



# Ansicht Verteiler Maße installiertes Produkt (in mm)

## Vorderansicht

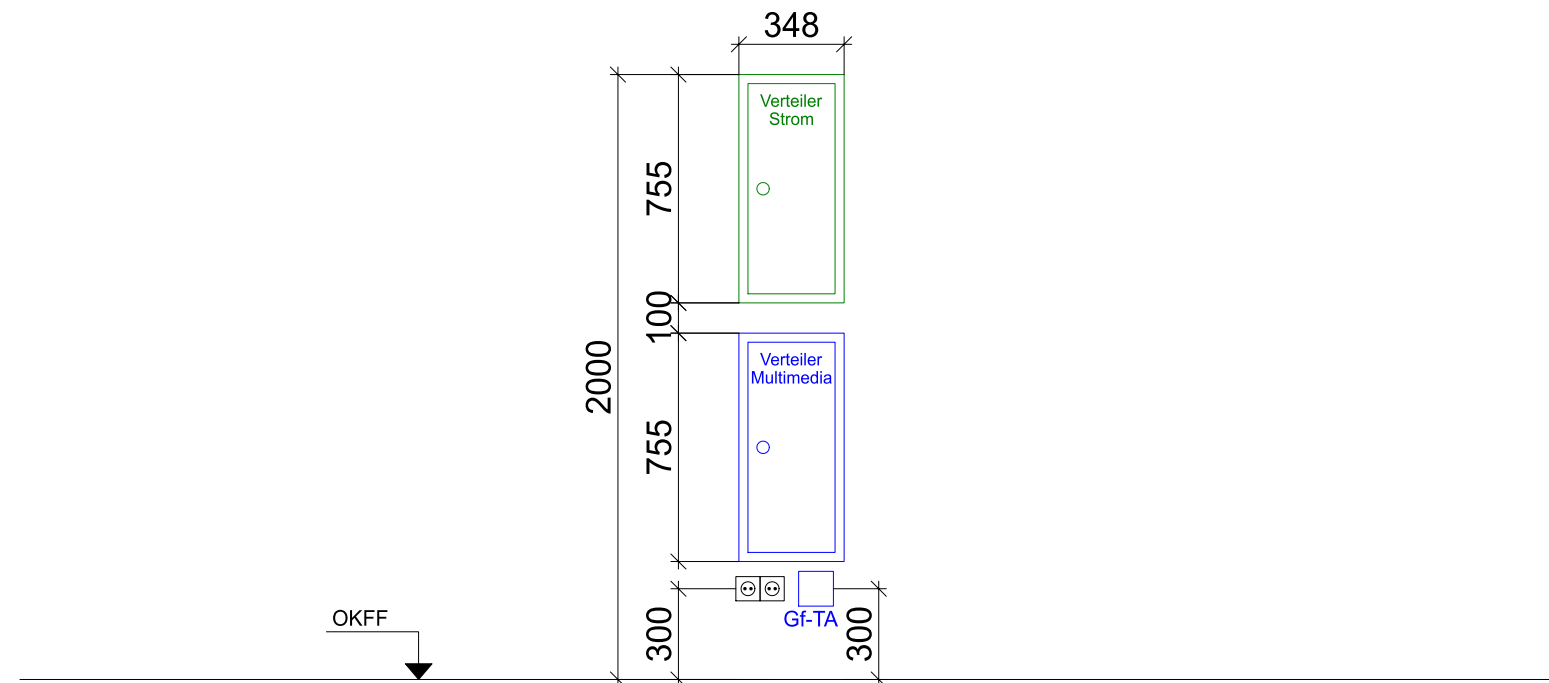


## Draufsicht Verteiler

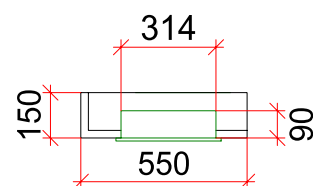


Index	Datum	Bearbeiter	Beschreibung
-------	-------	------------	--------------

Bauherr:  
**HOWOGE**  
 Wohnungsbaugesellschaft mbH  
 Stefan-Heym-Platz 1  
 10367 Berlin  
 Tel. 030 / 54641020  
 Fax 030 / 54641022

Planung:  
**SPP** Schüttauf und Persike  
 Planungsgesellschaft mbH  
 Bausdorfstraße 21  
 12621 Berlin  
 Tel. 030 / 56 89 82 00  
 Fax 030 / 56 89 82 22

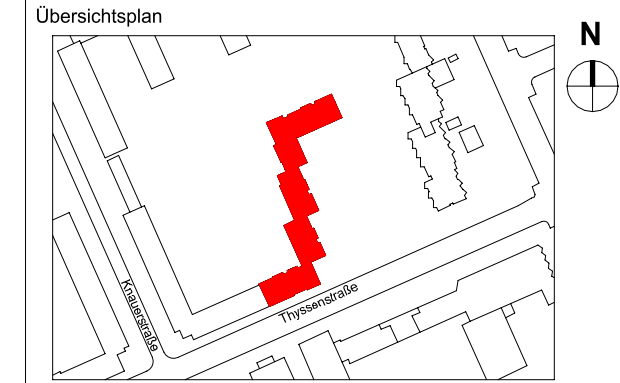


Bauvorhaben:  
**Energetische Sanierung Thyssenstraße**  
 Thyssenstraße 4-12  
 in 13407 Berlin

Phase:  
**Ausführungsplanung**

Planbezeichnung: **Haus 1-5**  
**Thyssenstraße 4-12**  
**Detail**  
**Ansicht Verteiler**

Proj.Nr.: 10-04-23	Gezeichnet: Hosseini	Projektleiter: Meyer	Controlling: Konzera
Maßstab: ohne	Blattgröße H/B: 297/420	Erstellt: 10.11.2025	Datum Index:

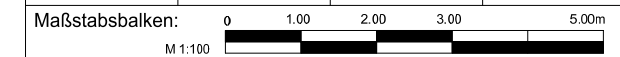

Plan Nr.:  
**E.A.DE2.H1-H5**