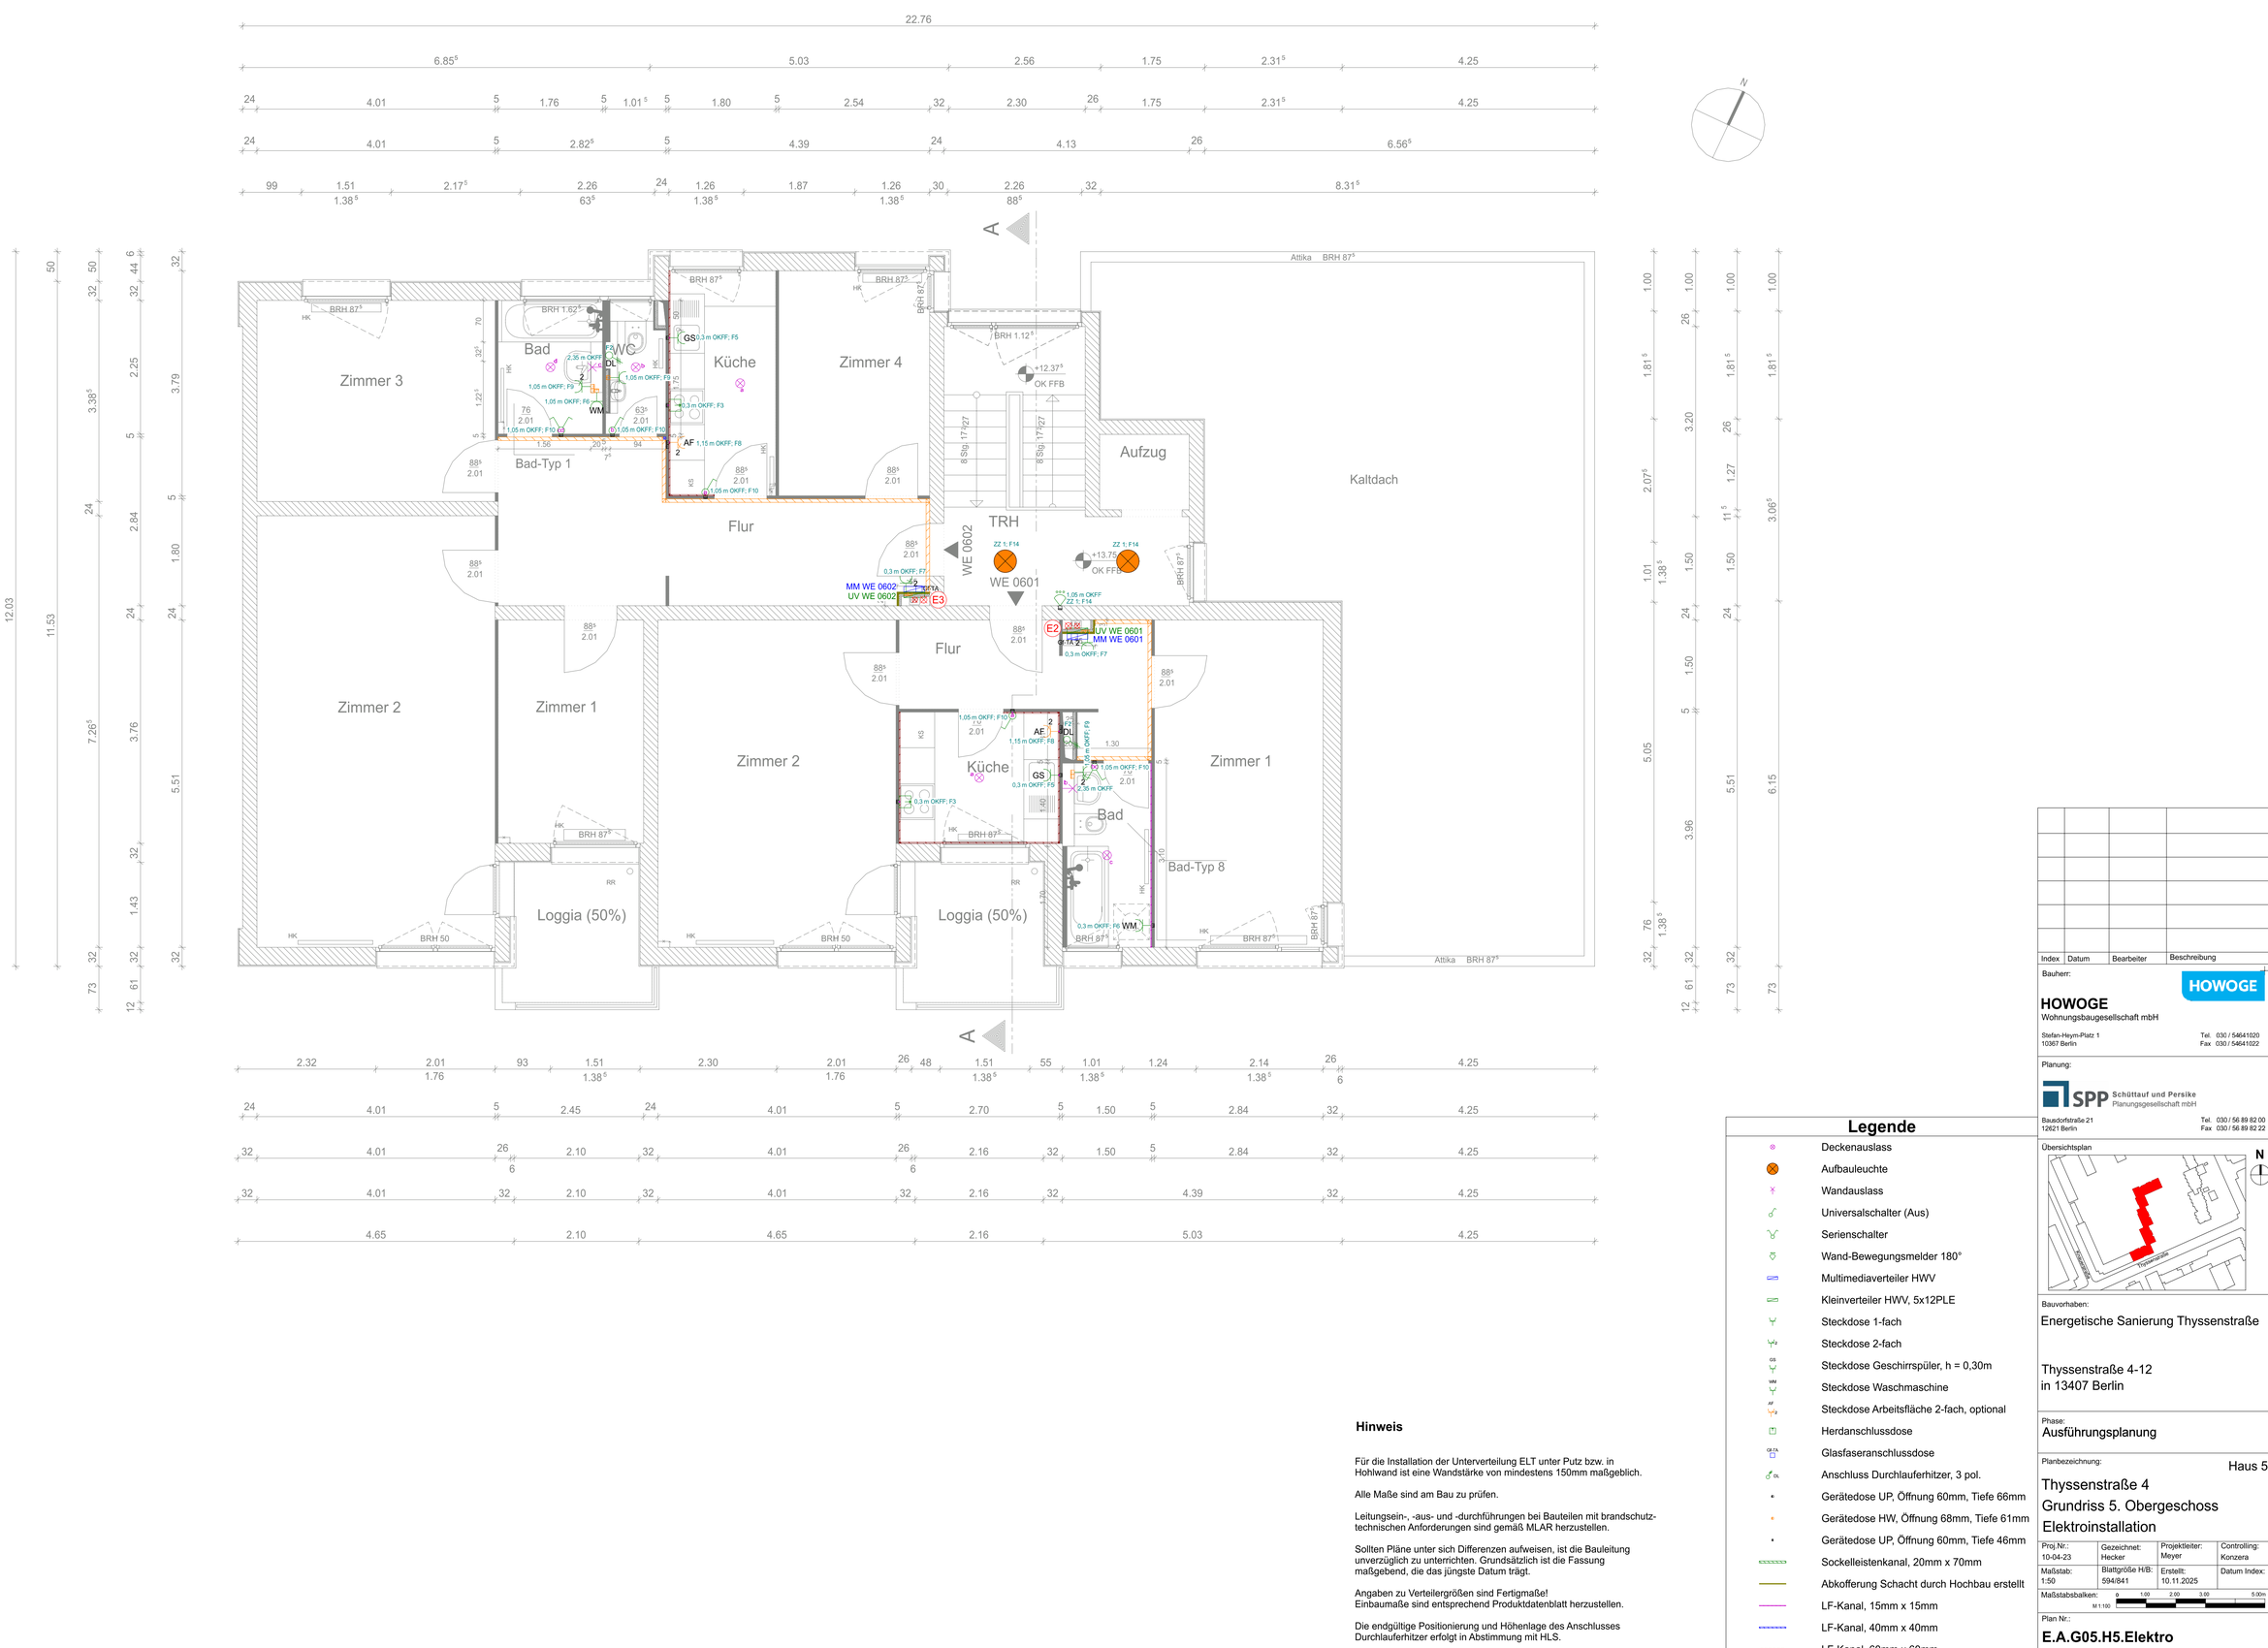

Legende

- Deckenauslass
- Aufbauleuchte
- Wandauslass
- Universalschalter (Aus)
- Serienschalter
- Wand-Bewegungsmelder 180°
- Multimediaverteiler HWV
- Kleinverteiler HWV, 5x12PLE
- Steckdose 1-fach
- Steckdose 2-fach
- Steckdose Geschirrspüler, h = 0,30m
- Steckdose Waschmaschine
- Steckdose Arbeitsfläche 2-fach, optional
- Herdanschlussdose
- Glasfaseranschlussdose
- Anschluss Durchlauferhitzer, 3 pol.
- Gerätedose UP, Öffnung 60mm, Tiefe 66mm
- Gerätedose HW, Öffnung 68mm, Tiefe 61mm
- Gerätedose UP, Öffnung 60mm, Tiefe 46mm
- Sockelleistenkanal, 20mm x 70mm
- Abkofferung Schacht durch Hochbau erstellt
- LF-Kanal, 15mm x 15mm
- LF-Kanal, 40mm x 40mm
- LF-Kanal, 60mm x 60mm

Hinweis

Für die Installation der Unterverteilung ELT unter Putz bzw. in Hohlwand ist eine Wandstärke von mindestens 150mm maßgeblich.

Alle Maße sind am Bau zu prüfen.

Leitungsein-, -aus- und -durchführungen bei Bauteilen mit brandschutztechnischen Anforderungen sind gemäß MLAR herzustellen.

Sollten Pläne unter sich Differenzen aufweisen, ist die Bauleitung unverzüglich zu unterrichten. Grundsätzlich ist die Fassung maßgebend, die das jüngste Datum trägt.

Angaben zu Verteilergrößen sind Fertigmaße!
Einbaumaße sind entsprechend Produktdatenblatt herzustellen.

Die endgültige Positionierung und Höhenlage des Anschlusses Durchlauferhitzer erfolgt in Abstimmung mit HLS.

Index	Datum	Bearbeiter	Beschreibung

Bauherr:

HOWOGE
Wohnungsbaugesellschaft mbH

Stefan-Heym-Platz 1
10367 Berlin
Tel. 030 / 54641020
Fax 030 / 54641022

Planung:

SPP Schüttauf und Persike Planungsgesellschaft mbH

Bausdorfstraße 21
12621 Berlin
Tel. 030 / 56 89 82 00
Fax 030 / 56 89 82 22

Übersichtsplan

Bauvorhaben:

Energetische Sanierung Thyssenstraße

Thyssenstraße 4-12
in 13407 Berlin

Phase:
Ausführungsplanung

Planbezeichnung:
Haus 5

Thyssenstraße 4
Grundriss 5. Obergeschoss
Elektroinstallation

Proj.Nr.:	Gezeichnet:	Projektleiter:	Controlling:
10-04-23	Hecker	Meyer	Konzera
Maßstab:	Blattgröße H/B:	Erstellt:	Datum Index:
1:50	594/841	10.11.2025	

Maßstabsbalken: 0 1.00 2.00 3.00 5.00m (M 1:100)

Plan Nr.:

E.A.G05.H5.Elektro