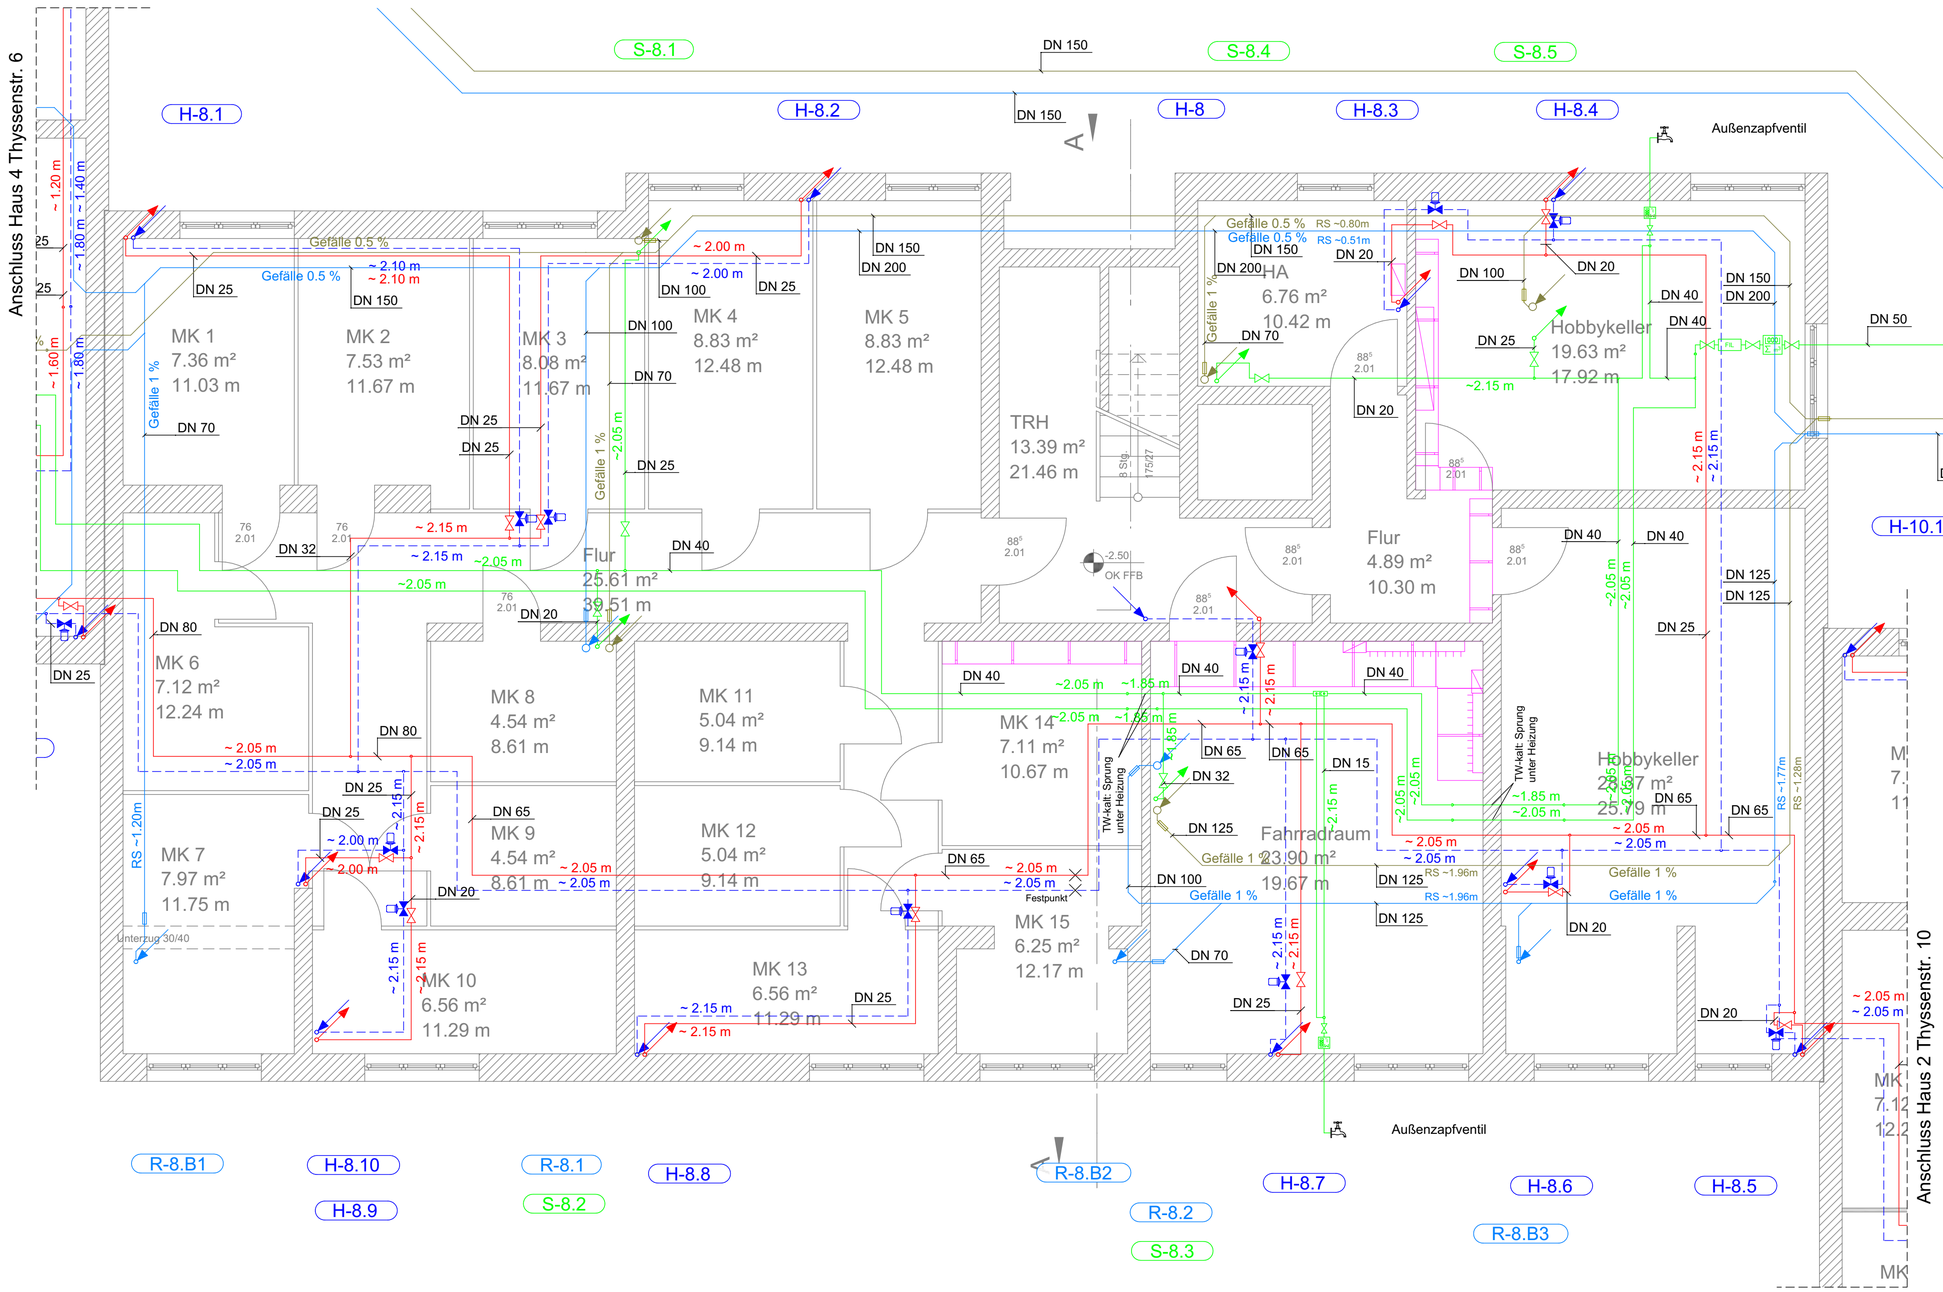

Legende

Heizung
- H-1 Steigenummer Heizung
- Vorlauf
- Rücklauf
- Absperr-/ Regulierventil

Sanitär
- S-1 Steigenummer Sanitär
- Trinkwasser Kalt
- Trinkwasser Warm
- Schmutzwasser
- Regenwasser
- Reinigunsöffnung
- Absperrventil
- Wasserzähler
- Filter

Lüftung
- L-1 Steigenummer Lüftung
- Abluft

Elektro
- Trasse

Index	Datum	Bearbeiter	Beschreibung

Auftraggeber:

HOWOGE
Wohnungsbaugesellschaft mbH

Stefan-Heym-Platz 1
10367 Berlin

Tel. 030 / 54641020
Fax 030 / 54641022

Planung:

SPP Schüttauf und Persike Planungsgesellschaft mbH

Bausdorfstraße 21
12621 Berlin

Tel. 030 / 56 89 82 00
Fax 030 / 56 89 82 22

Übersichtsplan

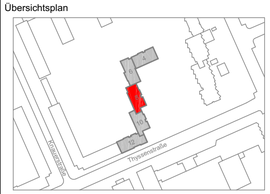

Bauvorhaben:

Energetische Sanierung Thyssenstraße

Thyssenstraße 4-12
in 13407 Berlin

Phase:

Ausführungsplanung

Planbezeichnung: **Haus 3**

Thyssenstraße 8

Grundriss Kellergeschoss

Heizung, Lüftung, Sanitär

Proj.Nr.:	Gezeichnet:	Projektleiter:	Controlling:
10-04-23	Brauer	Meyer	Zabel
Maßstab:	**Blattgröße H/B:**	**Erstellt:**	**Datum Index:**
1:50	420/680	26.09.2025	

Maßstabsbalken: 0 50 100 150 250cm M 1:50

Plan Nr.:

X.A.GKG/H3

-1 KG Plan HLS / X.A.GKG_H3
010-04-23 Thyssenstr. 4-12
09.01.2026