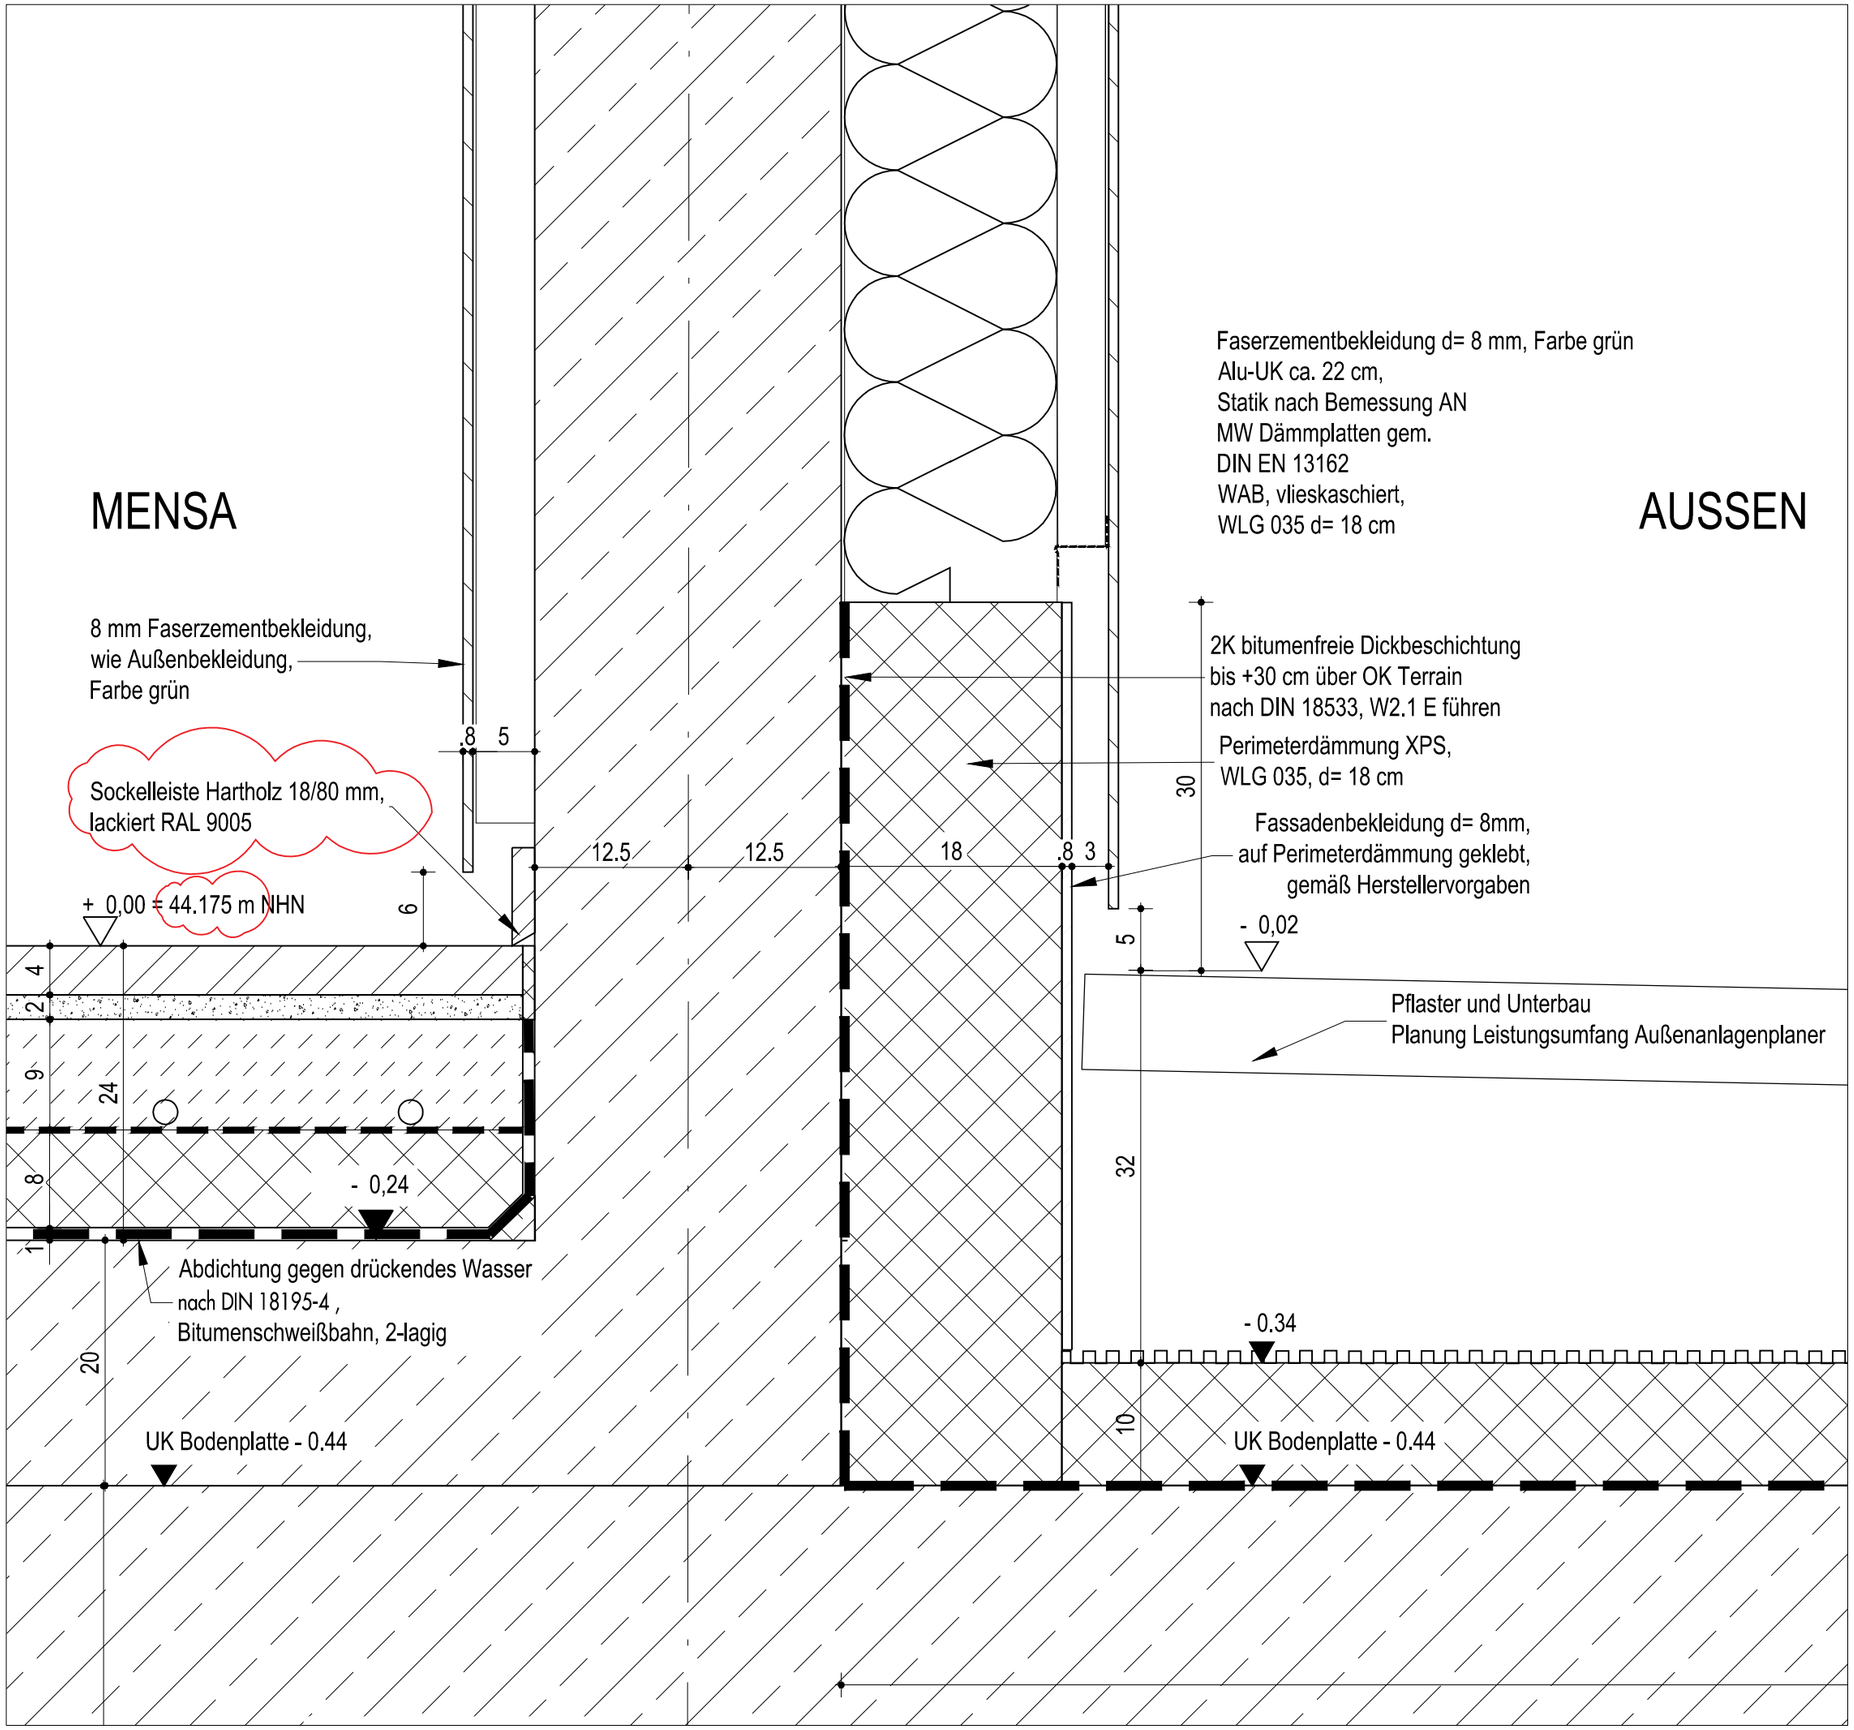

Index	Datum	Änderungen/Ergänzungen	Name
B	08.11.2022	Sockelleiste geändert	mb
A	17.10.2022	+/- 0.00=44.175m ü NHN	mb

Bauherr: Bezirksamt Pankow von Berlin

Storkower Str. 113
10407 Berlin

Unterschrift Bauherr/Nutzer:

Planung:
Hochbau

Maßnahme: Ausbau einer 3-zügigen Grundschule durch Sanierung und Anbau an das Bestandsgebäude

Objekt: Elisabeth-Christinen Grundschule
Lindenberger Str. 12
13156 Berlin

Planungsstand: AUSFÜHRUNGSPLANUNG

Planinhalt:
DETAIL 129
VERTIKALSCHNITT ACHSE II_SCOCKEL
ERWEITERUNGSBAU

Datum: 30.08.2021

Maßstab: 1:5

Plan-Nr.: AA-ECS-5-129

Index: B

Datei: AA-ECS-5-DT-100.dwg