




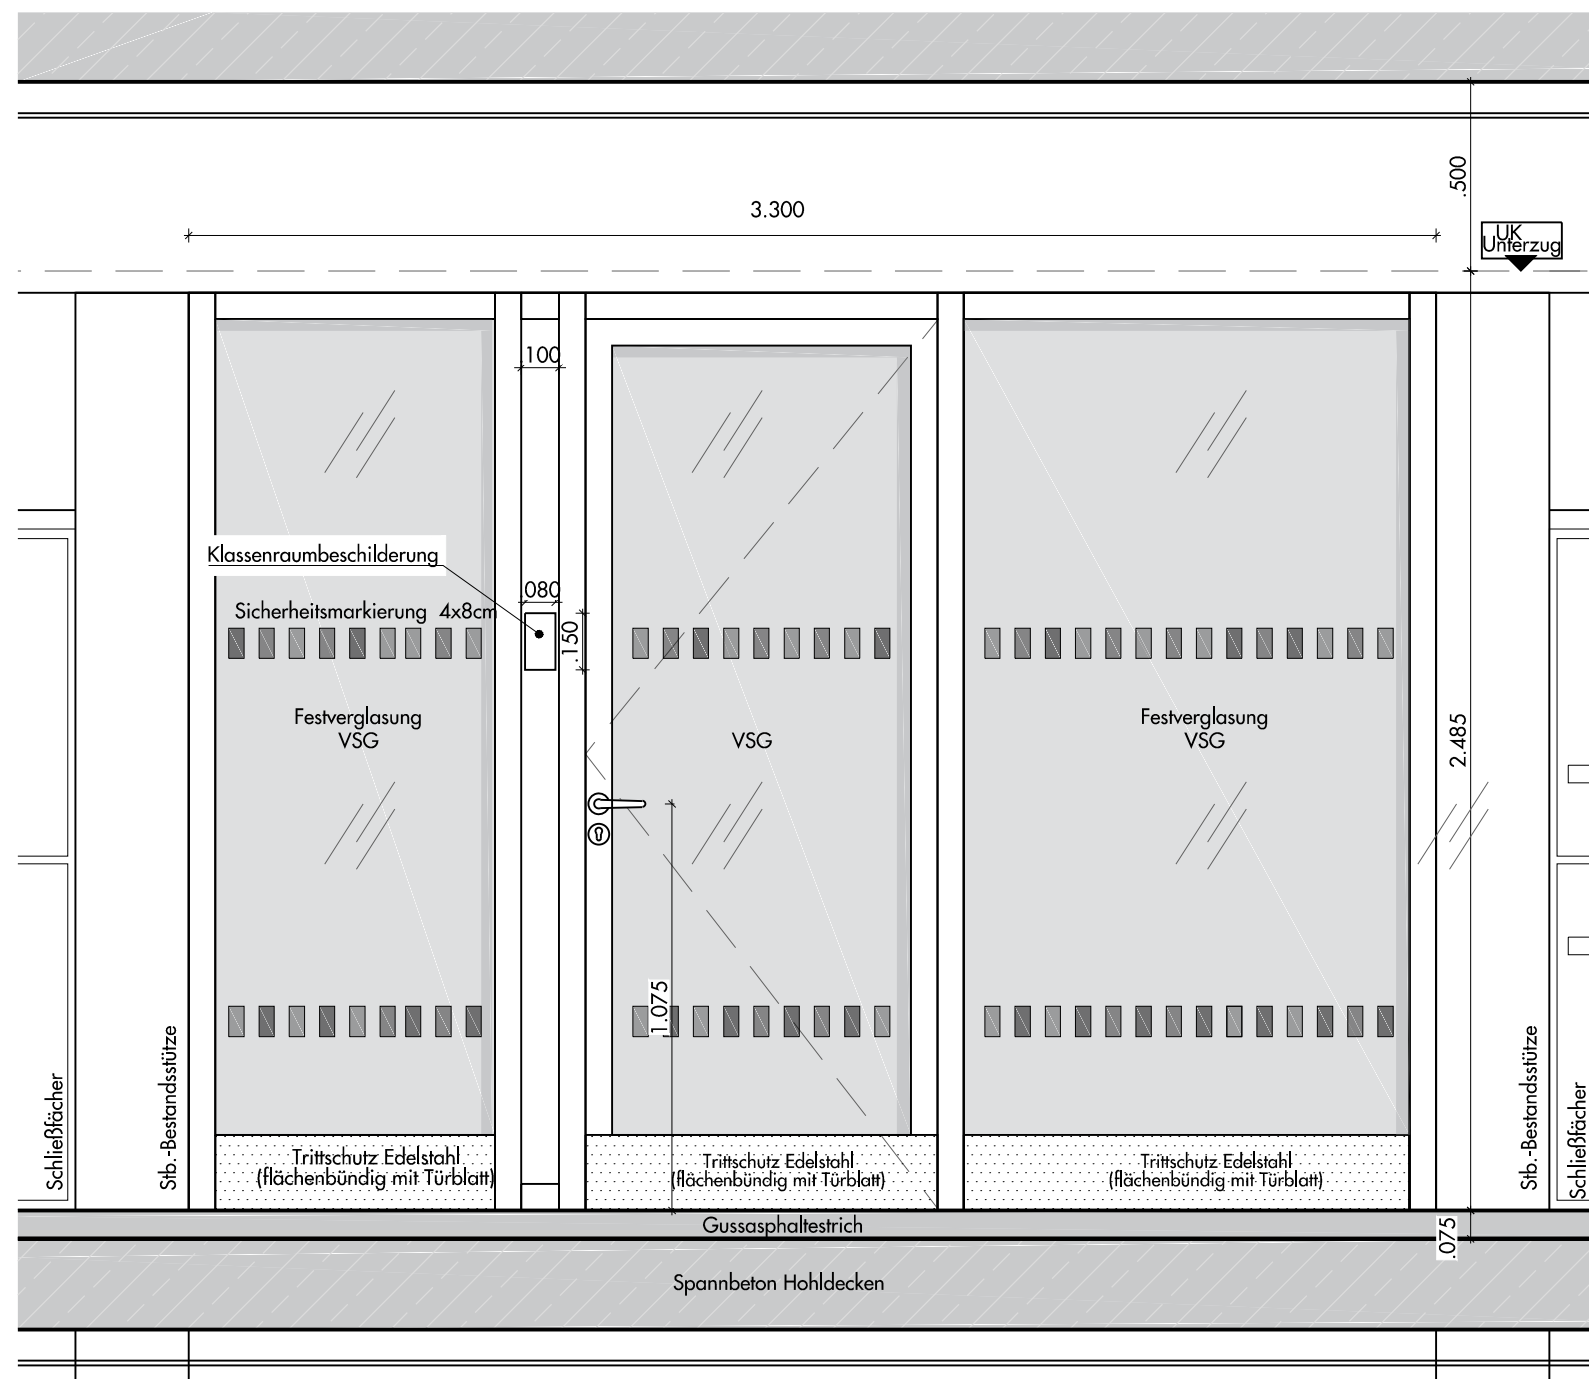

Ansicht vom Forum

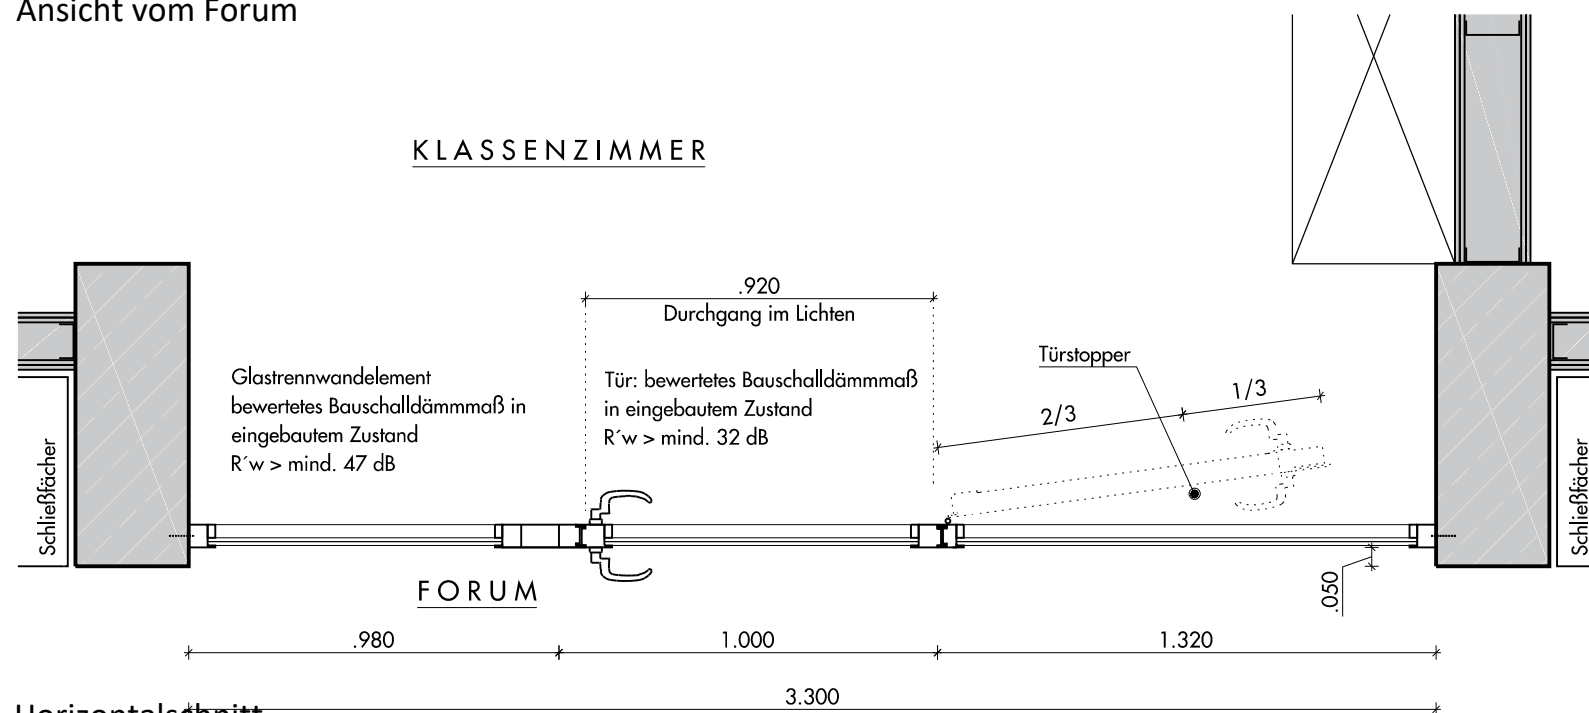

Horizontalschnitt

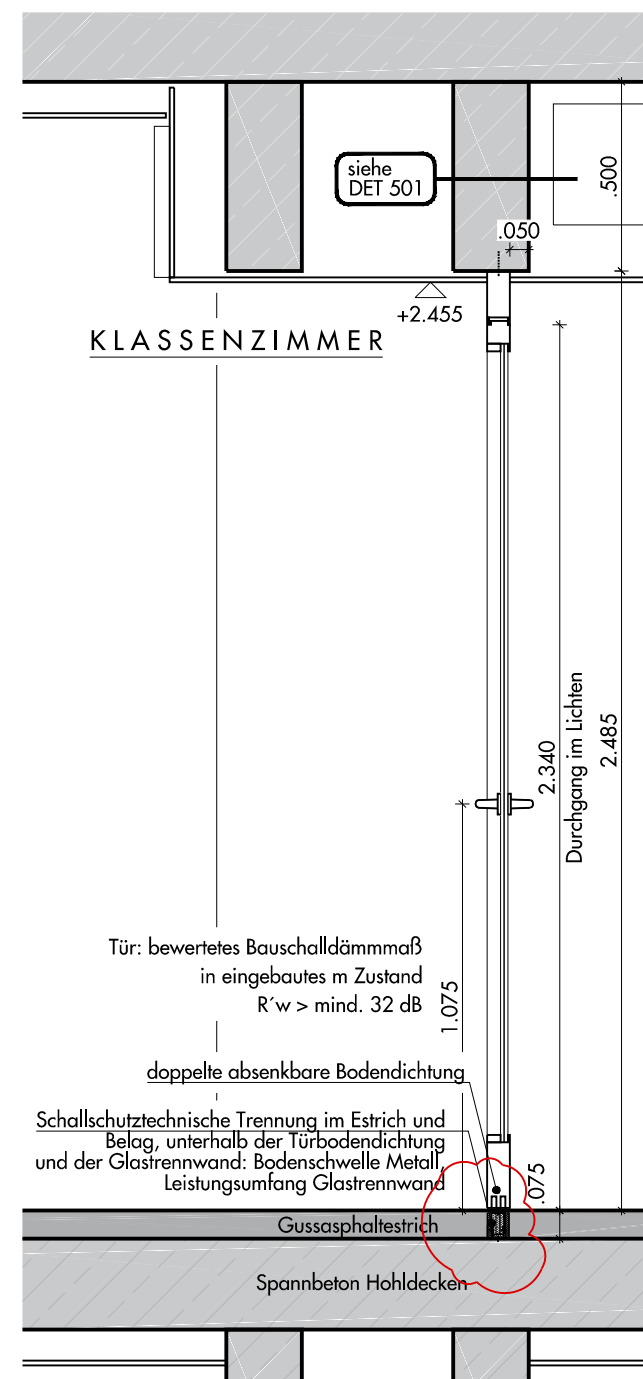

Vertikalschnitt

Glastrennwand: $R'w > \text{mind. } 47\text{dB}$
 Tür : $R'w > \text{mind. } 32\text{dB}$
 Tür 1 OG:
 01 IT-120

Türen 2 OG:
 01 IT-214,215

Türen 3 OG:
 01 IT-313,314

Türen 4 OG:
 01 IT-413,414

Glastrennwand: $R'w > \text{mind. } 47\text{dB}$
 Tür : $R'w > \text{mind. } 37\text{dB}$
 01 IT- 212, 311, 411

D	Datum	Änderungen/Ergänzungen	Name
17.10.22	Bodenschott hinzugefügt	mb	
30.03.22	Türen mit ($R'w > 37\text{dB}$) hinzugefügt	hi	
22.03.22	Tür 01 IT-120 vom 1.OG hinzugefügt	hi	
05.10.21	Installationspaneel geändert	mb	

Bauherr: **Bezirksamt Pankow von Berlin**
Storkower Str. 113
10407 Berlin

Unterschrift
 Bauherr/Nutzer:

Planung:
 Hochbau

Maßnahme: **Ausbau einer**
3-zügigen Grundschule
durch Sanierung und Anbau
an das Bestandsgebäude

Objekt: **Elisabeth-Christinen**
Grundschule
Lindenberger Str. 12
13156 Berlin

Planungsstand: **AUSFÜHRUNGSPLANUNG**

Planinhalt: **Schulgebäude**
Tür ($R'w > 32\text{dB}$ bzw. $R'w > 37\text{dB}$)
und Glastrennwand ($R'w > 47\text{dB}$)
Bestand

Datum: **30.03.2022** Maßstab: **1:20**

Plan-Nr.: **AA-ECS-5-DT-601** Index: **D**

Datei: **AA-ECS-5-DT-600.dwg**