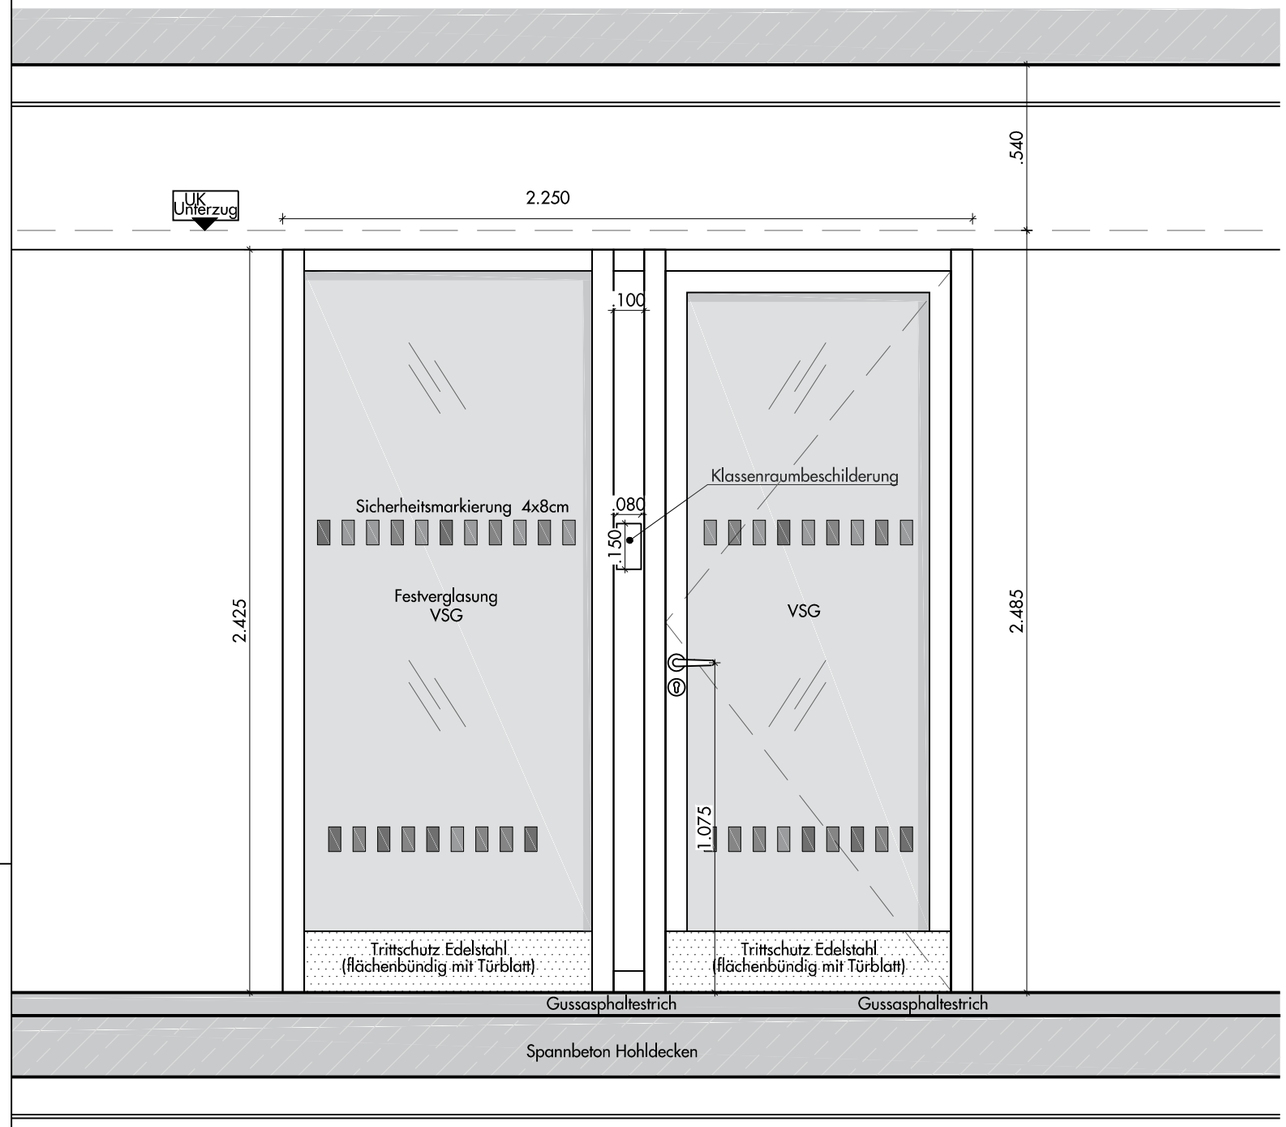

Ansicht vom Forum

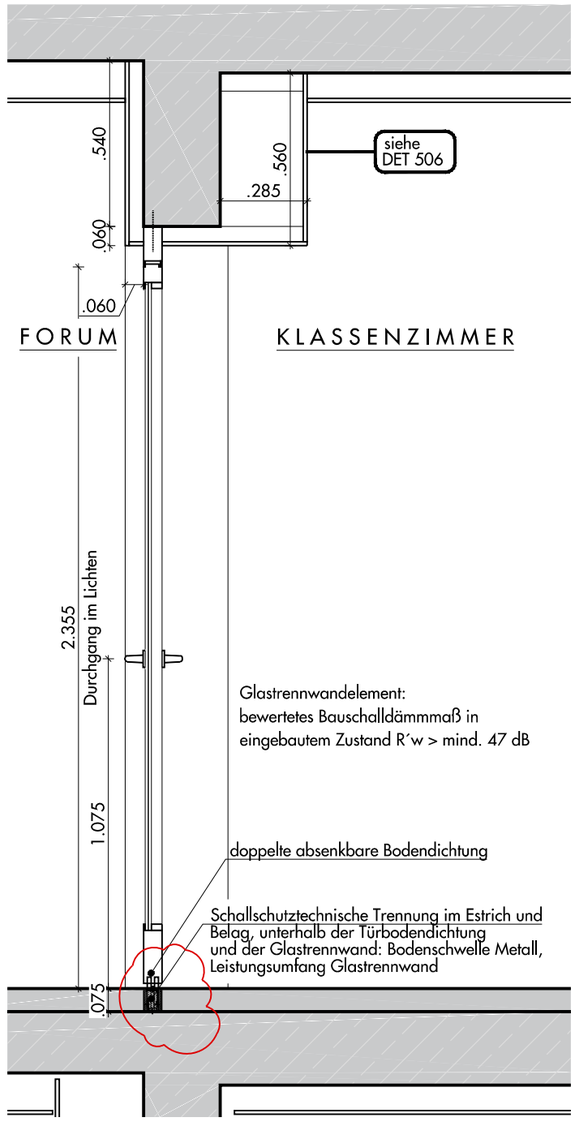

Vertikalschnitt

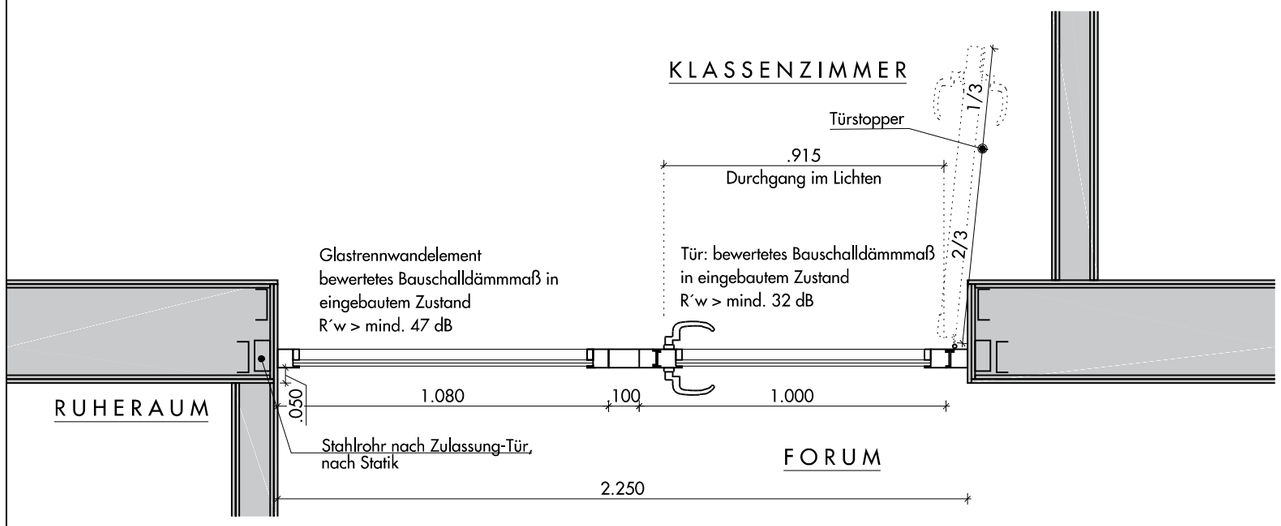

Horizontalschnitt

Glastrennwand: R´w> mind. 47dB
Tür : R´w> mind. 32dB

Türen 2 OG:
01 IT-224

Türen 3 OG:
01 IT-323

Türen 4 OG:
01 IT-423

Index	Datum	Änderungen/Ergänzungen	Name
B	17.10.22	Bodenschott hinzugefügt	mb
A	05.10.21	Installationspaneel geändert	mb

Bauherr: Bezirksamt Pankow von Berlin

Storkower Str. 113
10407 Berlin

Unterschrift
Bauherr/Nutzer:

Planung:
Hochbau

Maßnahme: Ausbau einer 3-zügigen Grundschule durch Sanierung und Anbau an das Bestandsgebäude

Objekt: Elisabeth-Christinen Grundschule
Lindenberger Str. 12
13156 Berlin

Planungsstand: AUSFÜHRUNGSPLANUNG

Planinhalt: Schulgebäude Stammgruppenraum Tür (R'w>32dB) und Glastrennwand (R'w>47dB) Erweiterung

Datum: 30.08.2021 | Maßstab: 1:20

Plan-Nr.: AA-ECS-5-DT-603 | Index: B

Datei: AA-ECS-5-DT-600.dwg