




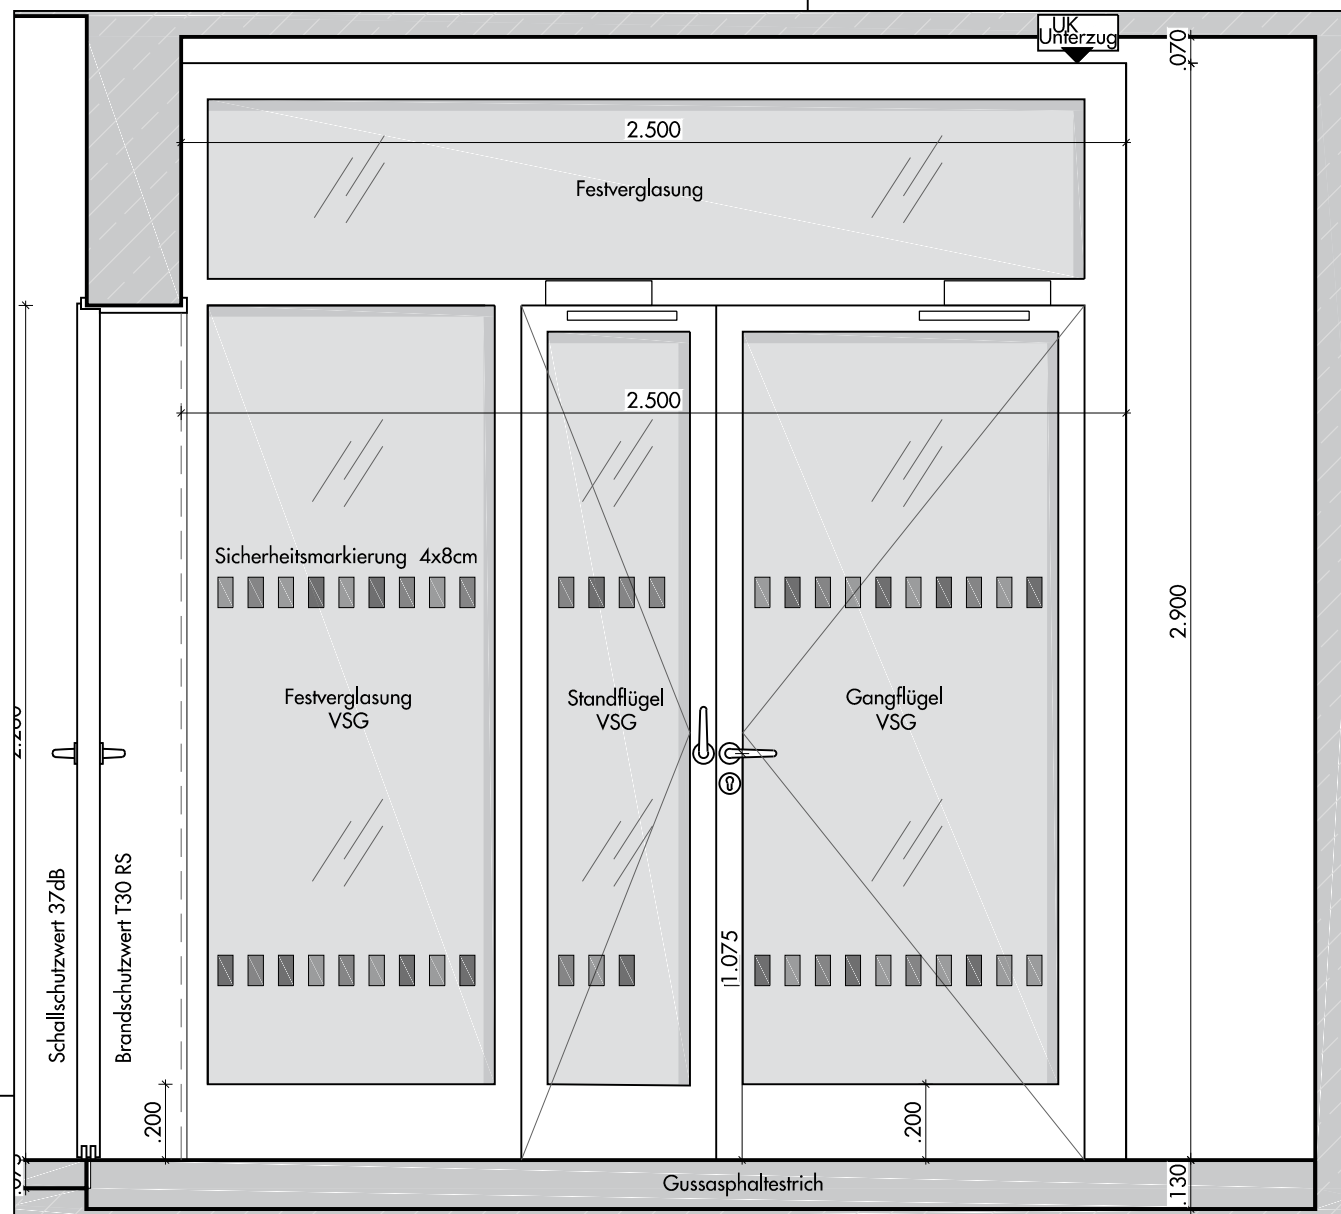


Ansicht vom Treppenhaus , Tür 01 IT 101

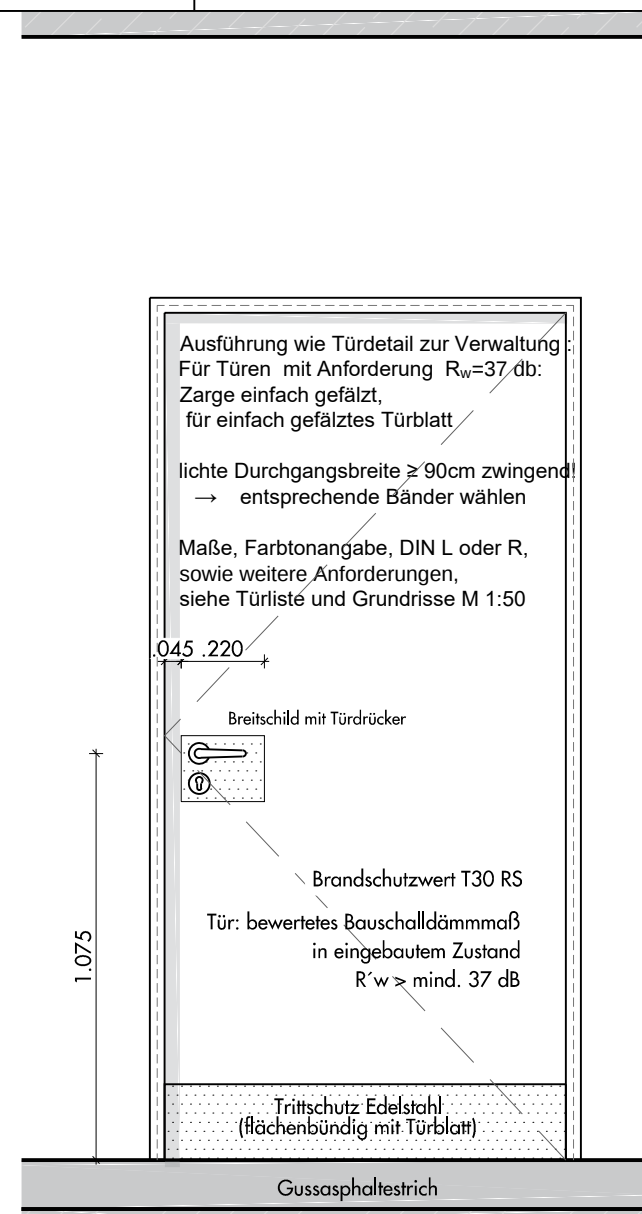

Ansicht vom Treppenhaus , Tür 01 IT 102

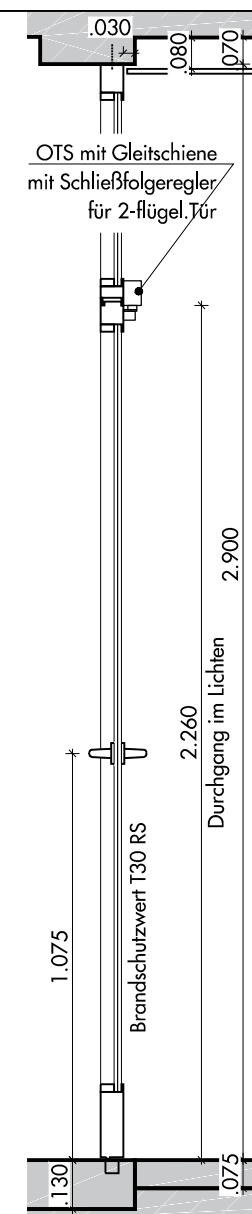

Vertikalschnitt
Tür 01 IT-101

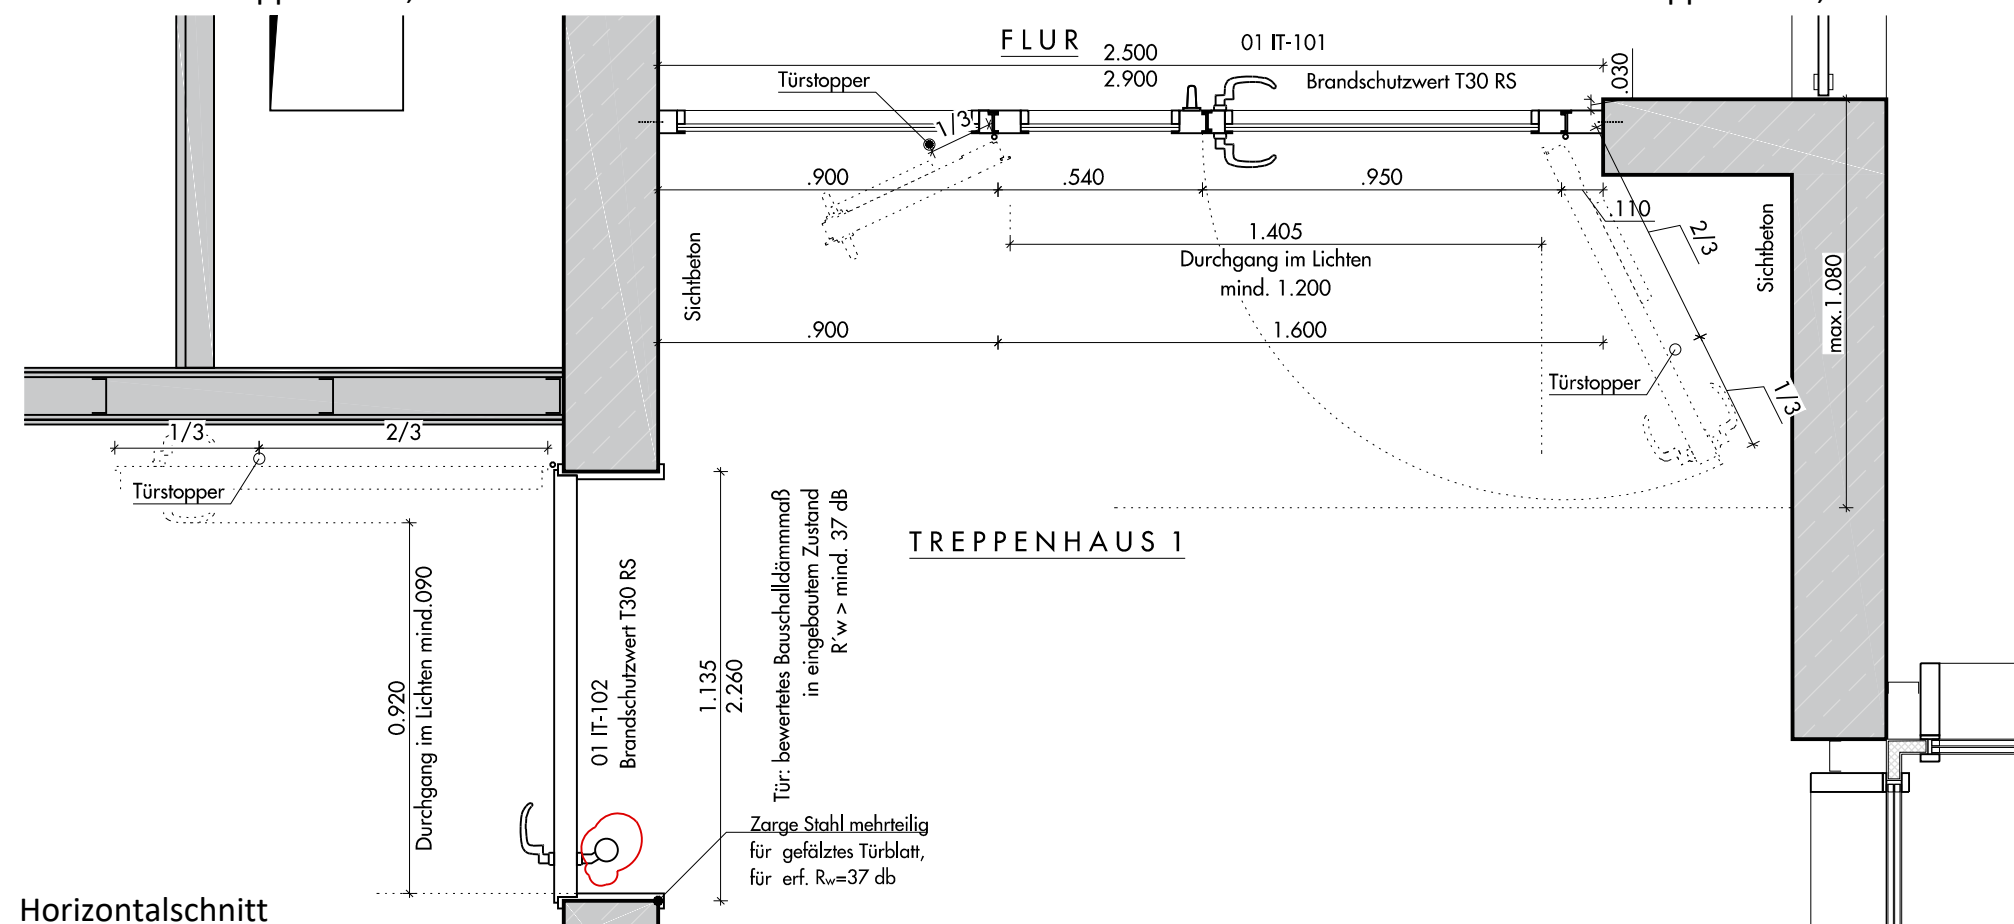

Horizontalschnitt

Tür: T30 RS

Tür 1 OG:
01 IT-101

A	05.10.22	01 IT-102 Außen Knauf	mb
Index	Datum	Änderungen/Ergänzungen	Name

Bauherr: **Bezirksamt Pankow von Berlin**

Storkower Str. 113
10407 Berlin

Unterschrift
Bauherr/Nutzer:

Planung:	Hochbau
----------	---------

Maßnahme: **Ausbau einer
3-zügigen Grundschule
durch Sanierung und Anbau
an das Bestandsgebäude**

Objekt: Elisabeth-Christinen
Grundschule
Lindenberger Str. 12
13156 Berlin

Planungsstand:	AUSFÜHRUNGSPLANUNG
----------------	--------------------

Planinhalt:	Schulgebäude Treppenhaus 1 - 1.OG - T30 RS Erweiterung
-------------	--

Datum:	10.06.2021	Maßstab:	1:20
--------	------------	----------	------

Plan-Nr.:	AA-ECS-5-DT-607	Index:	A
-----------	-----------------	--------	---

Datei: AA-ECS-5-DT-600.dwg