




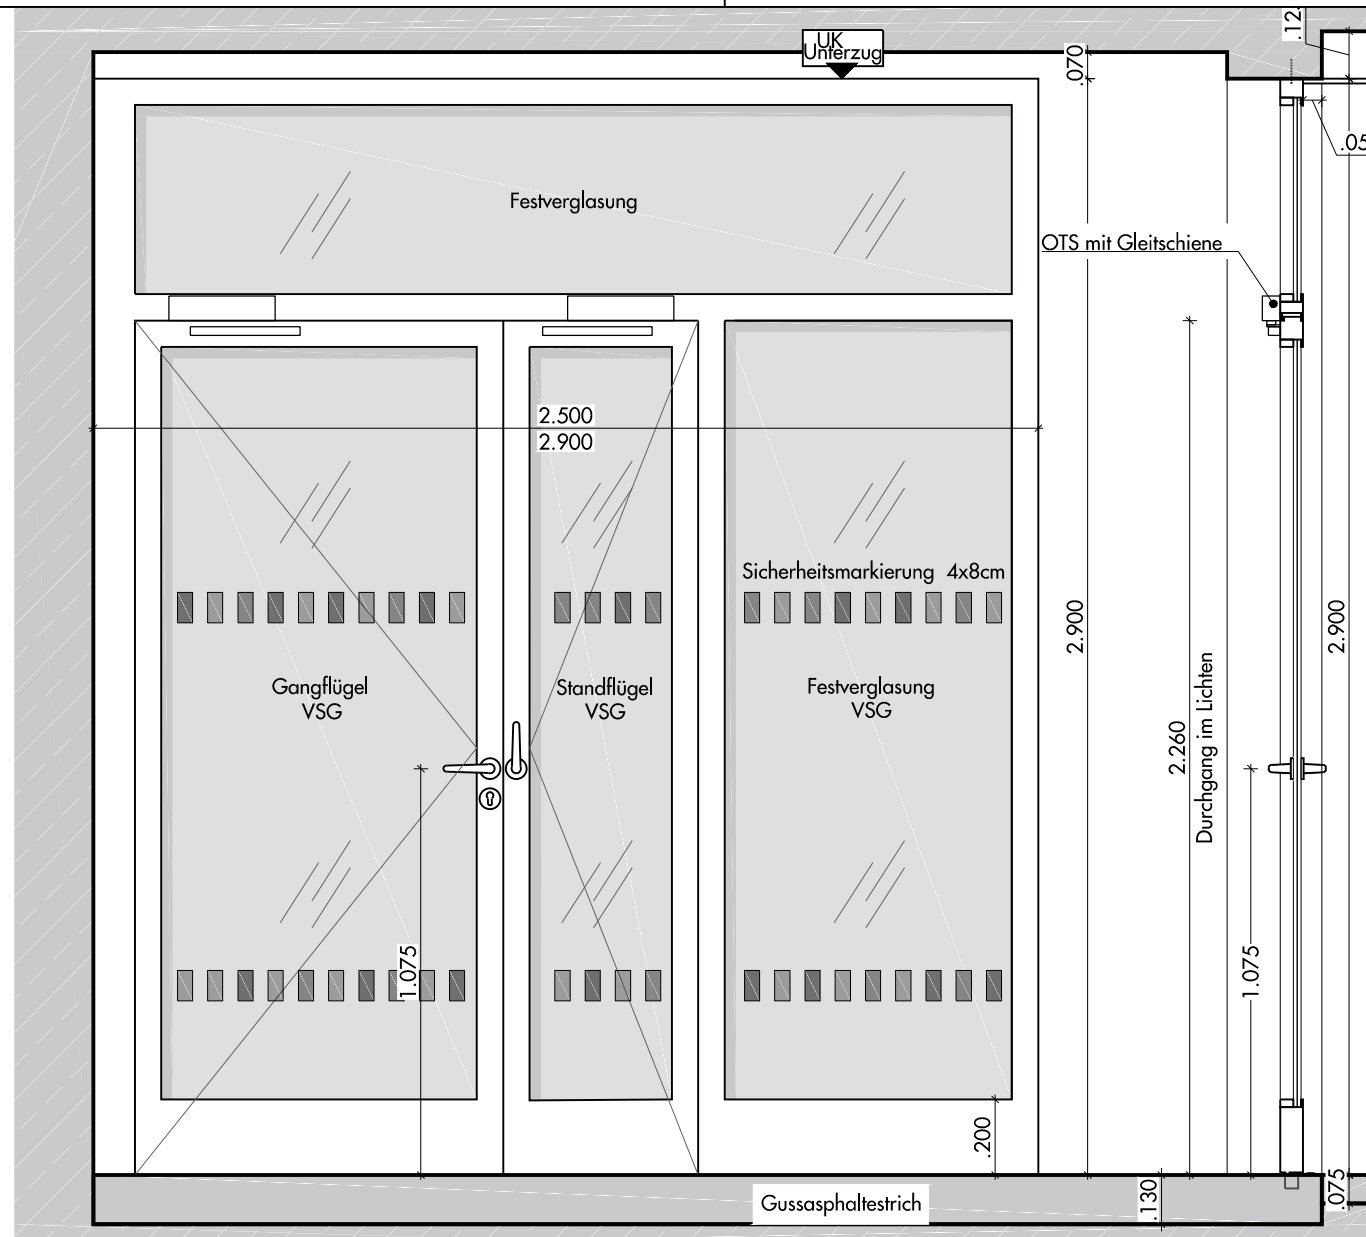

Ansicht vom Treppenhaus

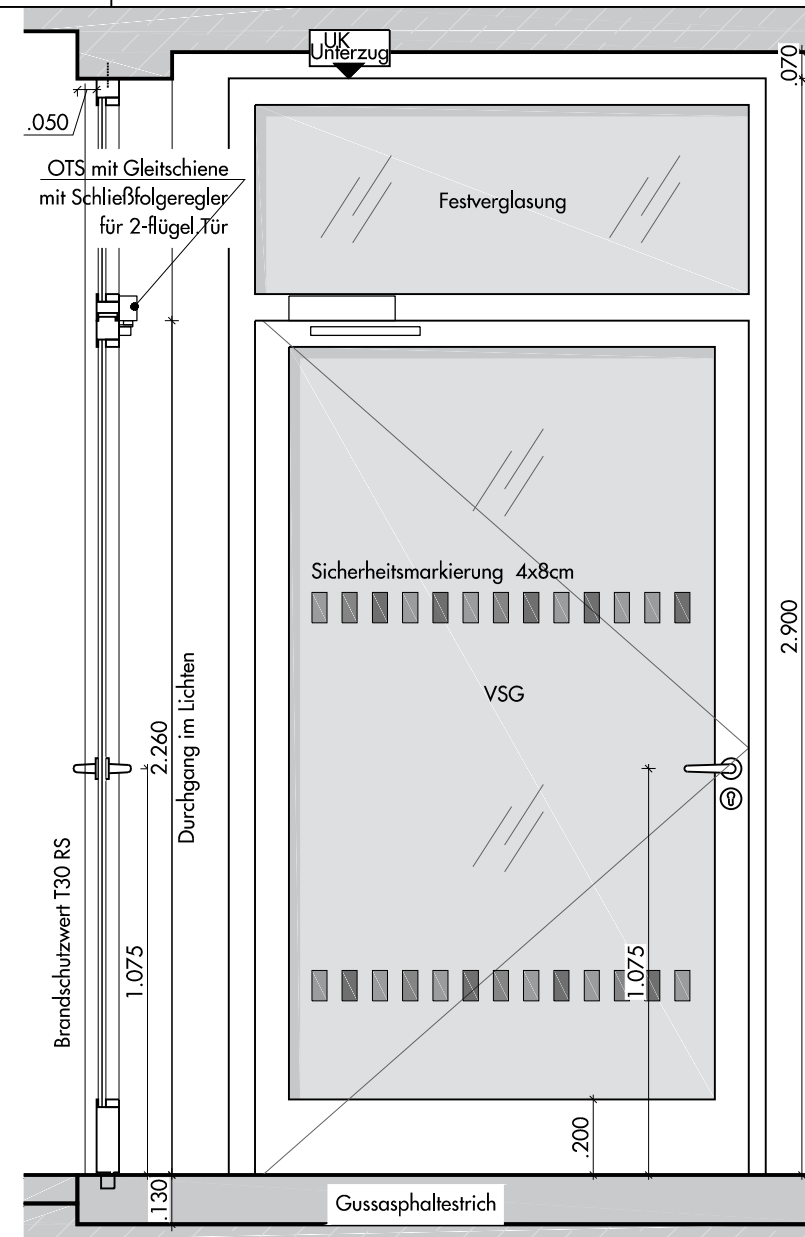

Vertikalschnitt

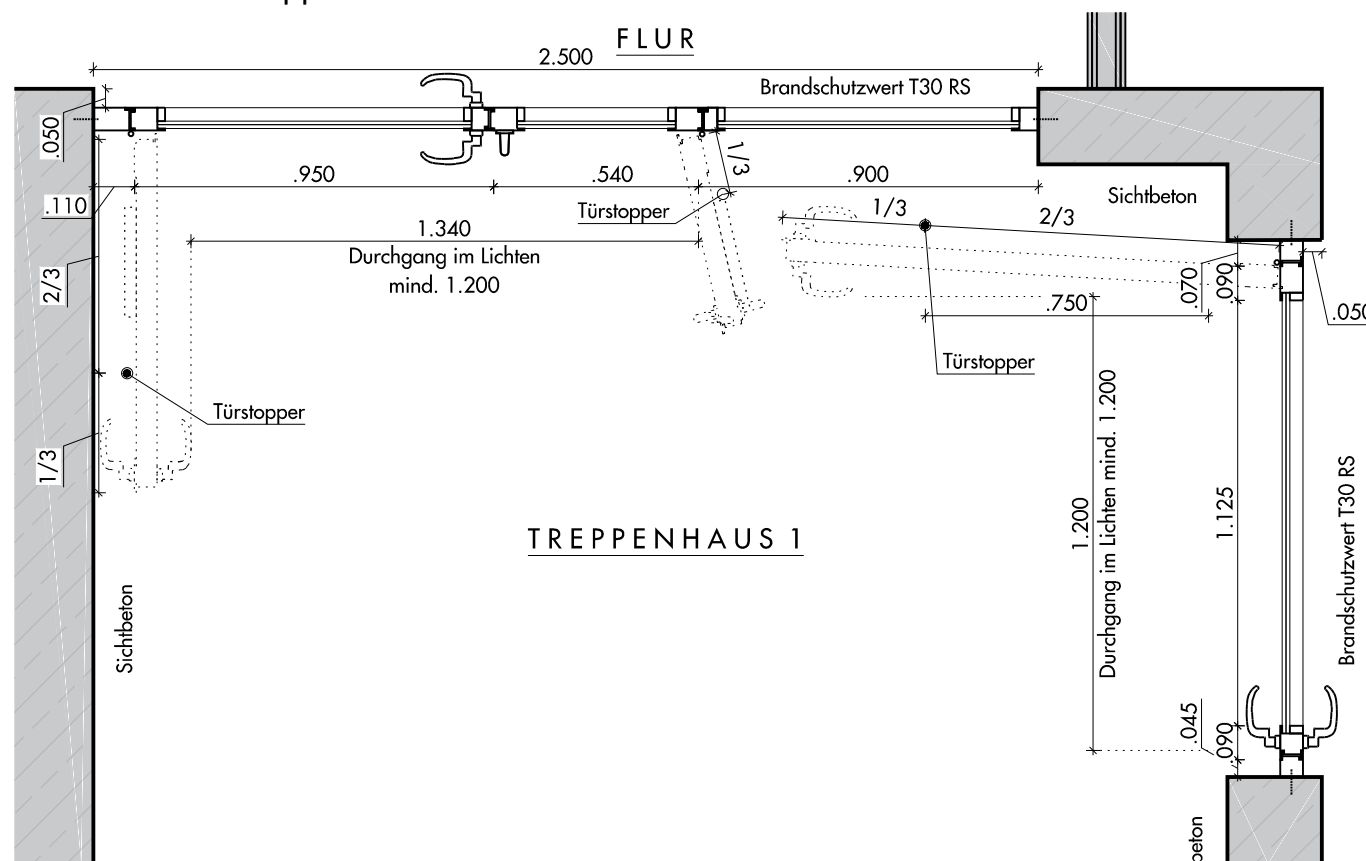

Horizontalschnitt

Türen: T30 RS

Türen 2 OG:
01 IT-201
01 IT-227

Türen 3 OG:
01 IT-301
01 IT-326

Türen 4 OG:
01 IT-401
01 IT-426

Brandschutzwert T30 RS
Tür: bewertetes Bauschalldämmmaß
in eingebautem Zustand
R'_w > mind. 32dB
FORUM

A	05.10.22	Tür zum FORUM- Erweiterung mit Schallschutzanforderung	mb
Index	Datum	Änderungen/Ergänzungen	Name

Bauherr: **Bezirksamt Pankow von Berlin**

**Storkower Str. 113
10407 Berlin**

Unterschrift
Bauherr/Nutzer:

Planung:
Hochbau

Maßnahme: **Ausbau einer
3-zügigen Grundschule
durch Sanierung und Anbau
an das Bestandsgebäude**

Objekt: **Elisabeth-Christinen
Grundschule
Lindenberger Str. 12
13156 Berlin**

Planungsstand: **AUSFÜHRUNGSPLANUNG**

Planinhalt: **Schulgebäude
Treppenhaus 1_2.OG-4.OG -
T30 RS- Erweiterung**

Datum: **10.06.2021** Maßstab: **1:20**

Plan-Nr.: **AA-ECS-5-DT-608** Index: **A**

Datei: **AA-ECS-5-DT-600.dwg**