




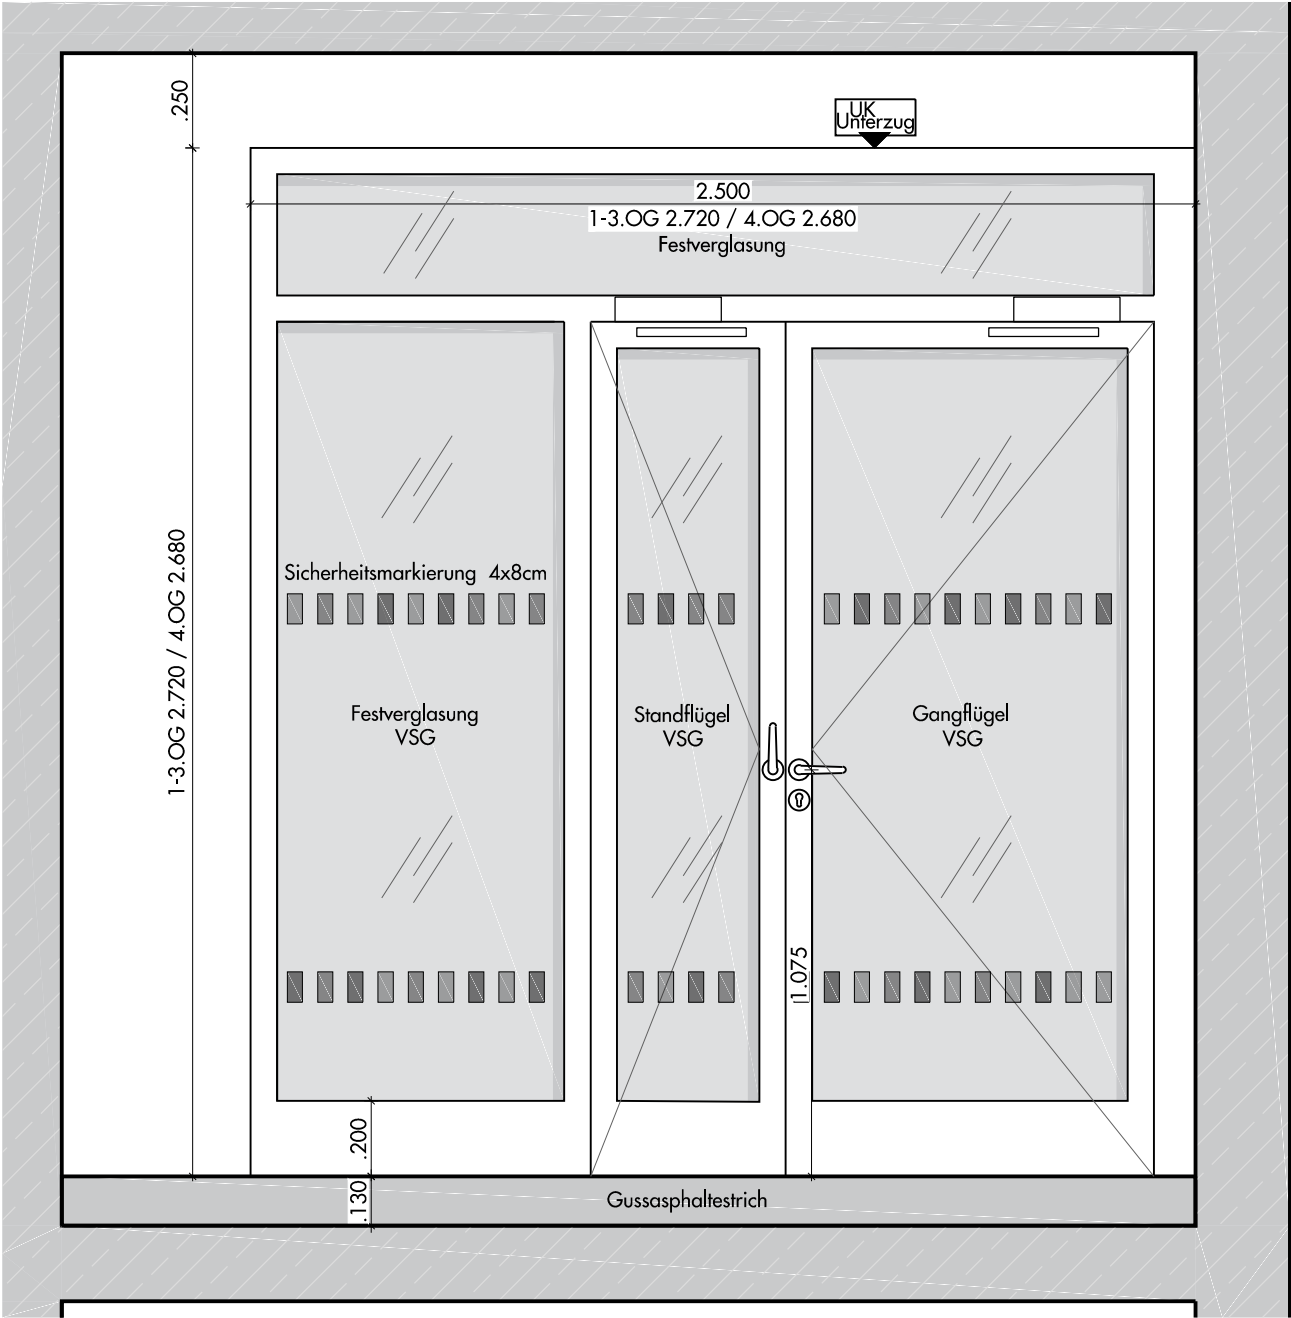

Ansicht vom Treppenhaus

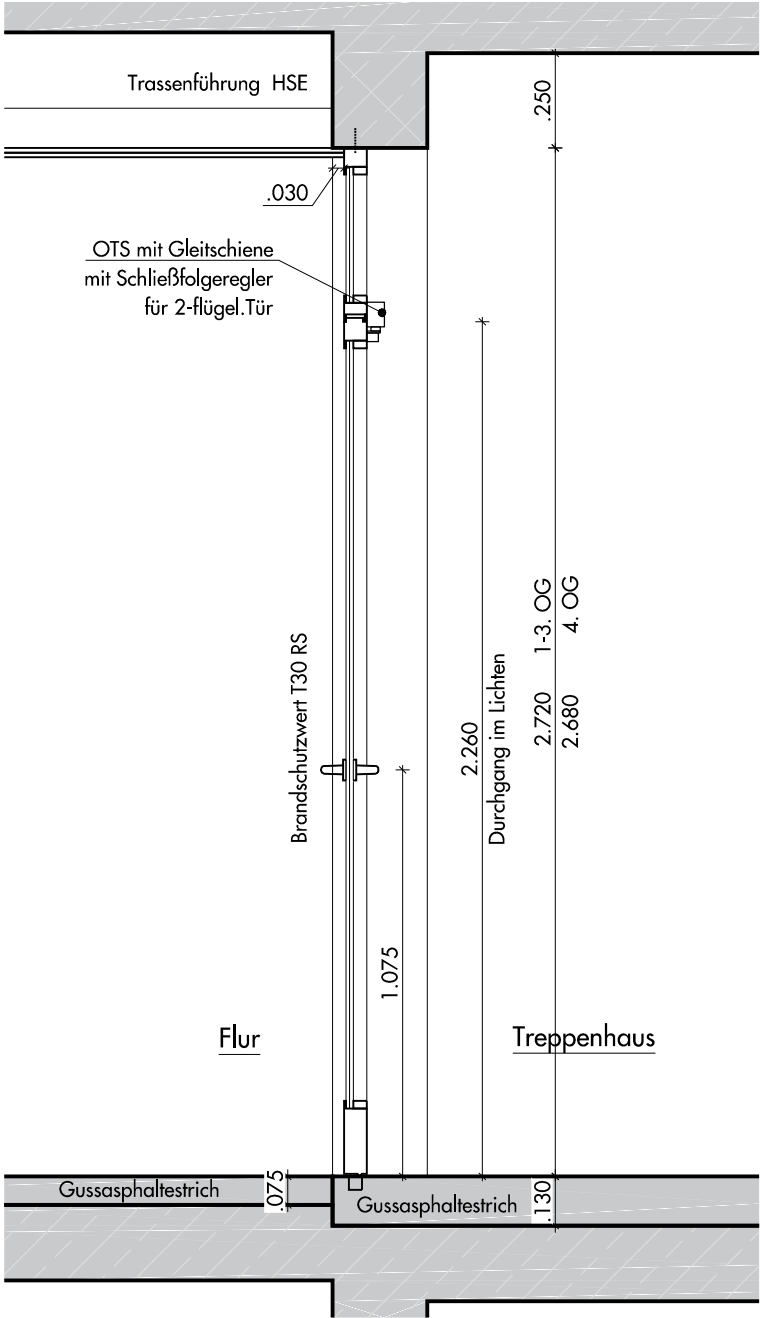

Vertikalschnitt

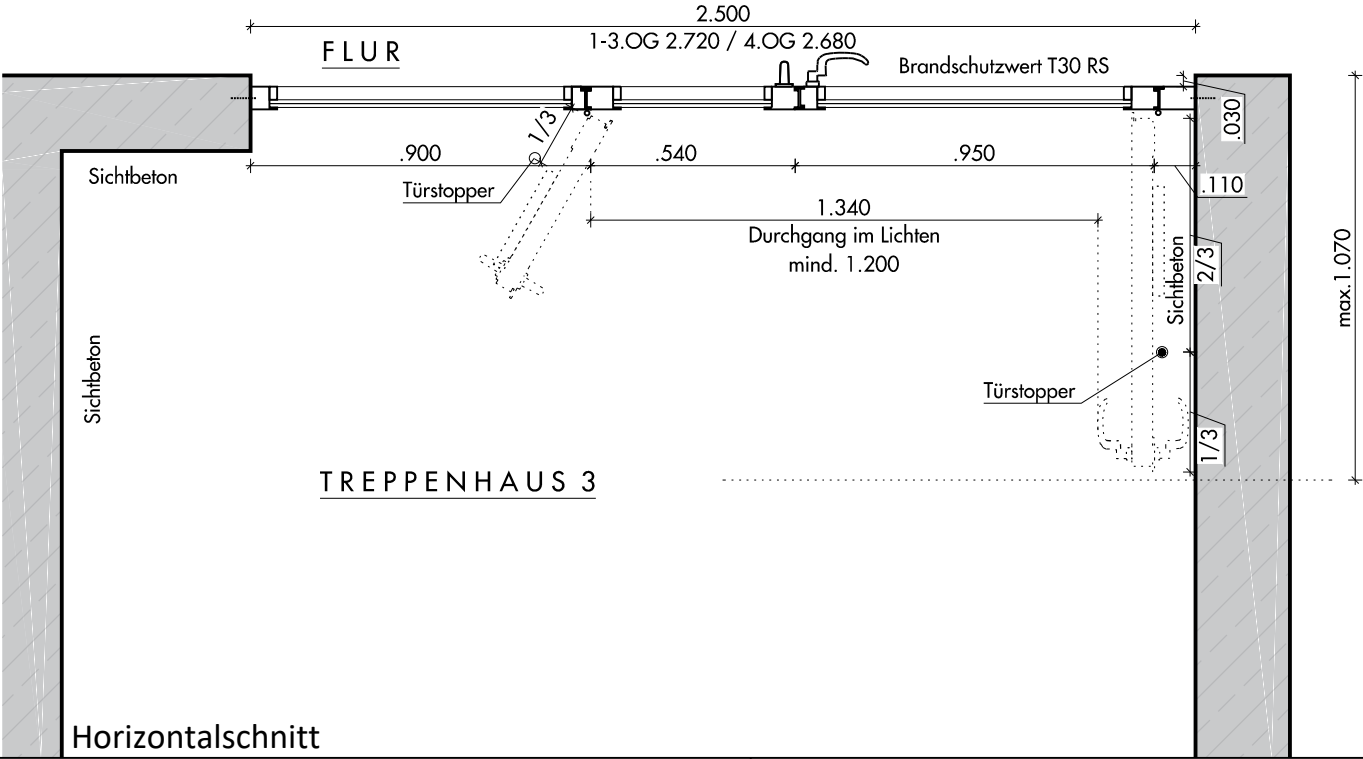

Horizontalschnitt

Türen: T30 RS

Tür 1 OG:
01 IT-129

Tür 2 OG:
01 IT-220

Tür 3 OG:
01 IT-319

Tür 4 OG:
01 IT-419

A	05.10.22	ohne Schallschutzanforderungen	mb
Index	Datum	Änderungen/Ergänzungen	Name

Bauherr: **Bezirksamt Pankow von Berlin**

Storkower Str. 113
10407 Berlin

Unterschrift
Bauherr/Nutzer:

Planung:
Hochbau

Maßnahme: **Ausbau einer
3-zügigen Grundschule
durch Sanierung und Anbau
an das Bestandsgebäude**

Objekt: **Elisabeth-Christinen
Grundschule
Lindenberger Str. 12
13156 Berlin**

Planungsstand: **AUSFÜHRUNGSPLANUNG**

Planinhalt: **Schulgebäude
Treppenhaus 3 - T30 RS
Erweiterung 1.OG-4.OG**

Datum: **10.06.2021** Maßstab: **1:20**

Plan-Nr.: **AA-ECS-5-DT-610** Index: **A**

Datei: **AA-ECS-5-DT-600.dwg**