
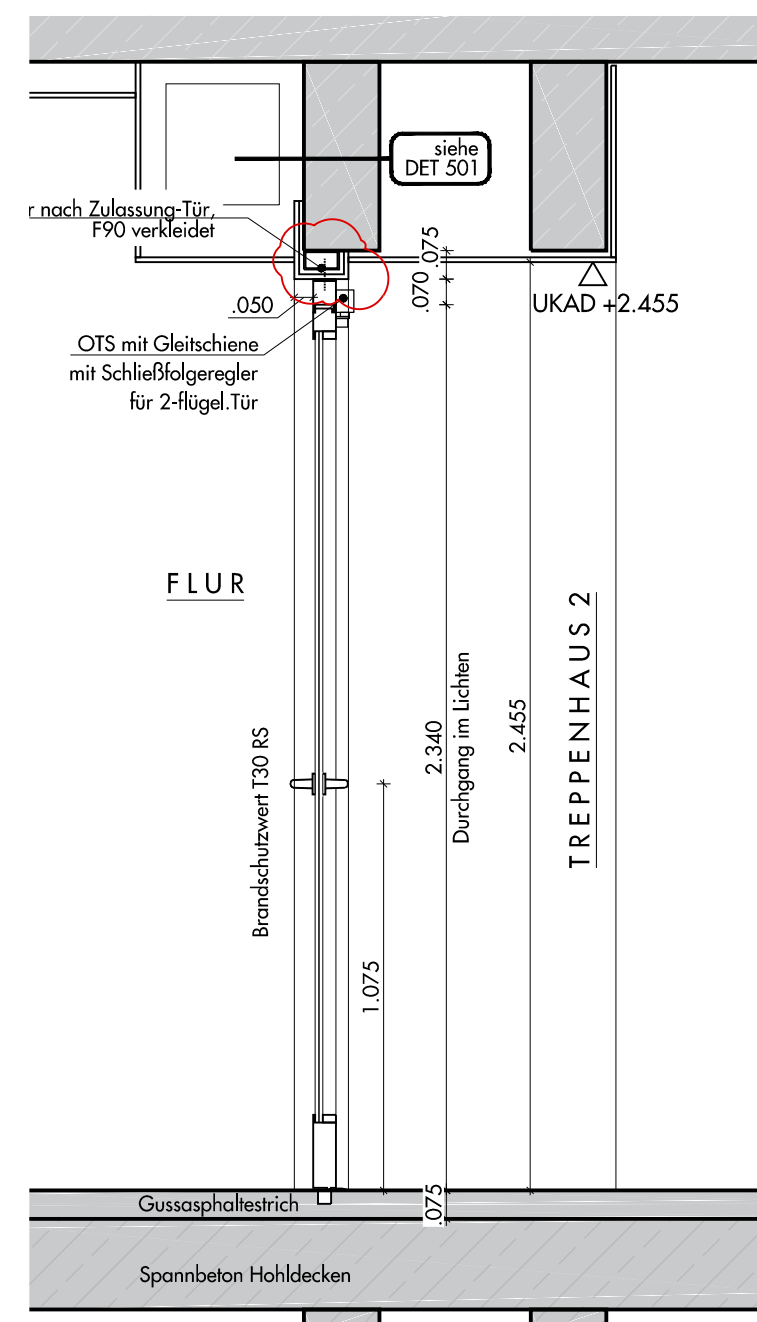
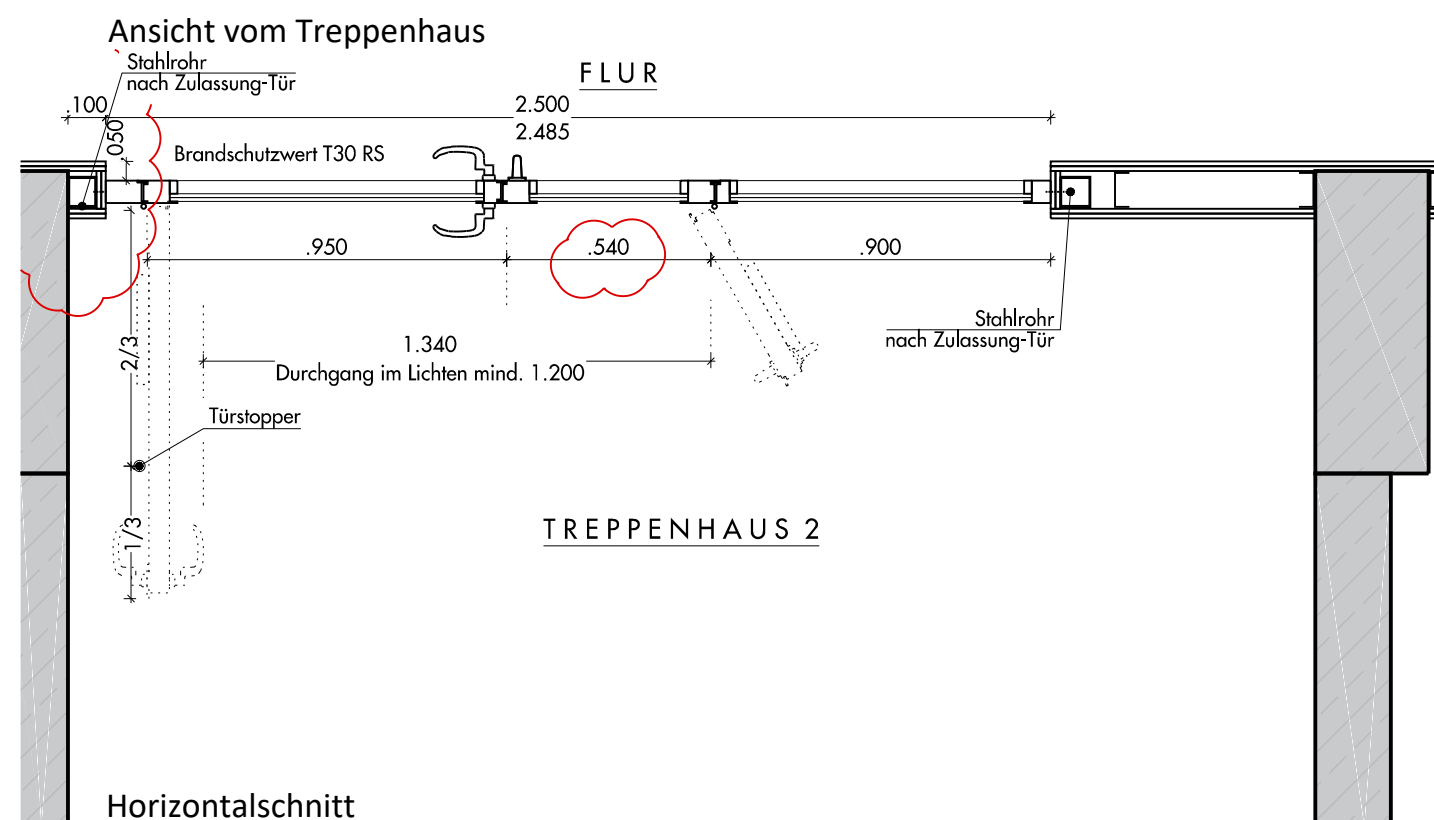


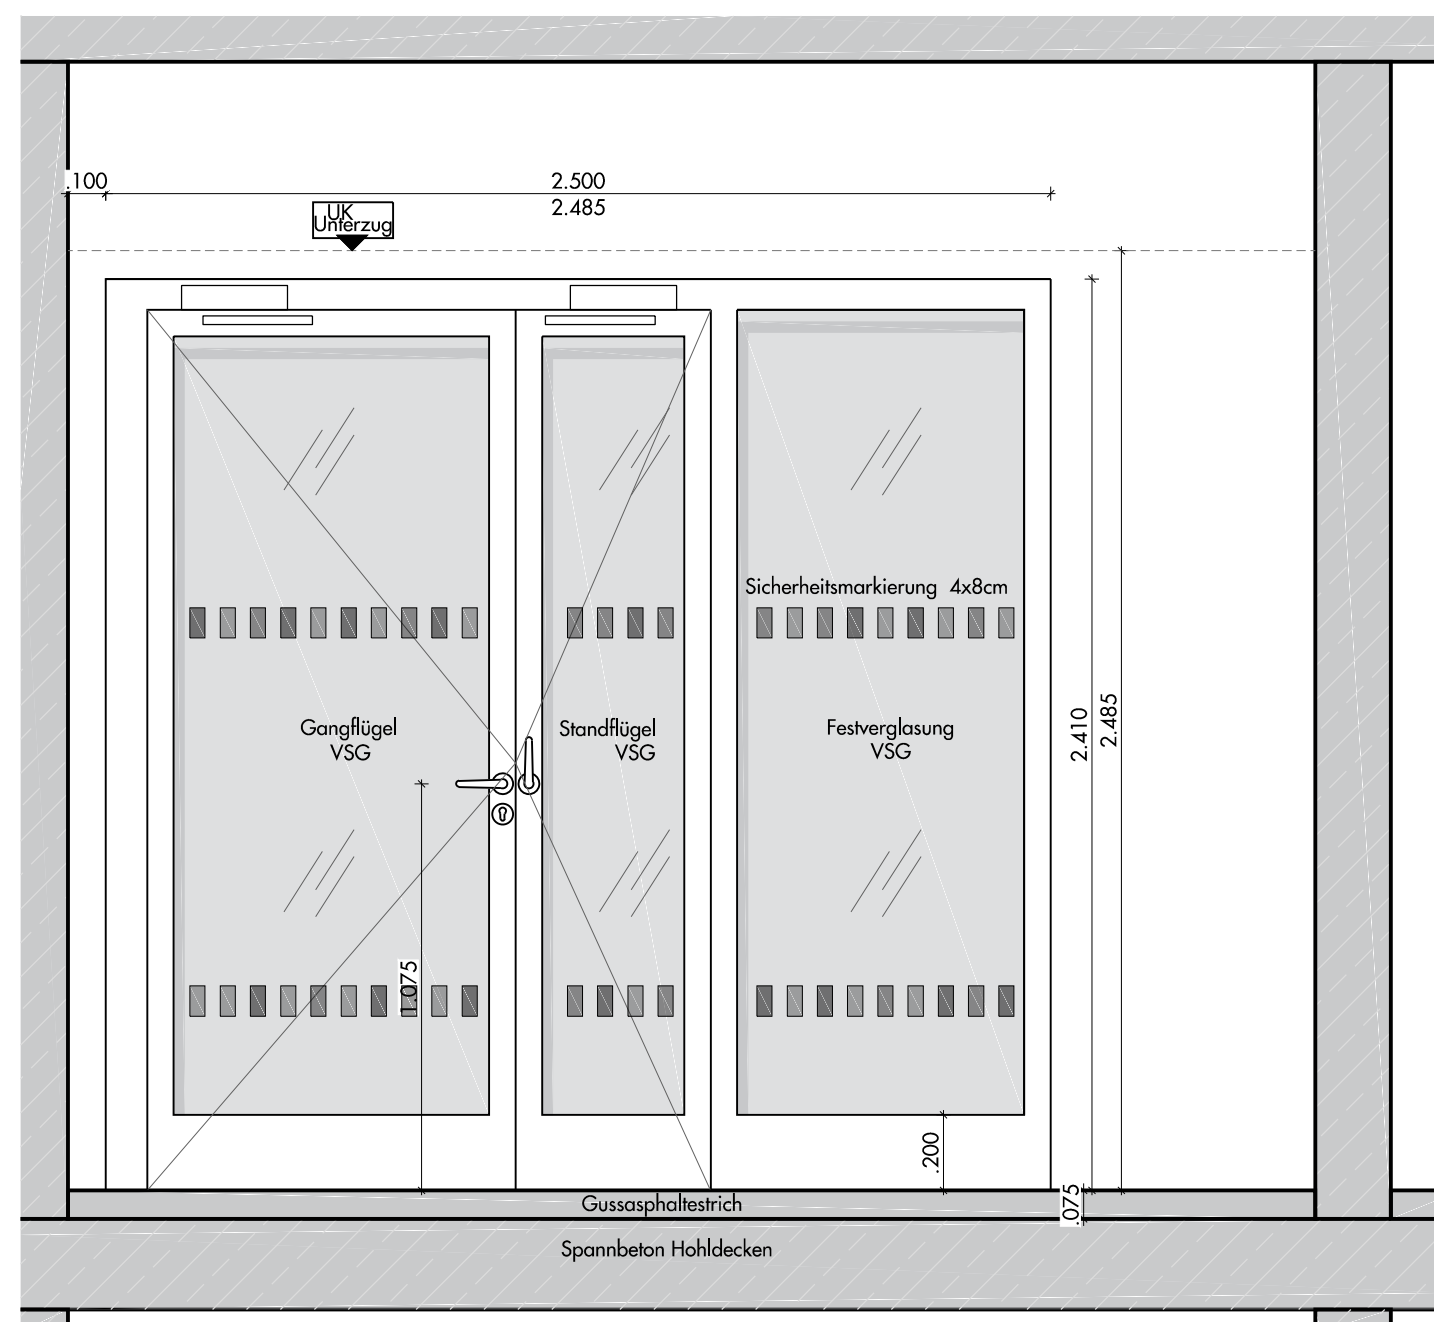

Vertikalschnitt

Türen: T30 RS

Tür 1 OG:
01 IT-125

Tür 2 OG:
01 IT-216

Tür 3 OG:
01 IT-315

Tür 4 OG:
01 IT-415

A	05.10.22	Teilung an TH 1+3 angepasst; Anschluss dreiseitig an Stahlrohr	mb
Index	Datum	Änderungen/Ergänzungen	Name

Bauherr: **Bezirksamt Pankow von Berlin**

Storkower Str. 113
10407 Berlin

Unterschrift
Bauherr/Nutzer:

Planung:	Hochbau
----------	---------

Maßnahme: **Ausbau einer
3-zügigen Grundschule
durch Sanierung und Anbau
an das Bestandsgebäude**

Objekt: Elisabeth-Christinen
Grundschule
Lindenberger Str. 12
13156 Berlin

Planungsstand:	AUSFÜHRUNGSPLANUNG
----------------	--------------------

Planinhalt:	Schulgebäude Treppenhaus 2 - 1 OG.-4.OG -T30 RS-Bestand
-------------	---

Datum:	03.06.2021	Maßstab:	1:20
--------	------------	----------	------

Plan-Nr.:	AA-ECS-5-DT-612	Index:	A
-----------	-----------------	--------	---

Datei: AA-ECS-5-DT-600.dwg