




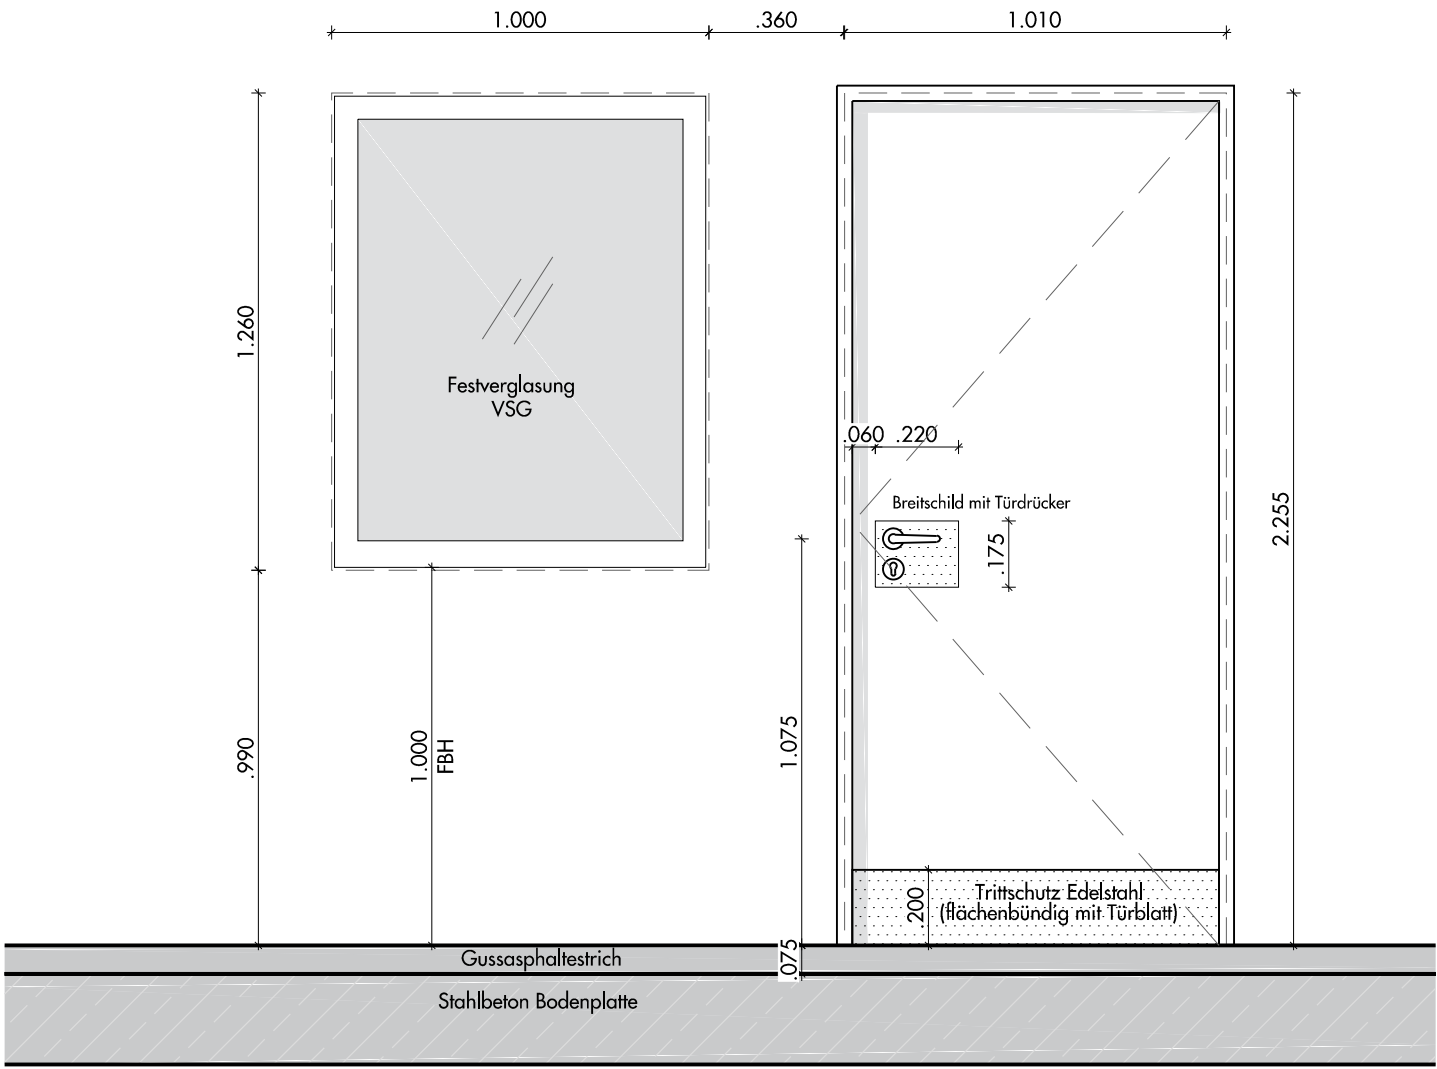

Ansicht vom Foyer

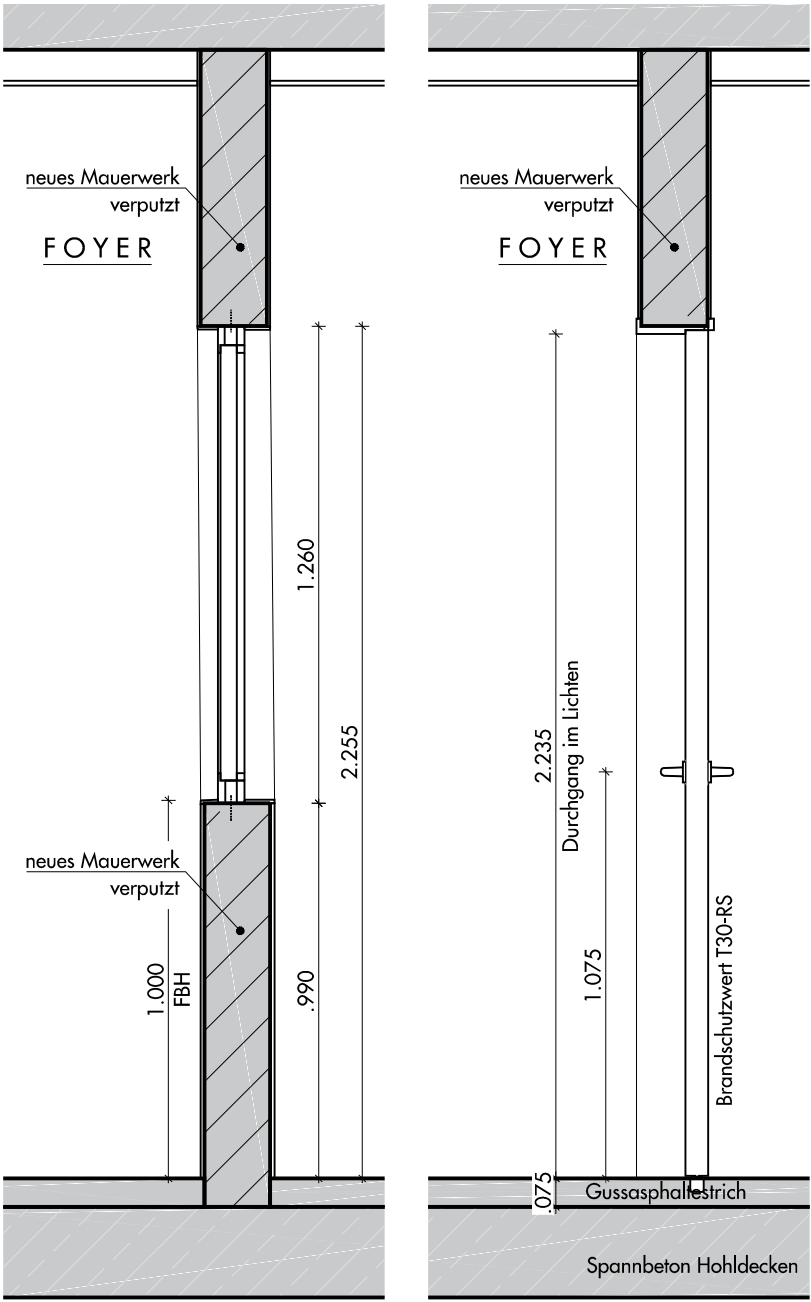

Vertikalschnitt

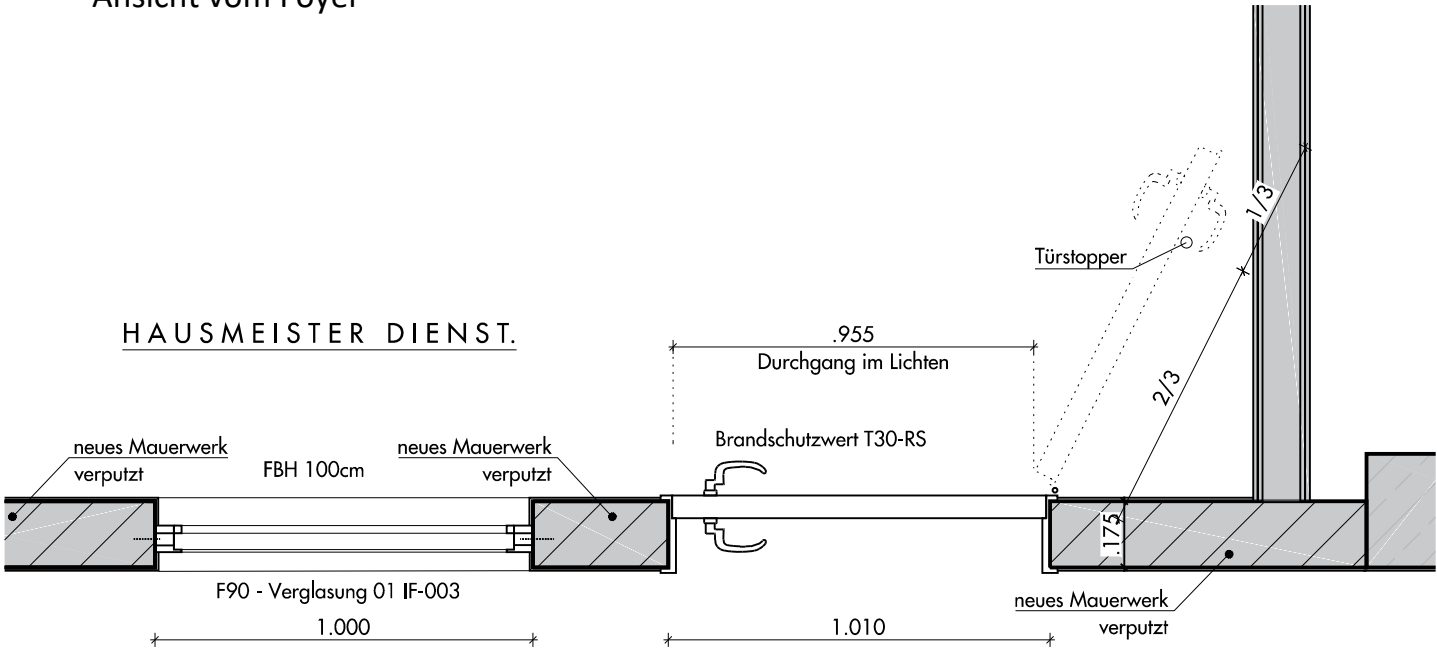

Horizontalschnitt

Wand : $R'w > \text{mind. } 47 \text{ dB}$
Fenster: F90 Verglasung 01 IF-003
Tür : T30 RS
Tür EG:
01 IT-004

Index	Datum	Änderungen/Ergänzungen	Name
-------	-------	------------------------	------

Bauherr: **Bezirksamt Pankow von Berlin**
Storkower Str. 113
10407 Berlin

Unterschrift
Bauherr/Nutzer:
Planung:
Hochbau

Maßnahme: **Ausbau einer**
3-zügigen Grundschule
durch Sanierung und Anbau
an das Bestandsgebäude
Objekt: **Elisabeth-Christinen**
Grundschule
Lindenberger Str. 12
13156 Berlin

Planungsstand: **AUSFÜHRUNGSPLANUNG**

Planinhalt: **Schulgebäude**
Hausmeisterraum - T30 RS
Bestand

Datum: **10.06.2021** Maßstab: **1:20**

Plan-Nr.: **AA-ECS-5-DT-613** Index:

Datei: **AA-ECS-5-DT-600.dwg**