
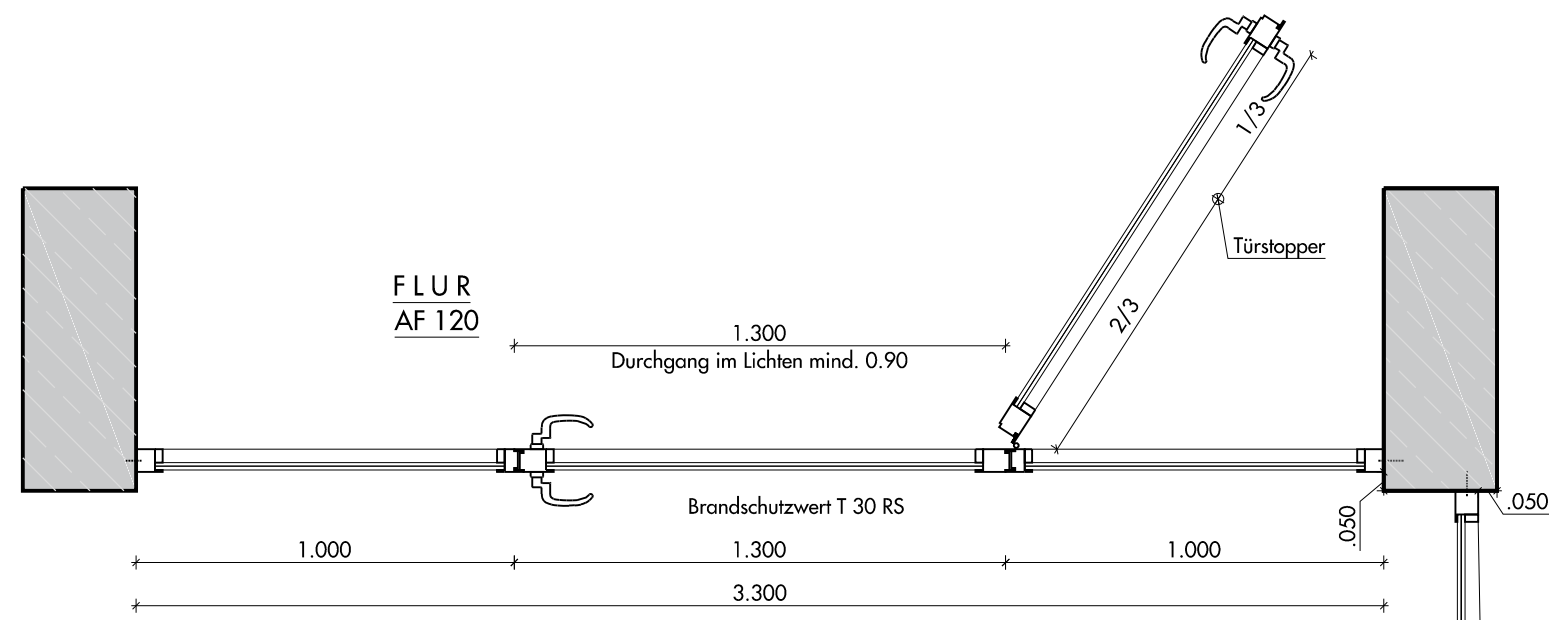
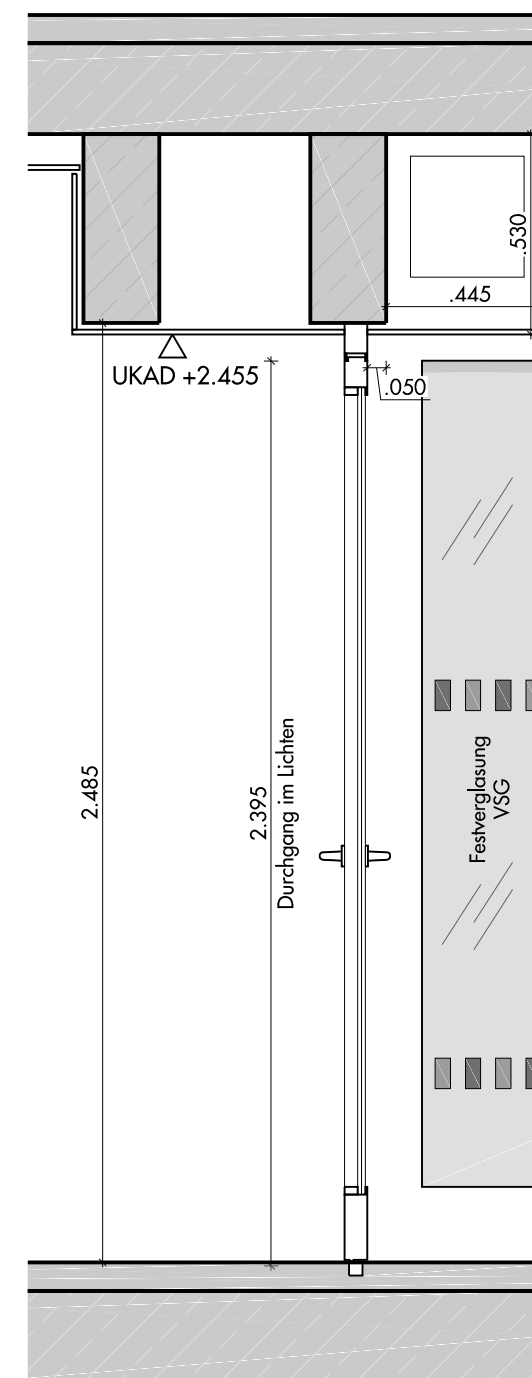


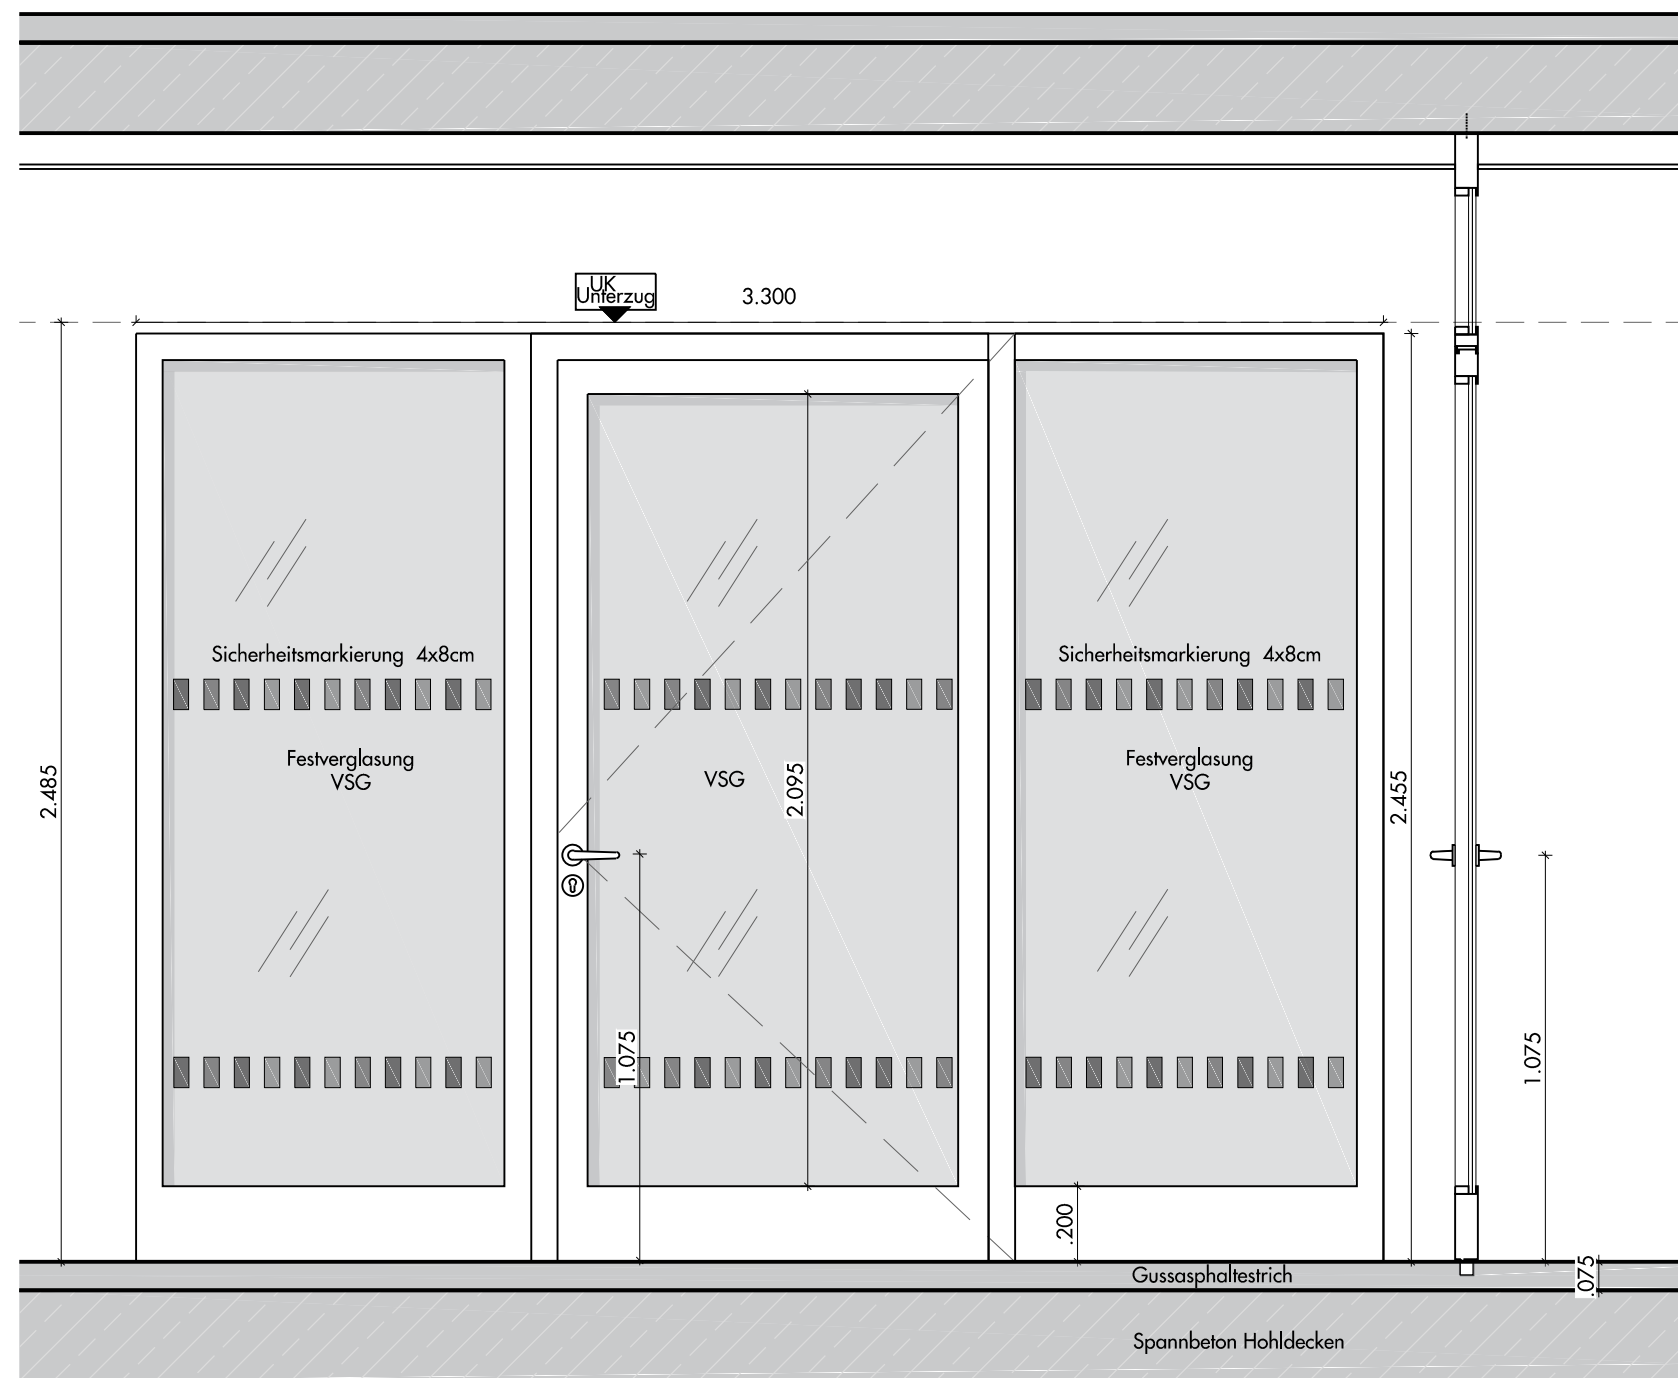

Wand: F90
Tür: T30 RS

Tür 1 OG:
01 IT-128

A	10.10.22	2. Seitenteil hinzugefügt	mb
Index	Datum	Änderungen/Ergänzungen	Name

Bauherr: Bezirksamt Pankow von Berlin

Storkower Str. 113
10407 Berlin

Unterschrift
Bauherr/Nutzer:

Planung: Hochbau	
---------------------	--

Maßnahme: **Ausbau einer
3-zügigen Grundschule
durch Sanierung und Anbau
an das Bestandsgebäude**

Objekt: Elisabeth-Christinen
Grundschule
Lindenberger Str. 12
13156 Berlin

Planungsstand:	AUSFÜHRUNGSPLANUNG
----------------	--------------------

Planinhalt:	Schulgebäude Flurtür 1.OG Flur AF 120
-------------	--

Datum:	10.06.2021	Maßstab:	1:20
--------	------------	----------	------

Plan-Nr.:	AA-ECS-5-DT-616	Index:	A
-----------	-----------------	--------	---

Datei: AA-ECS-5-DT-600.dwg