
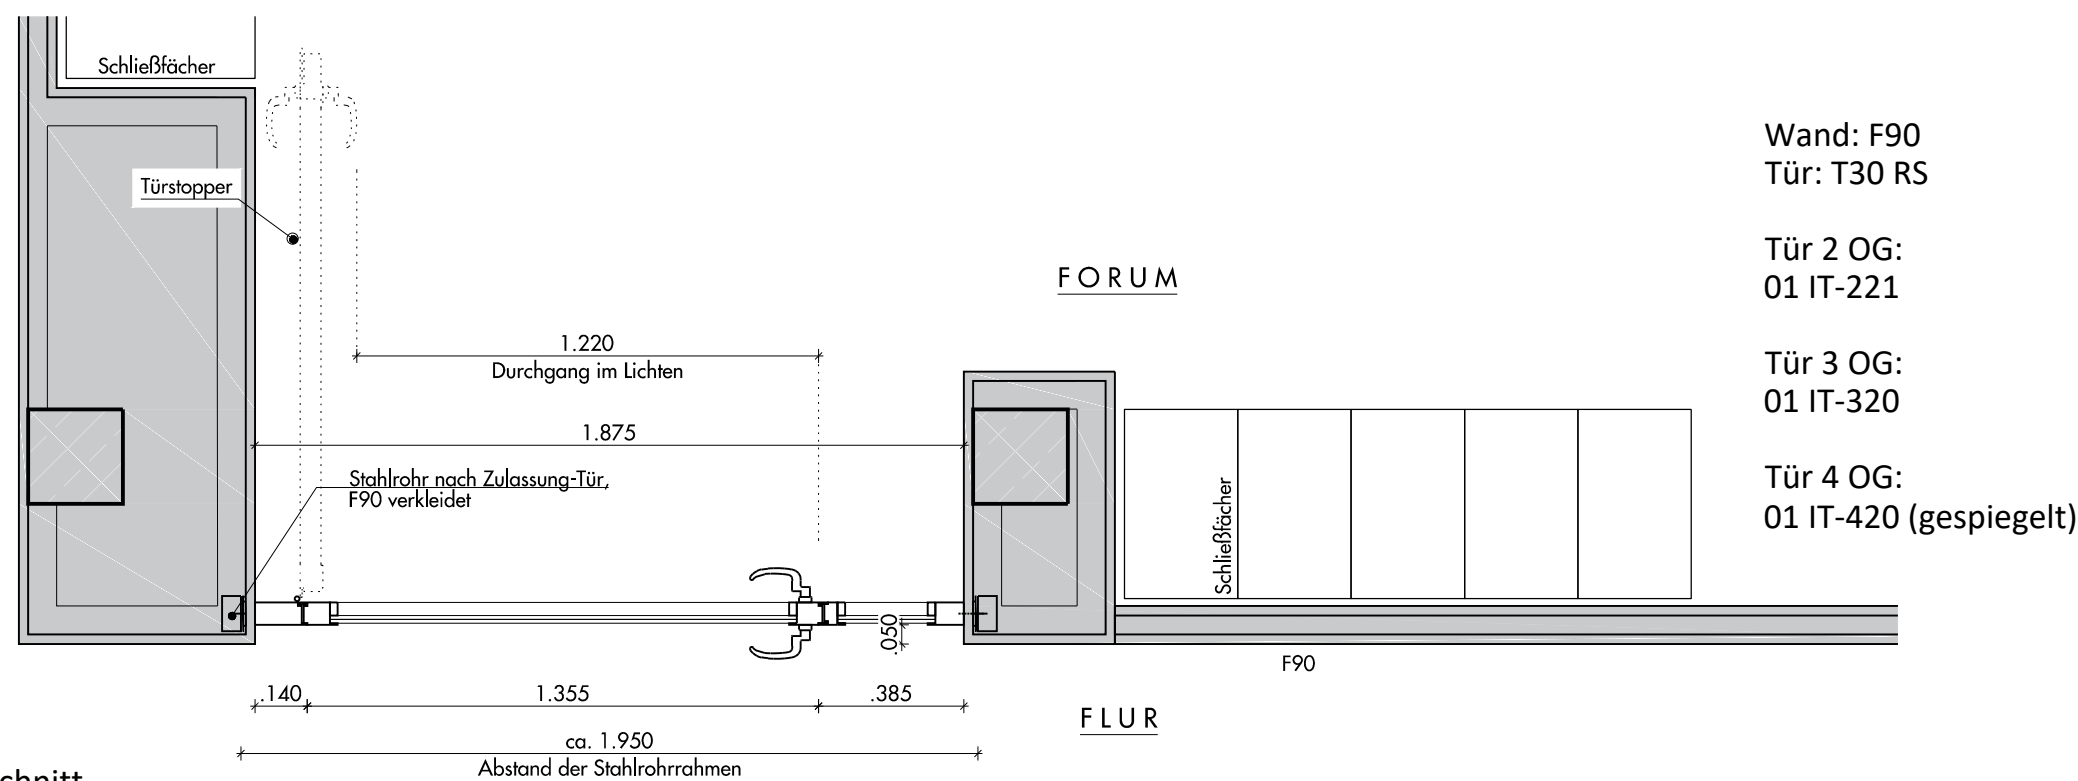
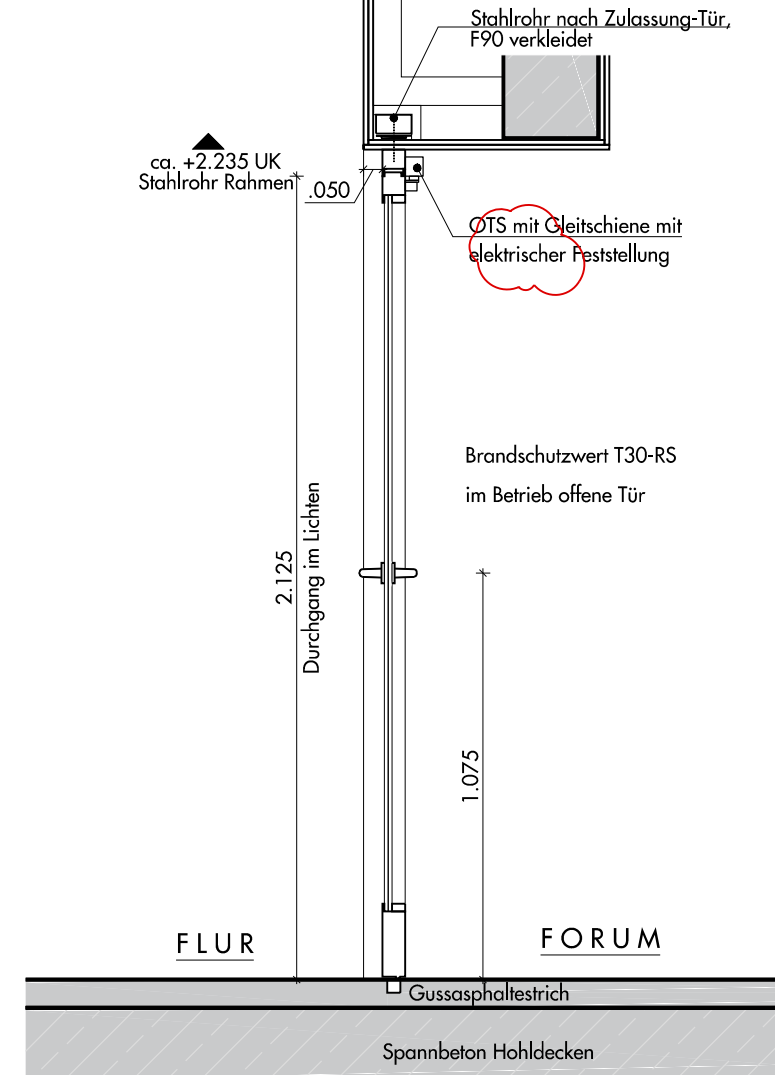


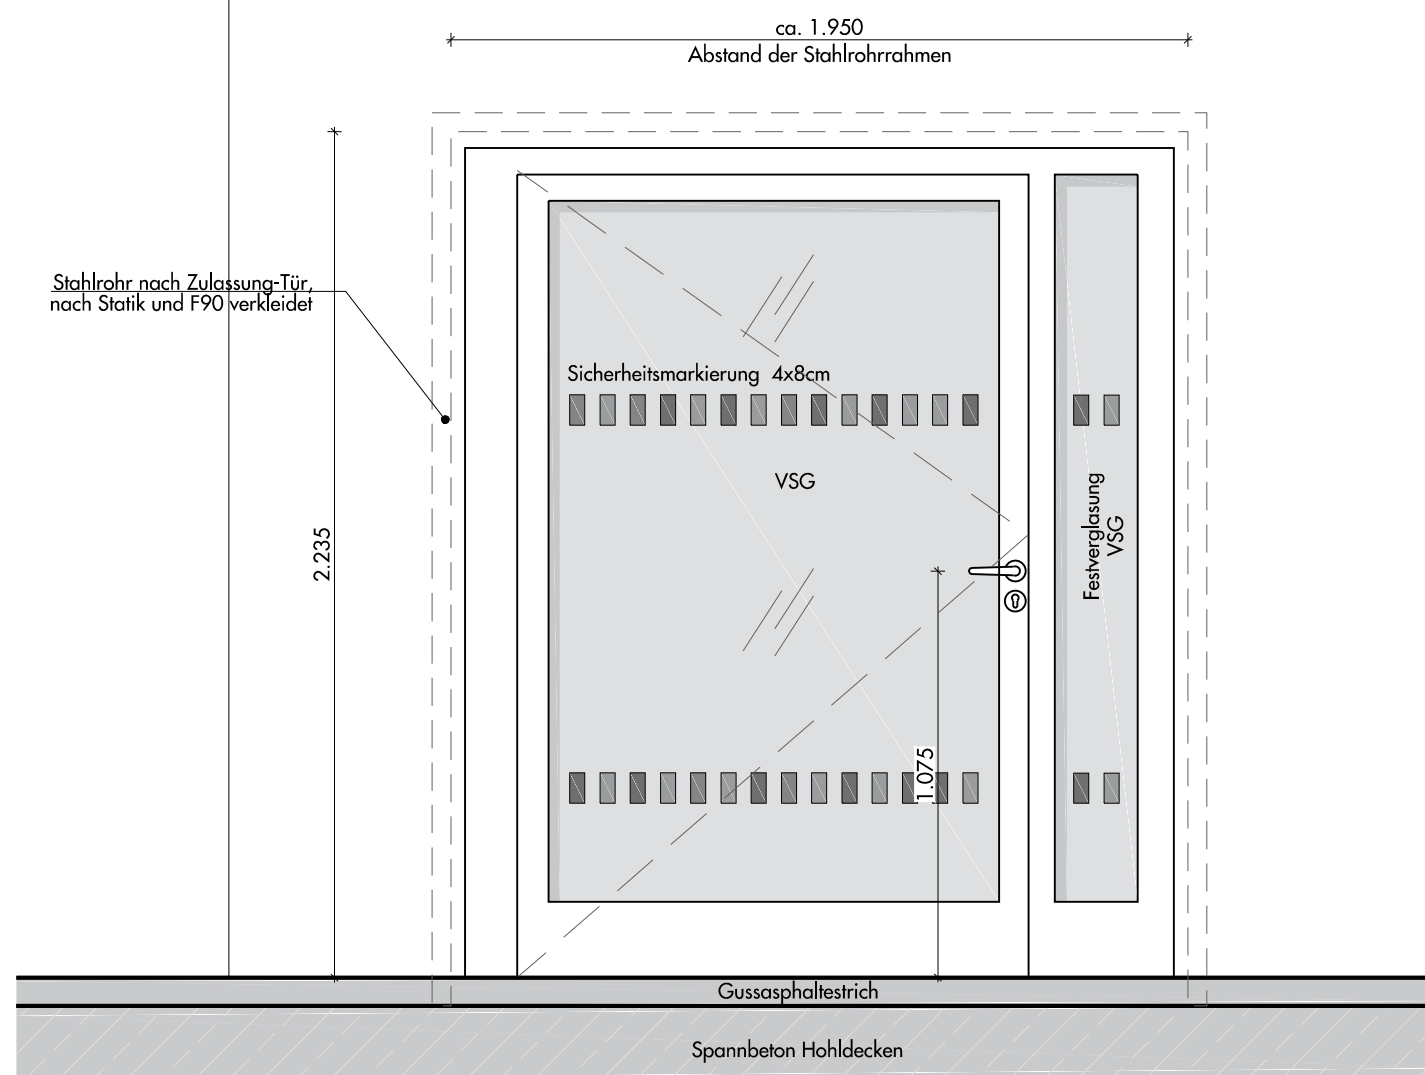

A	21.10.22	OTS mit elektr. Feststellung	mb
Index	Datum	Änderungen/Ergänzungen	Name

Bauherr: **Bezirksamt Pankow von Berlin**

Storkower Str. 113
10407 Berlin

Unterschrift
Bauherr/Nutzer:

Planung: Hochbau	
---------------------	--

Maßnahme:	Ausbau einer 3-zügigen Grundschule durch Sanierung und Anbau an das Bestandsgebäude
-----------	--

Objekt: Elisabeth-Christinen
Grundschule
Lindenberger Str. 12
13156 Berlin

Planungsstand:	AUSFÜHRUNGSPLANUNG
----------------	--------------------

t)	Planinhalt:	Schulgebäude
		Flurtür zum Forum [Erweiterung]

Datum:	29.07.2021	Maßstab:	1:20
--------	------------	----------	------

Plan-Nr.:	AA-ECS-5-DT-618	Index:	A
-----------	-----------------	--------	---

Datei: AA-ECS-5-DT-600.dwg