
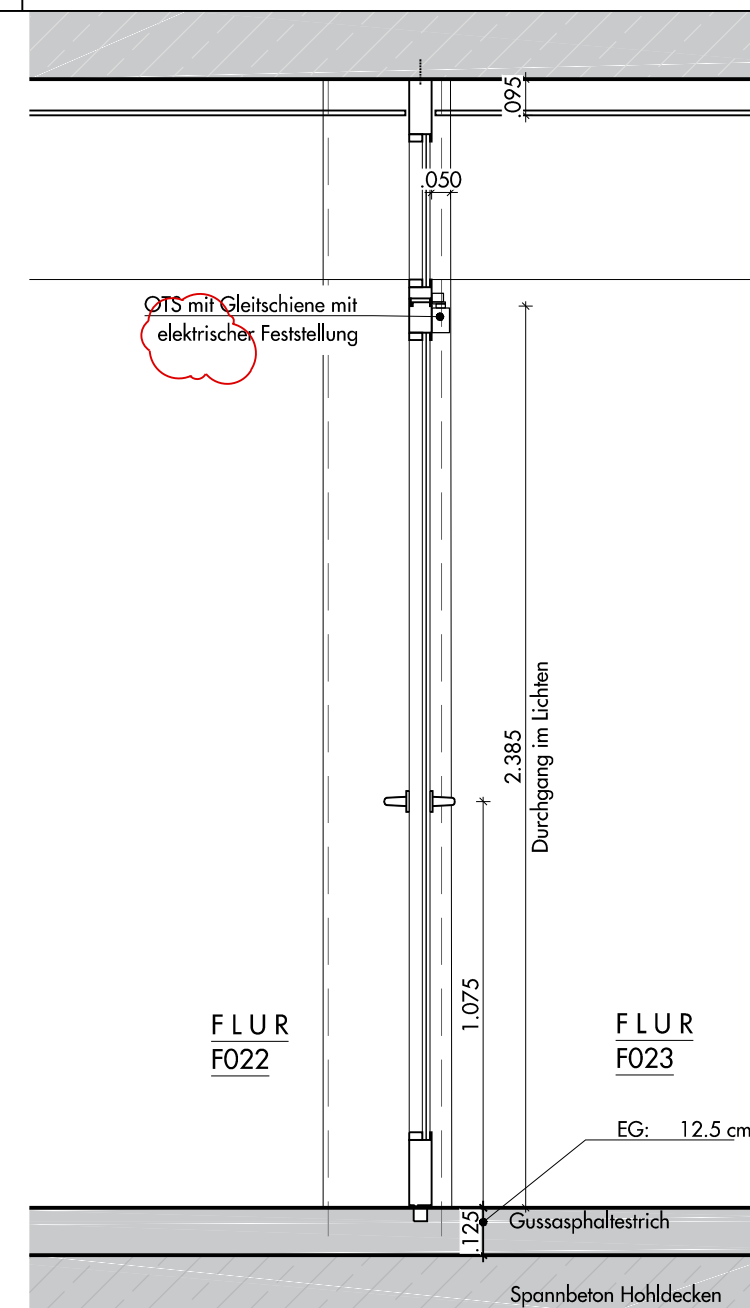
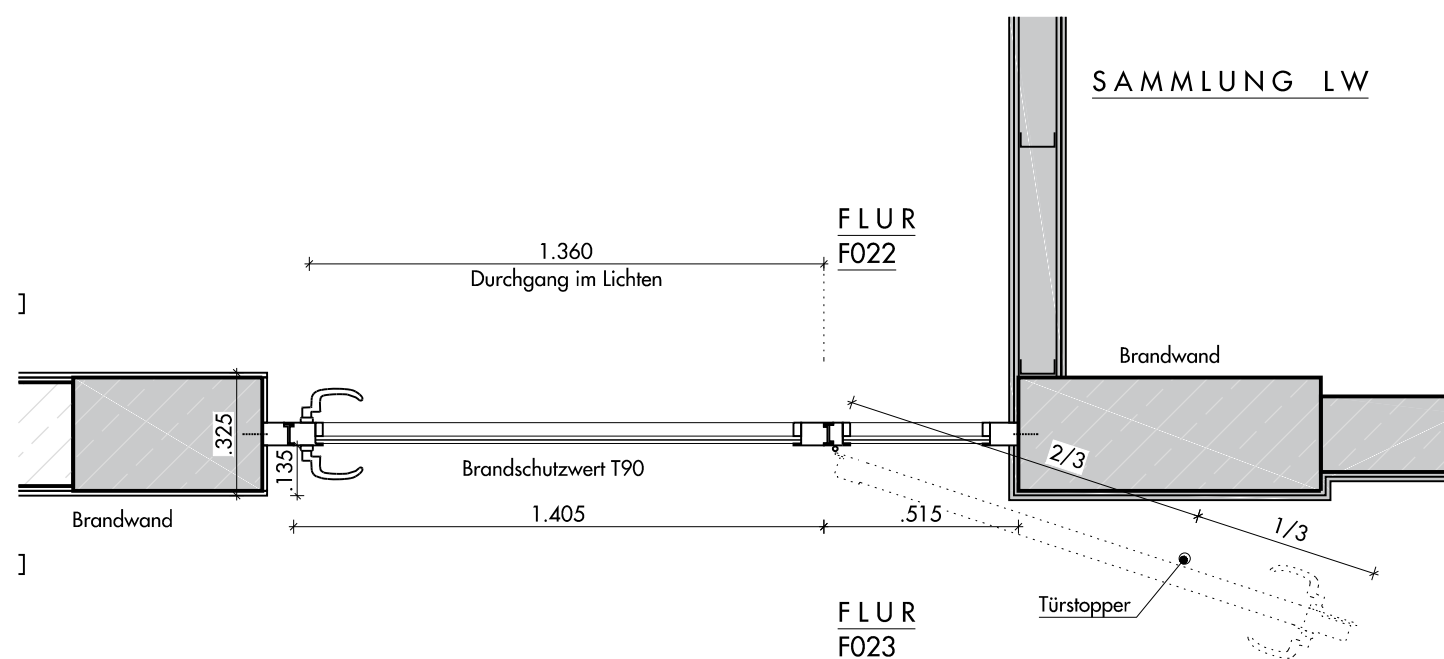


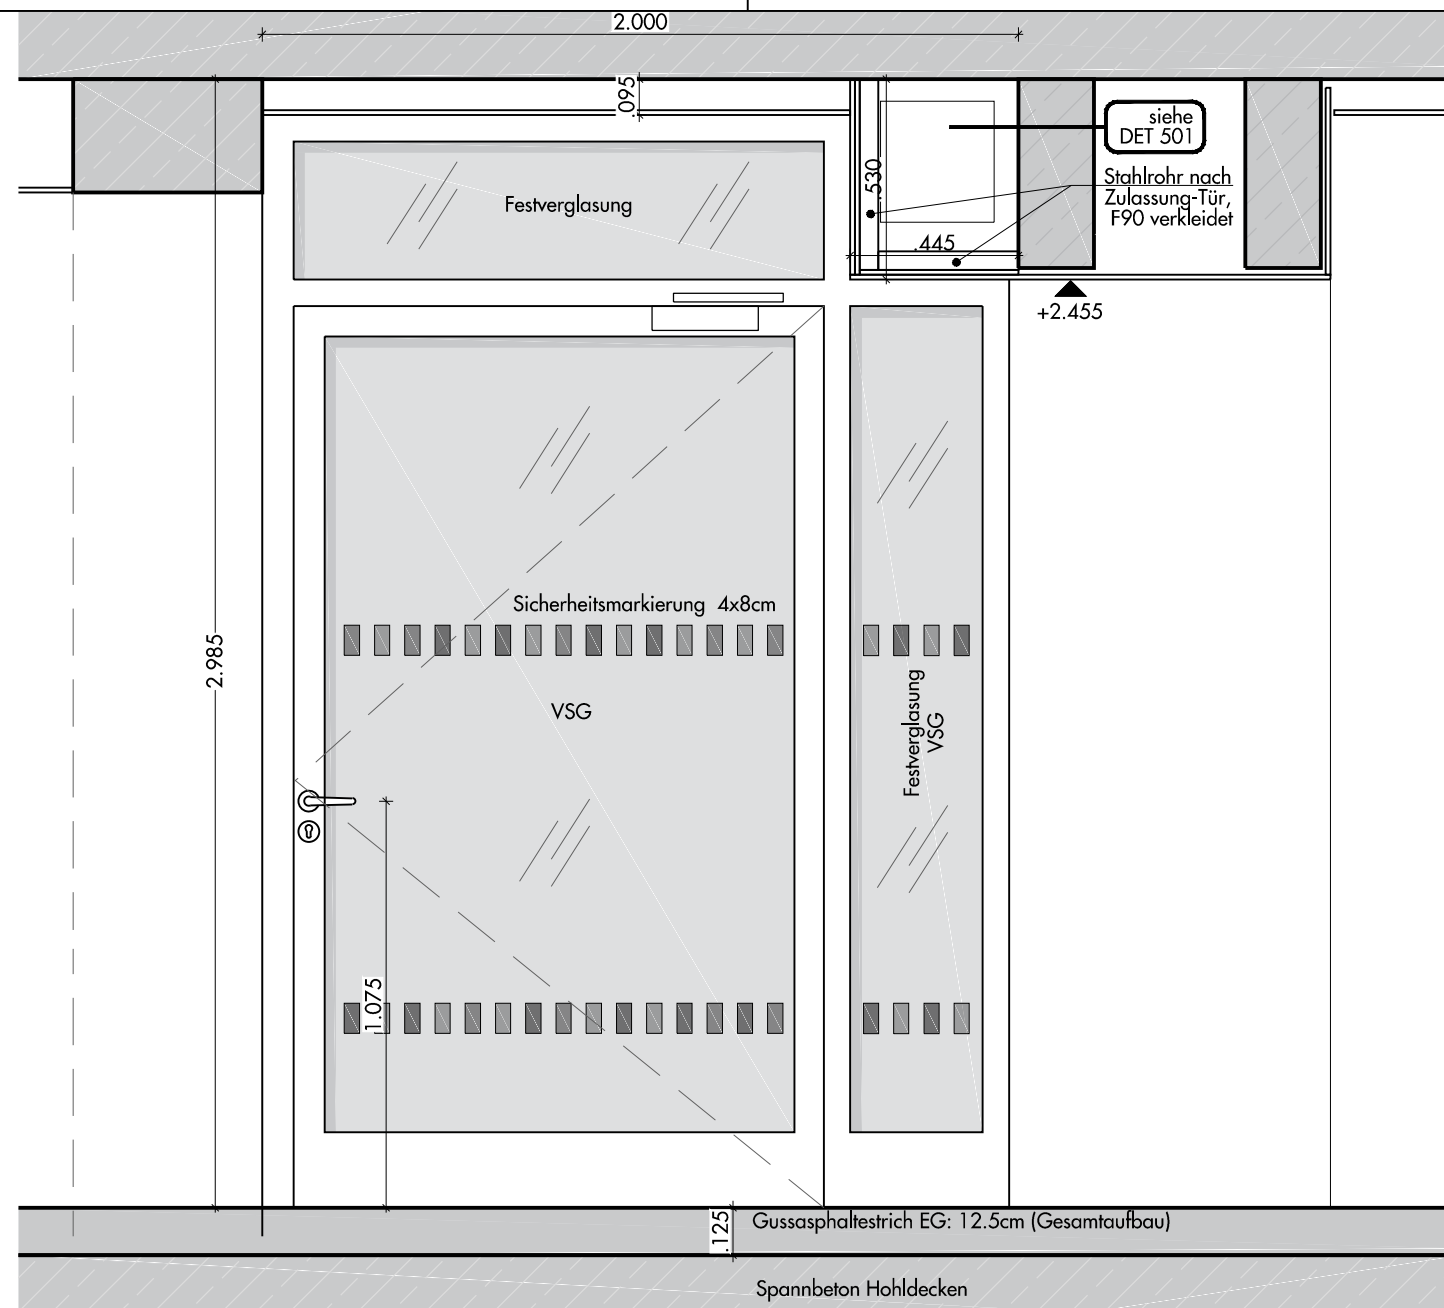

Vertikalschnitt

Wand: Brandwand
Tür: T30 RS

EG:
01 IT-017

EG:
T90 RS
01 IT-013

B	21.10.22	OTS mit elektr. Feststellung	mb
A	22.03.22	Tür EG ergänzt	hi
Index	Datum	Änderungen/Ergänzungen	Name

Bauherr: **Bezirksamt Pankow von Berlin**

Storkower Str. 113
10407 Berlin

Unterschrift
Bauherr/Nutzer:

Planung: Hochbau	
---------------------	--

Maßnahme:	Ausbau einer 3-zügigen Grundschule durch Sanierung und Anbau an das Bestandsgebäude
-----------	--

Objekt: Elisabeth-Christinen
Grundschule
Lindenberger Str. 12
13156 Berlin

Planungsstand:	AUSFÜHRUNGSPLANUNG
----------------	---------------------------

Planinhalt:	Schulgebäude Flurtür zum Flur/TH2 EG T30/T90 RS Brandwand [Bestand]
-------------	--

Datum:	22.03.2022	Maßstab:	1:20
--------	------------	----------	------

Plan-Nr.:	AA-ECS-5-DT-619	Index:	B
-----------	-----------------	--------	---

Datei: AA-ECS-5-DT-600.dwg