
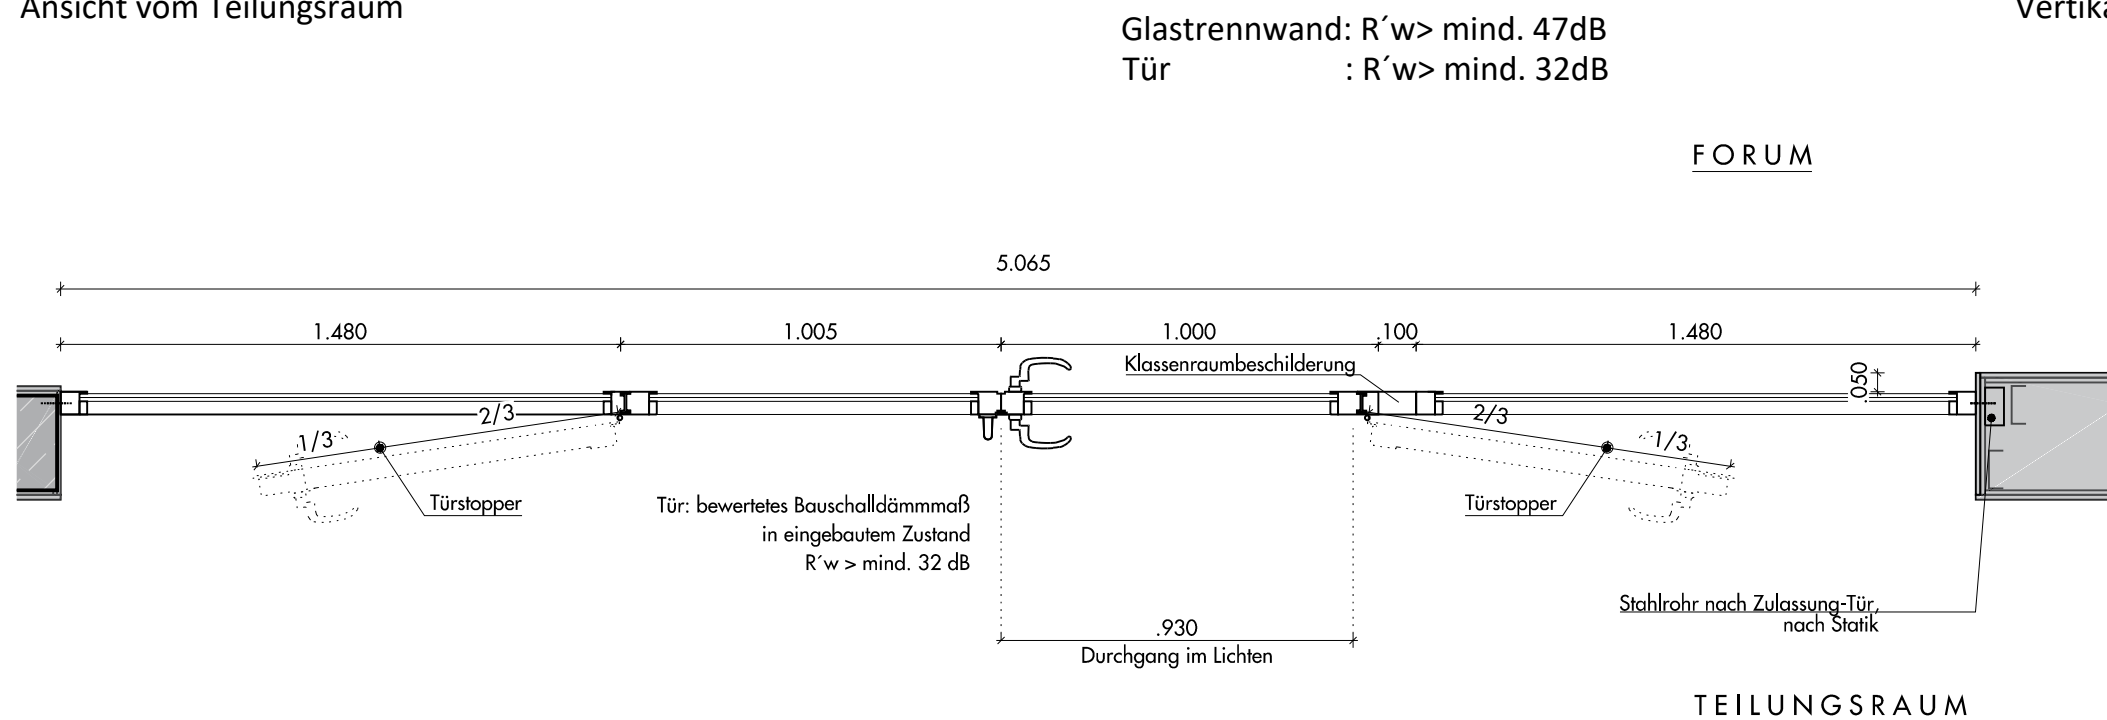


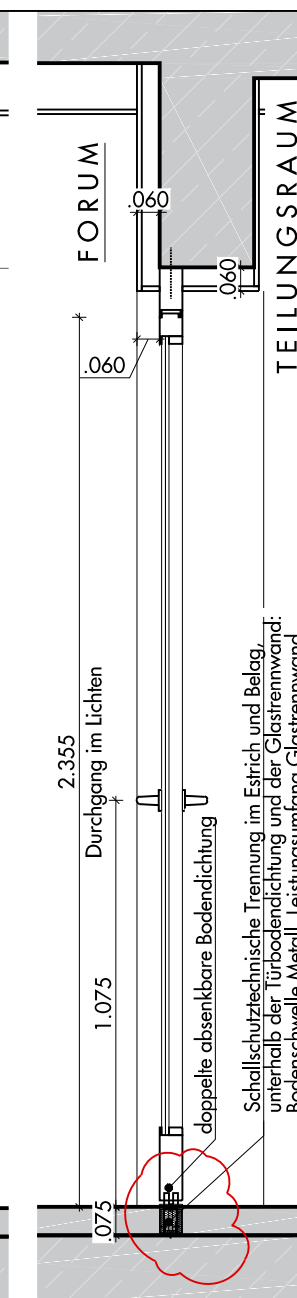

A	17.10.22	Bodenschott hinzugefügt	mb
Index	Datum	Änderungen/Ergänzungen	Name

Bauherr: **Bezirksamt Pankow von Berlin**

Storkower Str. 113
10407 Berlin

Unterschrift
Bauherr/Nutzer:

Planung: Hochbau	
---------------------	--

Maßnahme:	Ausbau einer 3-zügigen Grundschule durch Sanierung und Anbau an das Bestandsgebäude
-----------	--

Objekt: Elisabeth-Christinen
Grundschule
Lindenberger Str. 12
13156 Berlin

Planungsstand:	AUSFÜHRUNGSPLANUNG
----------------	--------------------

Planinhalt:	Schulgebäude Teilungsraum Tür (R' <i>w</i> >32dB) und Glastrennwand (R' <i>w</i> >47dB) Erweiterung
-------------	--

Datum:	05.10.2021	Maßstab:	1:20
--------	------------	----------	------

Plan-Nr.:	AA-ECS-5-DT-620	Index:	A
-----------	-----------------	--------	---

Date: AA-ECS-5-DT-600.dwg