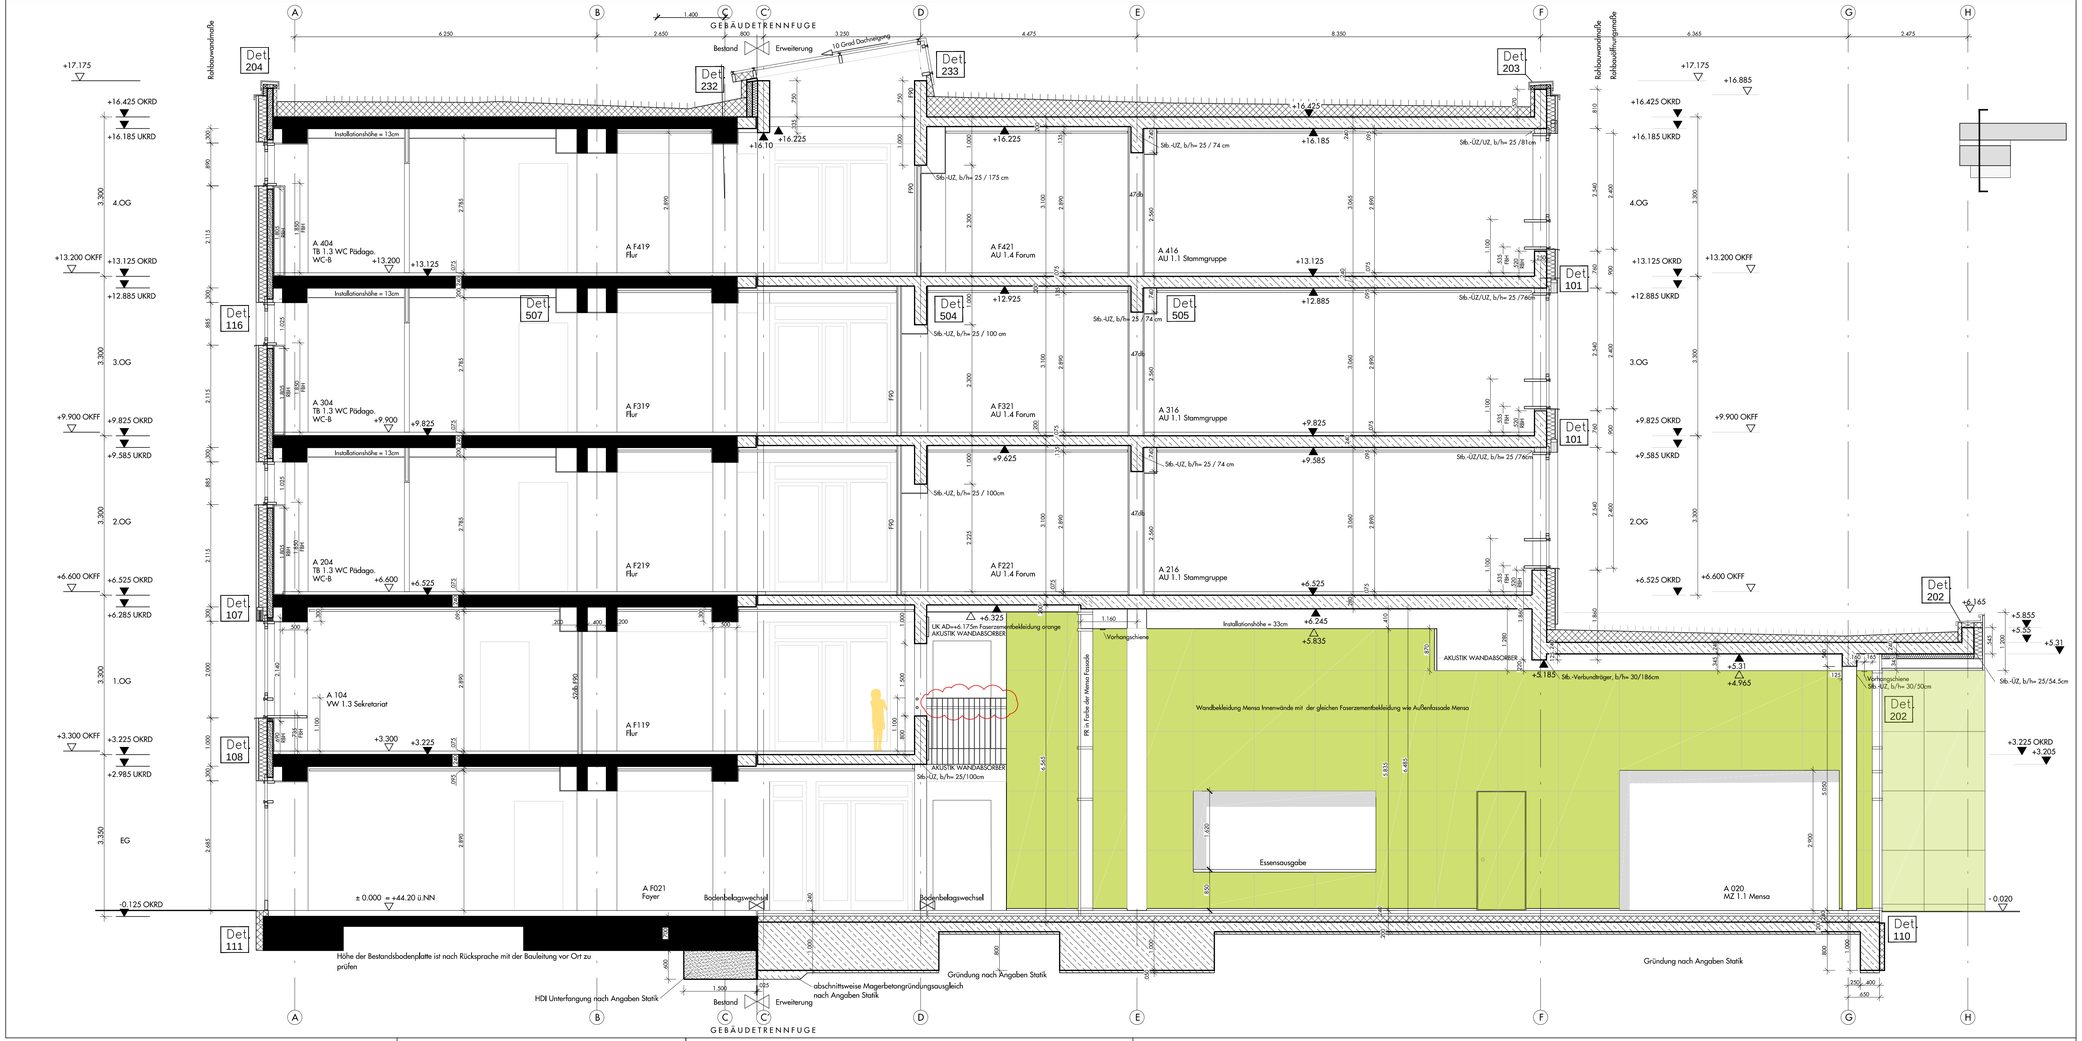

Stahlbeton	Vk	Vorderkante Fertigbauteil
Mauerwerk	Vr	Vorderkante Rohbauteil
Brettsperrholz	OKFF	Oberkante Fertigfußboden
Stb.-Fertigteile	OKRF	Oberkante Rohfußboden
EPS - Hartschaumdämmung		Bodenbelags- / Fußbodenaufbauwechsel
Mineralfaserdämmung	Estr	Estrichdehnfuge
Stahlbeton-Elemente, Bestand		Höhendarstellung/ überliegende Bauteile
leichte Trennwände aus GK		verdeckte bzw. nicht gemessene Bauteile
DD Deckendurchbruch		Treppe über Schnittebene
BD Bodendurchbruch	DV	Deckenversprung bzw. Bodenversprung
WD Wanddurchbruch		

Insta. i.L.	Installationsraum im Lichten	FRH	Fensterrahmenhöhe ab OK-Fertigfußboden
FBH	Fertigbrüstungshöhe ab OK-Fertigfußboden	FR	Regenfallrohr
RBH	Rohbrüstungshöhe ab OK-Rohdecke	HK	Heizkörper
A	Raumfläche nach DIN 277	OK	Oberkante
AD	Abhangdecke von UKRD bis UKFD inkl. Abhangkonstruktion	RH	lichte Raumhöhe
		U	Raumumfang
BA	Bodenaufbau	UK	Unterkante
DE	Dacheinlauf	UZ	Unterzug
FB	Fußbodenaufbau	ÜZ	Überzug

Index	Datum	Änderungen / Ergänzungen	Name
D	07.04.22	Geländer 1.OG geändert	mb
C	15.12.21	Deckenrand Bestand geändert	mb
B	22.08.21	UK Attika in Achse C´geändert	mb
A	11.08.21	UZ/ÜZ in Achse F auf Unterkante Geschossdecken angehoben	
		Essenausgabe in Tür geändert; Wand verlängert bis Aufzug neben Achse IV	mb

± 0.00 = + 44.20 ü. NN

Bauherr:
Bezirksamt Pankow von Berlin
Abt. Schule, Sport, Facility Management und Gesundheit
Storkower Str. 113
10407 Berlin

Unterschrift Bauherr/Nutzer:

Planung:
Hochbau

Planung:
Gebäudetechnik

Planung:
Tragwerksplanung

Maßnahme:
Ausbau einer 3-zügigen
Grundschule durch Sanierung
und Anbau an das Bestandsgebäude

Objekt:
Elisabeth-Christinen-Grundschule
Lindenberger Str. 12
13156 Berlin

Planungsstand: AUSFÜHRUNGSPLANUNG

Planinhalt: Schulgebäude
Schnitt A-A

Name: mb

Maßstab: 1:50

Blattgröße [mm]: 1057/440

Datum: 15.06.2021

Plan-Nr.: AA-ECS-5-SN-AA

Index: D

Datei: AA-ECS-5-SN-AN.dwg

Maße sind eigentverantwortlich vor Ort zu prüfen!