


SCHNITT / SEITENANSICHT

VORDERANSICHT

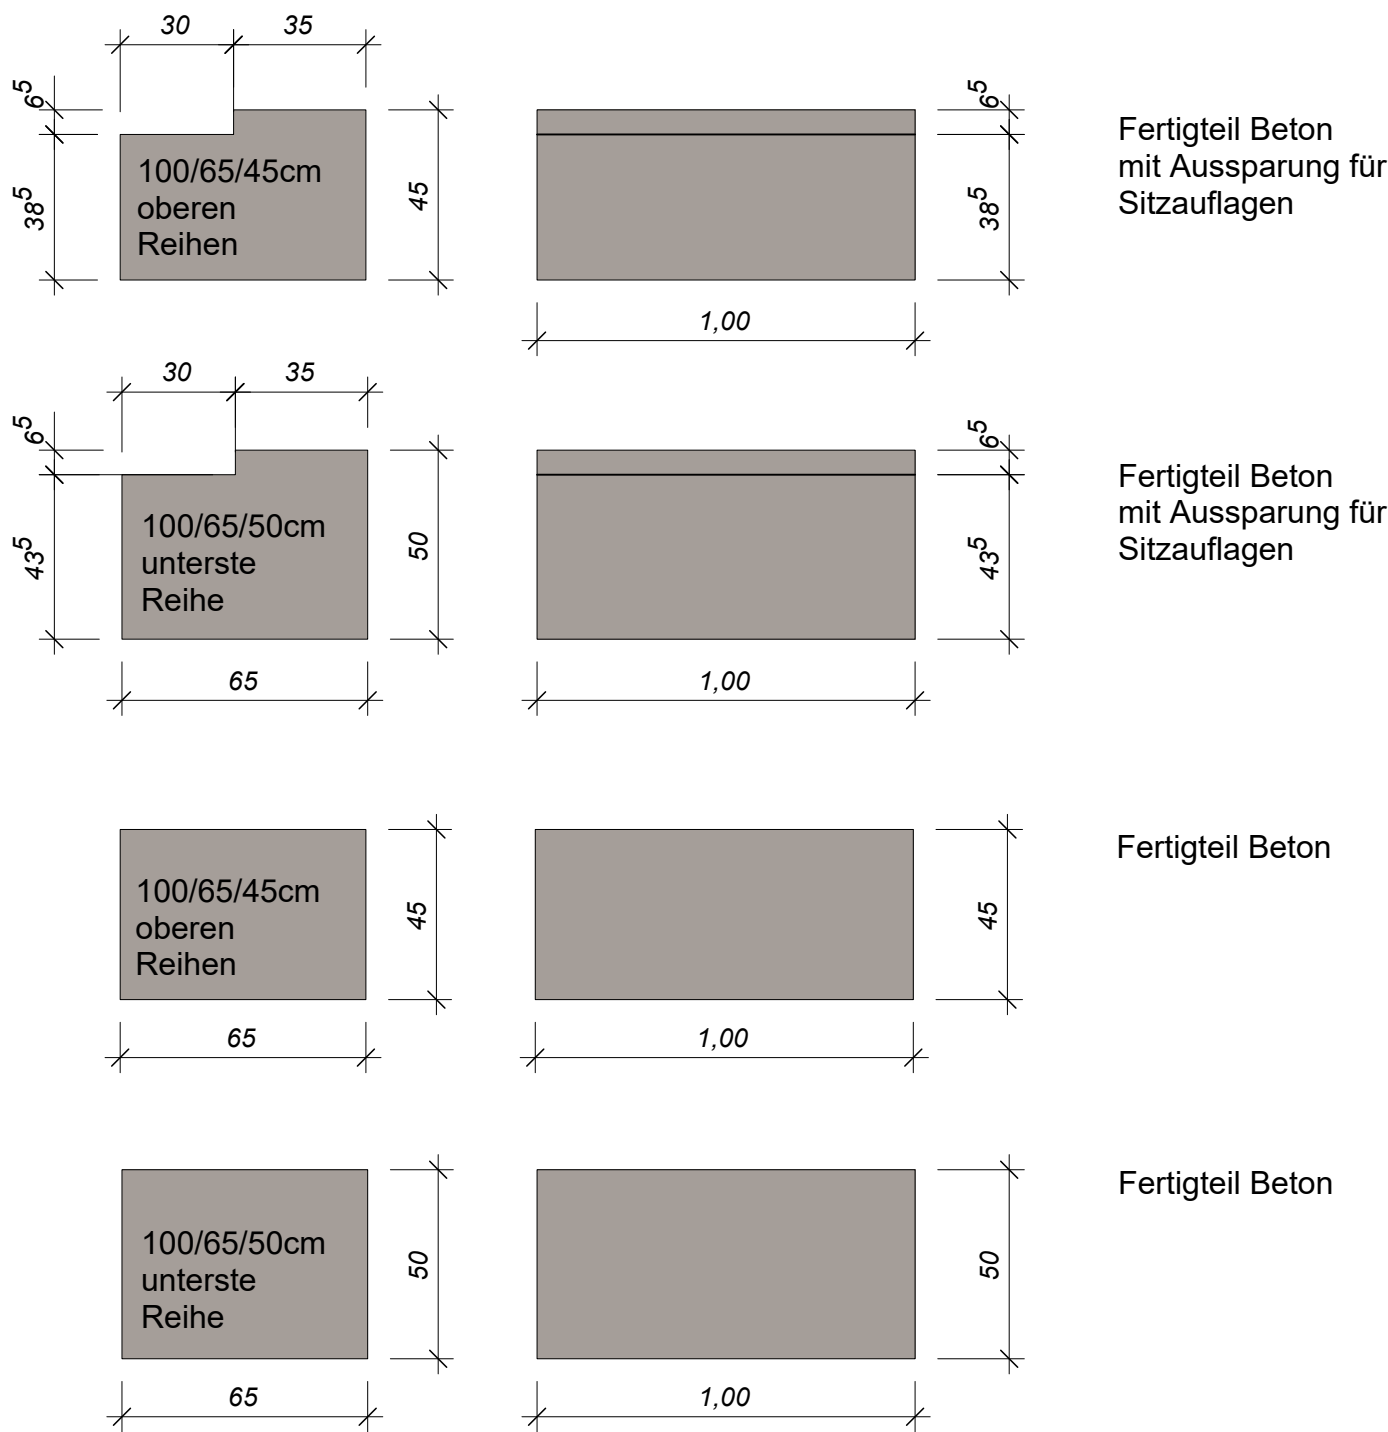

alle Fertigteile Beton, Sichtbeton sandgestrahlt, Kanten gefast ca. 3mm
Farbe mittelgrau

Alle Maß-, Sach-, und Höhenangaben sind vor Baubeginn am Bau eigenverantwortlich zu prüfen; Unstimmigkeiten sind der Bauleitung unverzüglich zu melden. Grundstücksgrenzen und grundstücksbezogene Bauteile dürfen nicht aus den Außenanlagenplänen gemessen werden. Es gilt die ordentliche Vermarkung bzw. die Angaben des zuständigen Vermessers.

Lage und Höhe der Einrichtungen und Leitungen für Ver- und Entsorgung wie Strom, Gas, Wasser sind vor Baubeginn eigenverantwortlich festzustellen. Die dargestellten Sparten dienen lediglich als Orientierungshilfe. Lage, Vollständigkeit und Aktualität können nicht garantiert werden. Verbindlich sind die jeweiligen Pläne der Fachplanungen (außer Rinnen, Hof- und Straßensinkkästen). Die Pläne der Fachplanungen sind vom Unternehmer bei der Bauleitung anzufordern. Dieser Plan ist nur gültig mit den dazugehörigen Werkplänen, Details und Leistungsverzeichnissen.

Bauvorhaben 540_Paul-Gerhardt-Schule Freising, Umbau zur inklusiven Ganztagesgrundschule		Inhalt Detail Fertigteile für Sitzstufen Mensa			Datum 21.10.2025 pw
Bauherr Stadt Freising Amtsgerichtsgasse 6 85364 Freising	Planer	Index / gez.	Datum	Inhalt	Maßstab M 1 : 20
					Plan-Nummer 540_510.04