


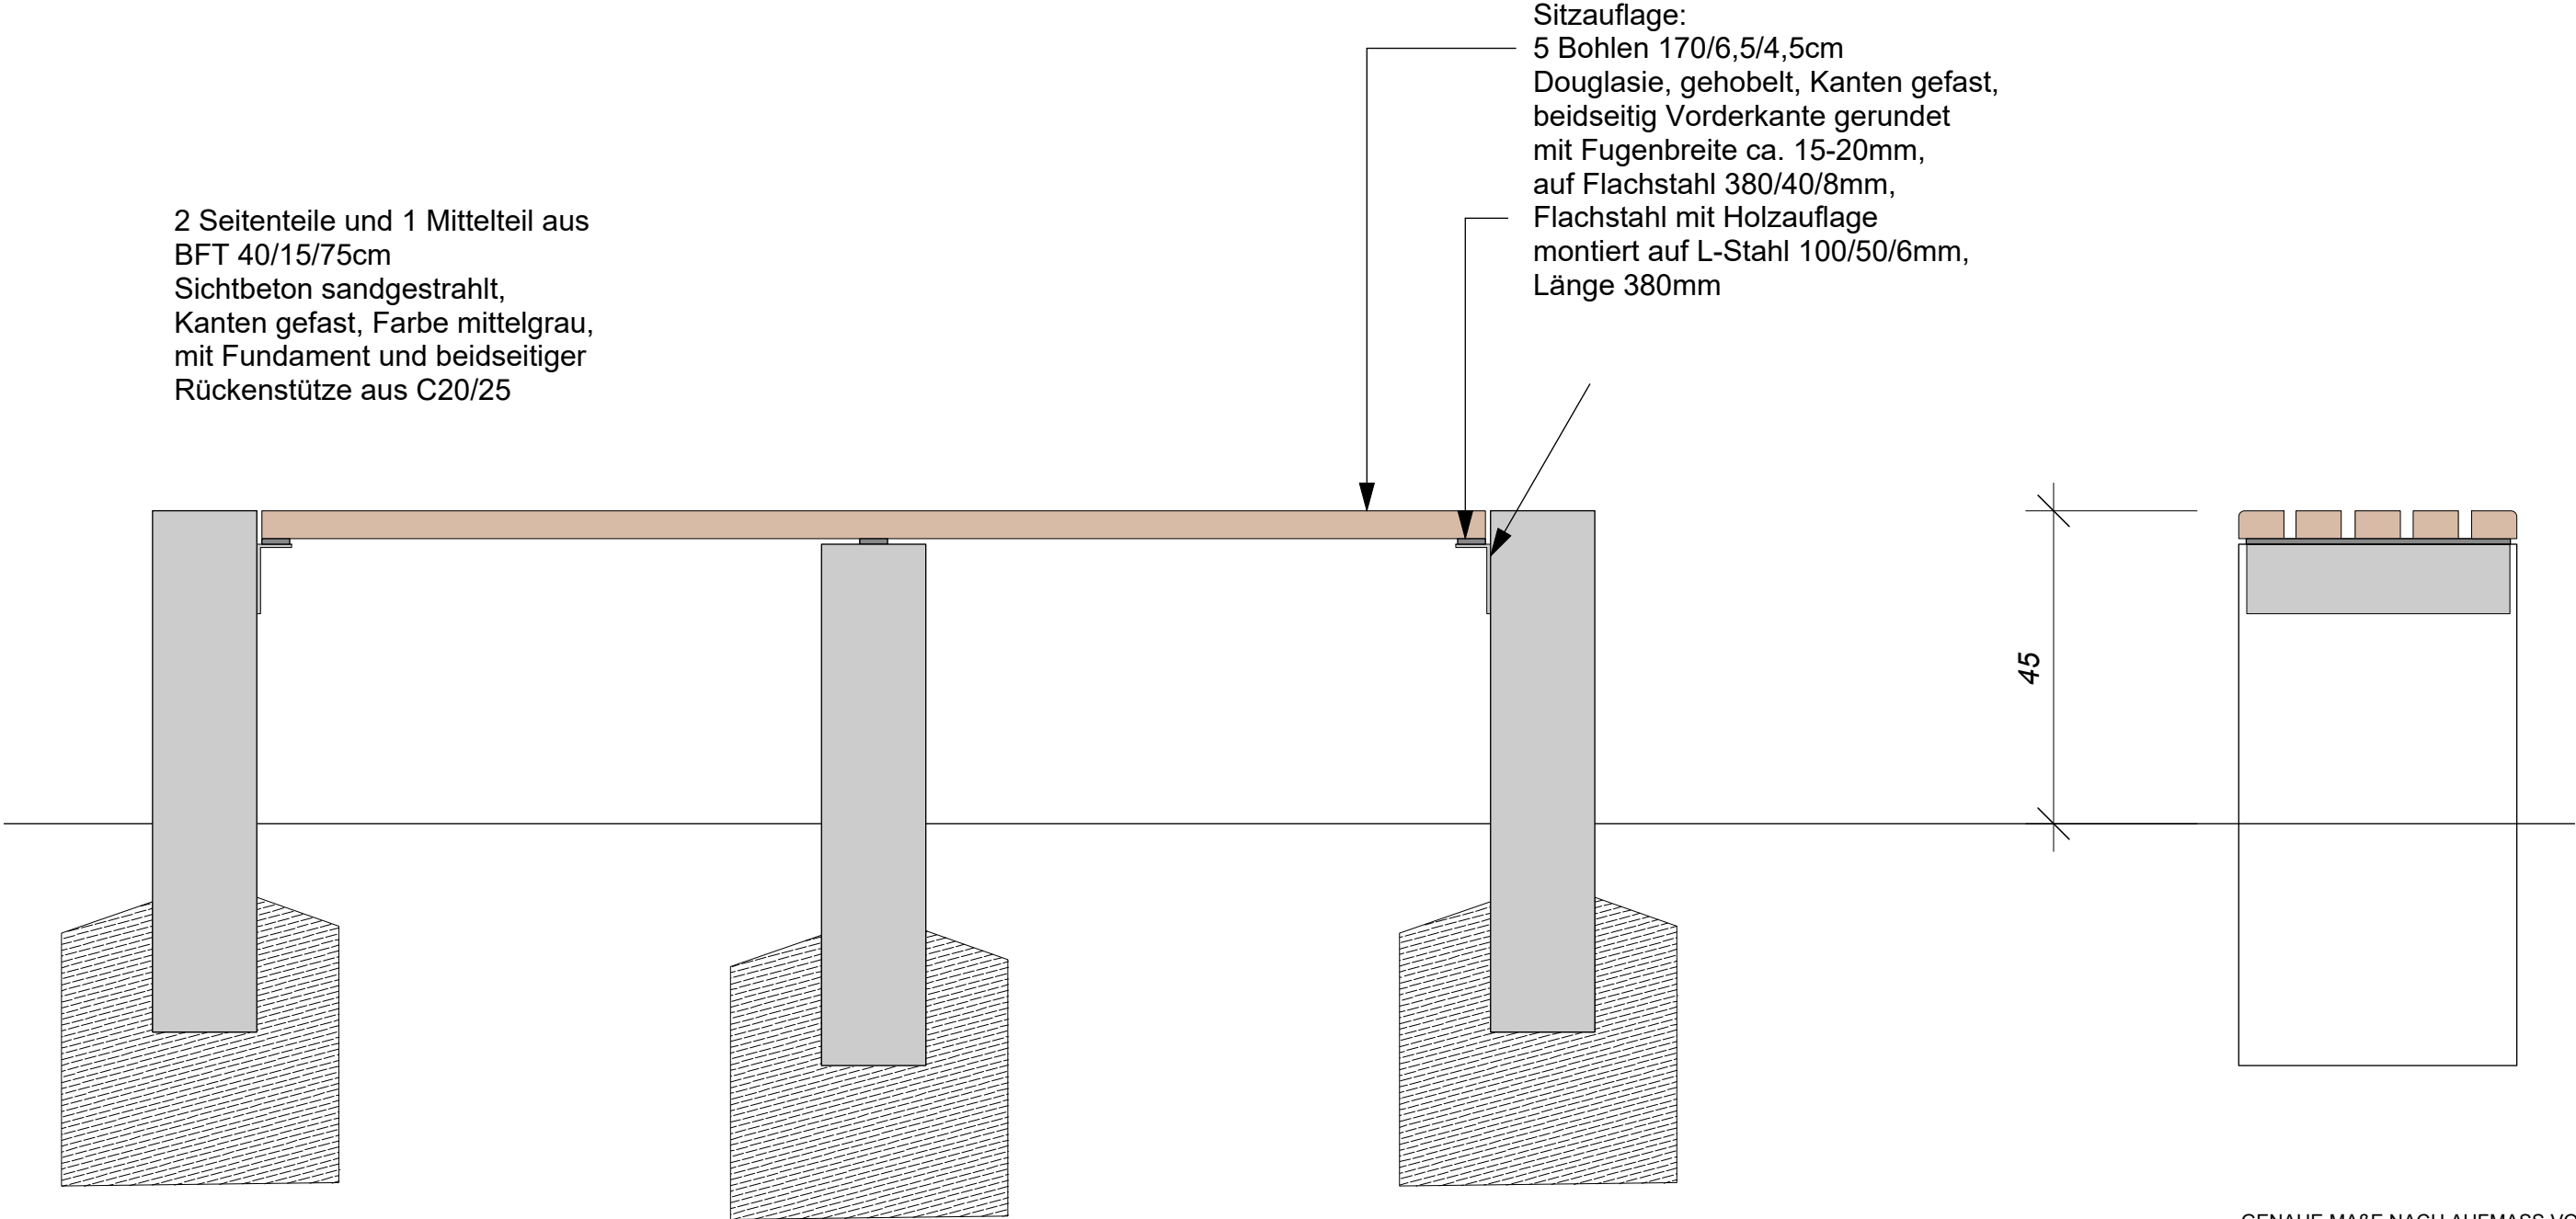

2 Seitenteile und 1 Mittelteil aus
BFT 40/15/75cm
Sichtbeton sandgestrahlt,
Kanten gefast, Farbe mittelgrau,
mit Fundament und beidseitiger
Rückenstütze aus C20/25

Sitzauflage:
5 Bohlen 170/6,5/4,5cm
Douglasie, gehobelt, Kanten gefast,
beidseitig Vorderkante gerundet
mit Fugenbreite ca. 15-20mm,
auf Flachstahl 380/40/8mm,
Flachstahl mit Holzauflage
montiert auf L-Stahl 100/50/6mm,
Länge 380mm

45

GENAUE MAßE NACH AUFMASS VOR ORT

Alle Maß-, Sach-, und Höhenangaben sind vor Baubeginn am Bau eigenverantwortlich zu prüfen; Unstimmigkeiten sind der Bauleitung unverzüglich zu melden.
Grundstücksgrenzen und grundstücksbezogene Bauteile dürfen nicht aus den Außenanlagenplänen gemessen werden. Es gilt die ordentliche Vermarkung bzw. die Angaben des zuständigen Vermessers.
Lage und Höhe der Einrichtungen und Leitungen für Ver- und Entsorgung wie Strom, Gas, Wasser sind vor Baubeginn eigenverantwortlich festzustellen.
Die dargestellten Sparten dienen lediglich als Orientierungshilfe. Lage, Vollständigkeit und Aktualität können nicht garantiert werden. Verbindlich sind die jeweiligen Pläne der Fachplanungen (außer Rinnen, Hof- und Straßensinkkästen). Die Pläne der Fachplanungen sind vom Unternehmer bei der Bauleitung anzufordern.
Dieser Plan ist nur gültig mit den dazugehörigen Werkplänen, Details und Leistungsverzeichnissen.

Bauvorhaben 540_Paul-Gerhardt-Schule Freising, Umbau zur inklusiven Ganztagesgrundschule		Inhalt Detail Sitzbank			Datum 29.01.2026 pw
Bauherr Stadt Freising Amtsgerichtsgasse 6 85364 Freising	Planer VORABZUG	Index / gez.	Datum	Inhalt	Maßstab M 1 : 10
					Plan-Nummer 540_510.06