


Schnitt C-C

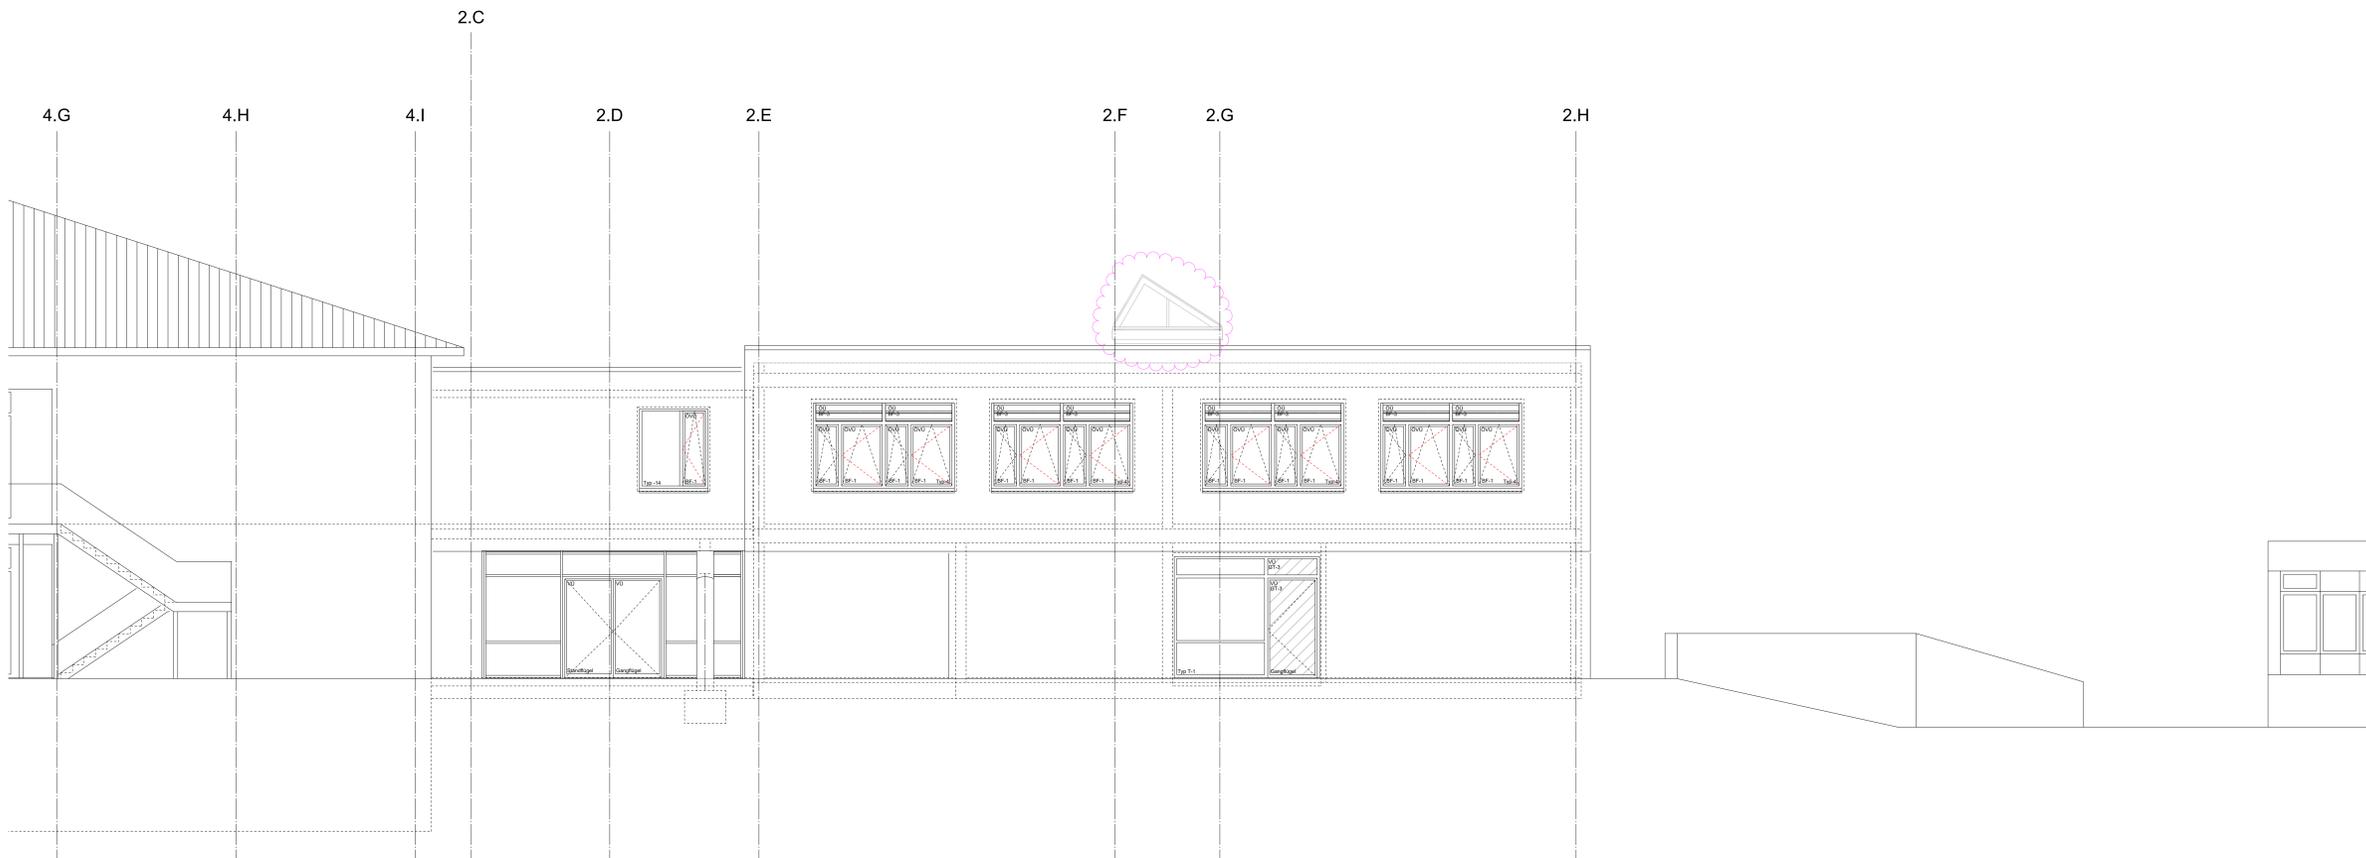

Ansicht von Westen

- LEGENDE:**
- HLZ 12 1.0 MG IIa
 - STAHLBETON
 - BESTAND
 - GIPSKARTON-STÄNDERWÄNDE - Rw,R59 dB
 - GIPSKARTON-STÄNDERWÄNDE F30 - Rw,R59 dB
 - SYSTEMTRENNWAND: WANDELEMENT - Rw,R50 dB (Rw,P 52 dB), OBERLICHT - Rw, R45 dB (Rw,P 47 dB)
 - SYSTEMTRENNWAND F30: WANDELEMENT - Rw,R50 dB (Rw,P 52 dB), OBERLICHT - Rw, R45 dB (Rw,P 47 dB)
 - F30 Schott
 - Sichtbeton SB 4
 - WAND F30
 - WAND F30 MIT ZUSÄTZLICHE MECHANISCHE BEANSPRUCHUNG
 - ABBRUCH
 - OKFF OK FERTIGFUSSBODEN
 - OKRF OK ROHFUSSBODEN
 - UKRD UK ROHDECKE
 - WS WANDSCHLITZ SENKRECHT
 - WSW WANDSCHLITZ WAGRECHT
 - WD WANDDURCHBRUCH
 - DD DECKENDURCHBRUCH
 - S SANITÄR
 - H HEIZUNG
 - L LÜFTUNG
 - E ELEKTRO
 - SB SICHTBETON
 - RR REGENROHR
 - LK LICHTKUPFEL
 - BRH BRÜSTUNGSHÖHE
- ÖFFNUNGSMASSE BEZIEHEN SICH AUF OKFF
MASSE SIND AM BAU ZU PRÜFEN
- BODENEINLÄUFE SIND IN REGELMÄSSIGEN ABSTÄNDEN ZU WARTEN!

Baumassnahme:
Generalsanierung, Umbau und Erweiterung Grund- Mittelschule Großostheim
Delfweg 10, 63762 Großostheim

Bauherr:
Markt Großostheim
Schulthamer Str. 33, 63762 Großostheim

Datum	Index	Änderung
11.08.25	02	Achse 2/F / 2.G Lichtkuppel angepasst
09.01.25	01	Anpassung der Fenster

Planbezeichnung: **Schnitt C / Ansicht Nord - Trakt 2**

Plan-Nr.: 200735/5-205

Messstab: 1:50

Datum: 09.01.2025

Plan-Nr.: 200735/5-205