Ansicht von Süden

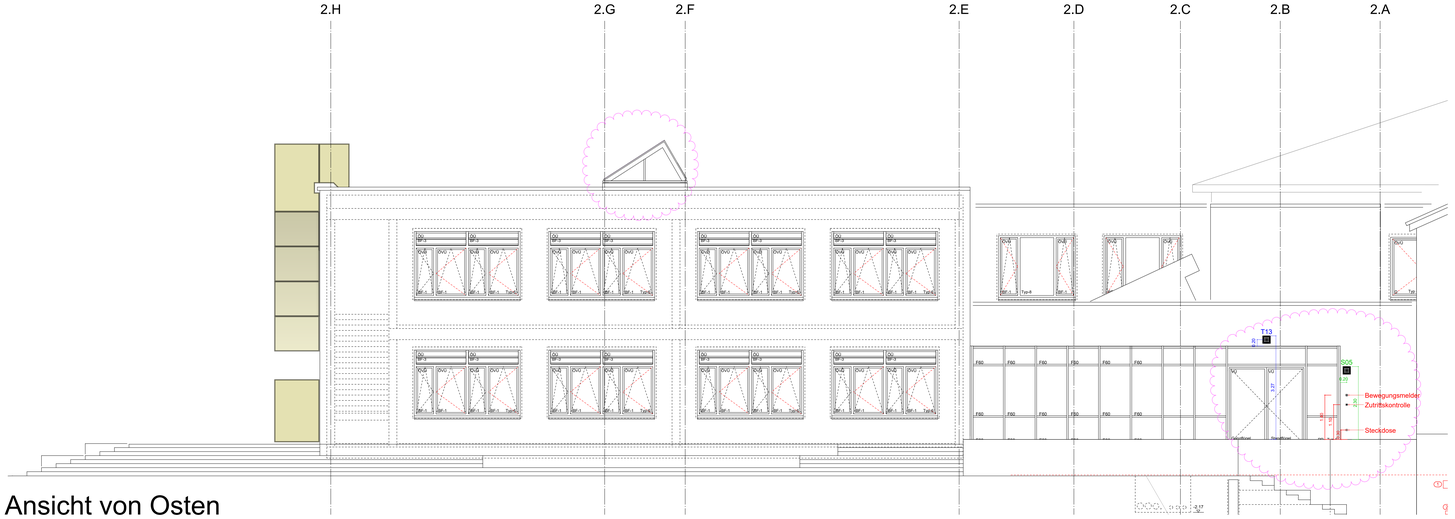

Ansicht von Osten

Baumassnahme:

Generalsanierung, Umbau und Erweiterung
Grund- /Mittelschule Großostheim
Dettweg 10, 63762 Großostheim

Bauherr:
Markt Großostheim
Schaafheimer Str. 33, 63762 Großostheim

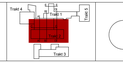

Datum	Index	
01.12.25	03	ELT Fassadenelemente eingefügt
11.08.25	03	Ansicht OST Achse Z.g / Z.H Lichtkuppel angepasst
09.01.25	02	Ansicht SÜD Z.16-Z.17 BHR Tür angepasst
09.01.25	01	Anpassung der Fenster

Planbezeichnung
Ansicht Süd und Ost - Trakt 2
Planungsstufe : Ausführungsplanung

Maßstab 1:50

200735/5-211

Planung :