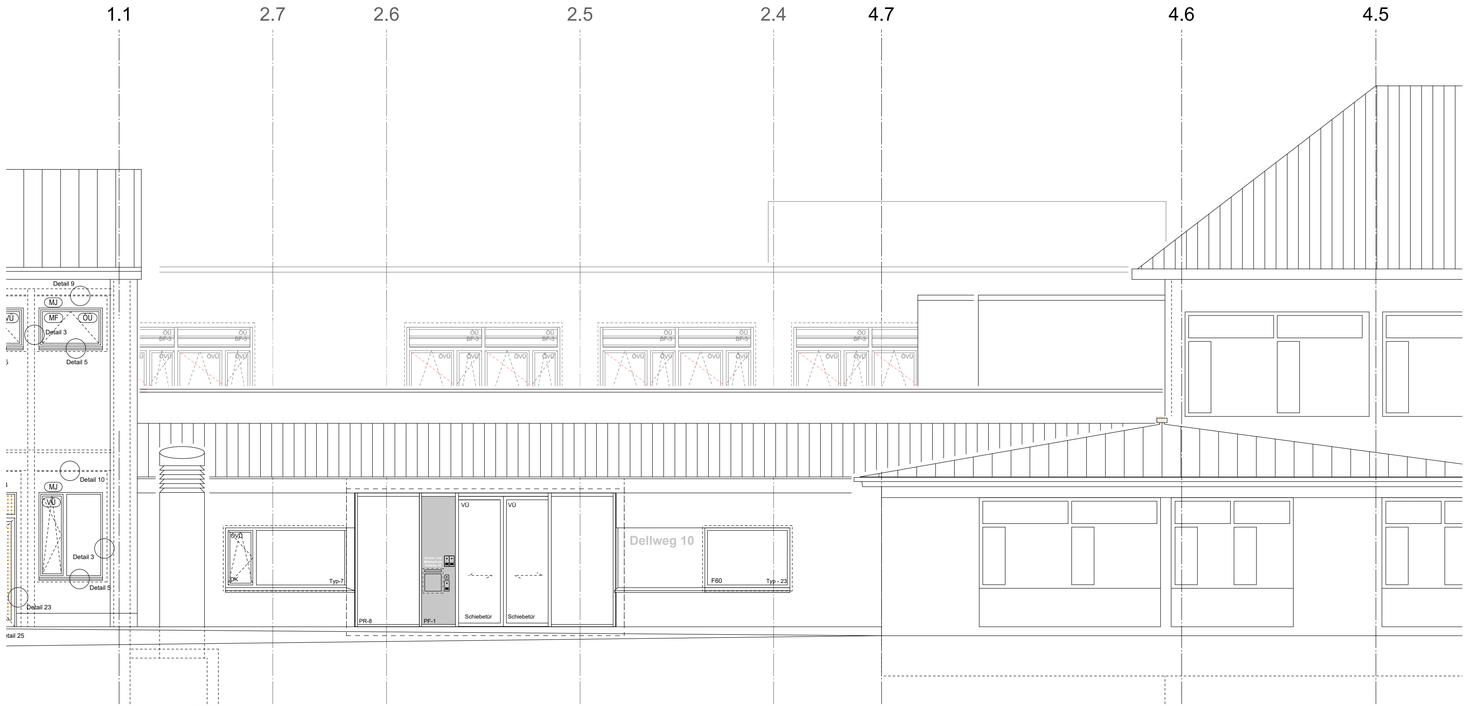

Ansicht von Norden

LEGENDE:

- HLZ 12 1,0 MG IIa
- STAHLBETON
- BESTAND
- GIPSKARTON-STÄNDERWÄNDE - Rw,R59 dB
- GIPSKARTON-STÄNDERWÄNDE F30 - Rw,R59 dB
- SYSTEMTRENNWAND: WANDELEMENT - Rw,R50 dB (Rw,P 52 dB), OBERLICHT - Rw, R45 dB (Rw,P 47 dB)
- SYSTEMTRENNWAND F30: WANDELEMENT - Rw,R50 dB (Rw,P 52 dB), OBERLICHT - Rw, R45 dB (Rw,P 47 dB)
- F30 Schott
- Sichtbeton SB 4
- WAND F30
- WAND F60 MIT ZUSÄTZLICHE MECHANISCHE BEANSPRUCHUNG
- ABBRUCH
- OKFF OK FERTIGFUSSBODEN
- OKRF OK ROHFUSSBODEN
- UKRD UK ROHDECKE
- WS WANDSCHLITZ SENKRECHT
- WSW WANDSCHLITZ WAAGRECHT
- WD WANDDURCHBRUCH
- DD DECKENDURCHBRUCH

S SANITÄR
H HEIZUNG
L LÜFTUNG
E ELEKTRO
SB SICHTBETON
RR REGENROHR
LK LICHTKUPPEL
BRH BRÜSTUNGSHÖHE

ÖFFNUNGSMASSE BEZIEHEN SICH AUF OKFF
MASSE SIND AM BAU ZU PRÜFEN

BODENEINLÄUFE SIND IN REGELMÄSSIGEN ABSTÄNDEN ZU WARTEN !

Baumassnahme:

Generalsanierung, Umbau und Erweiterung
Grund- /Mittelschule Großostheim
Dellweg 10, 63762 Großostheim

Bauherr:

Markt Großostheim
Schaafheimer Str. 33, 63762 Großostheim

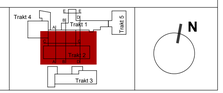

Datum	Index	
17.10.2024	01	Lüftungsturm

Planbezeichnung

Ansicht Nord - Trakt 2

Planungsstufe : Ausführungsplanung

Masstab: 1:50
Datum: 20.09.2024
Plan-Nr.: 200735/5-212

Planung :