


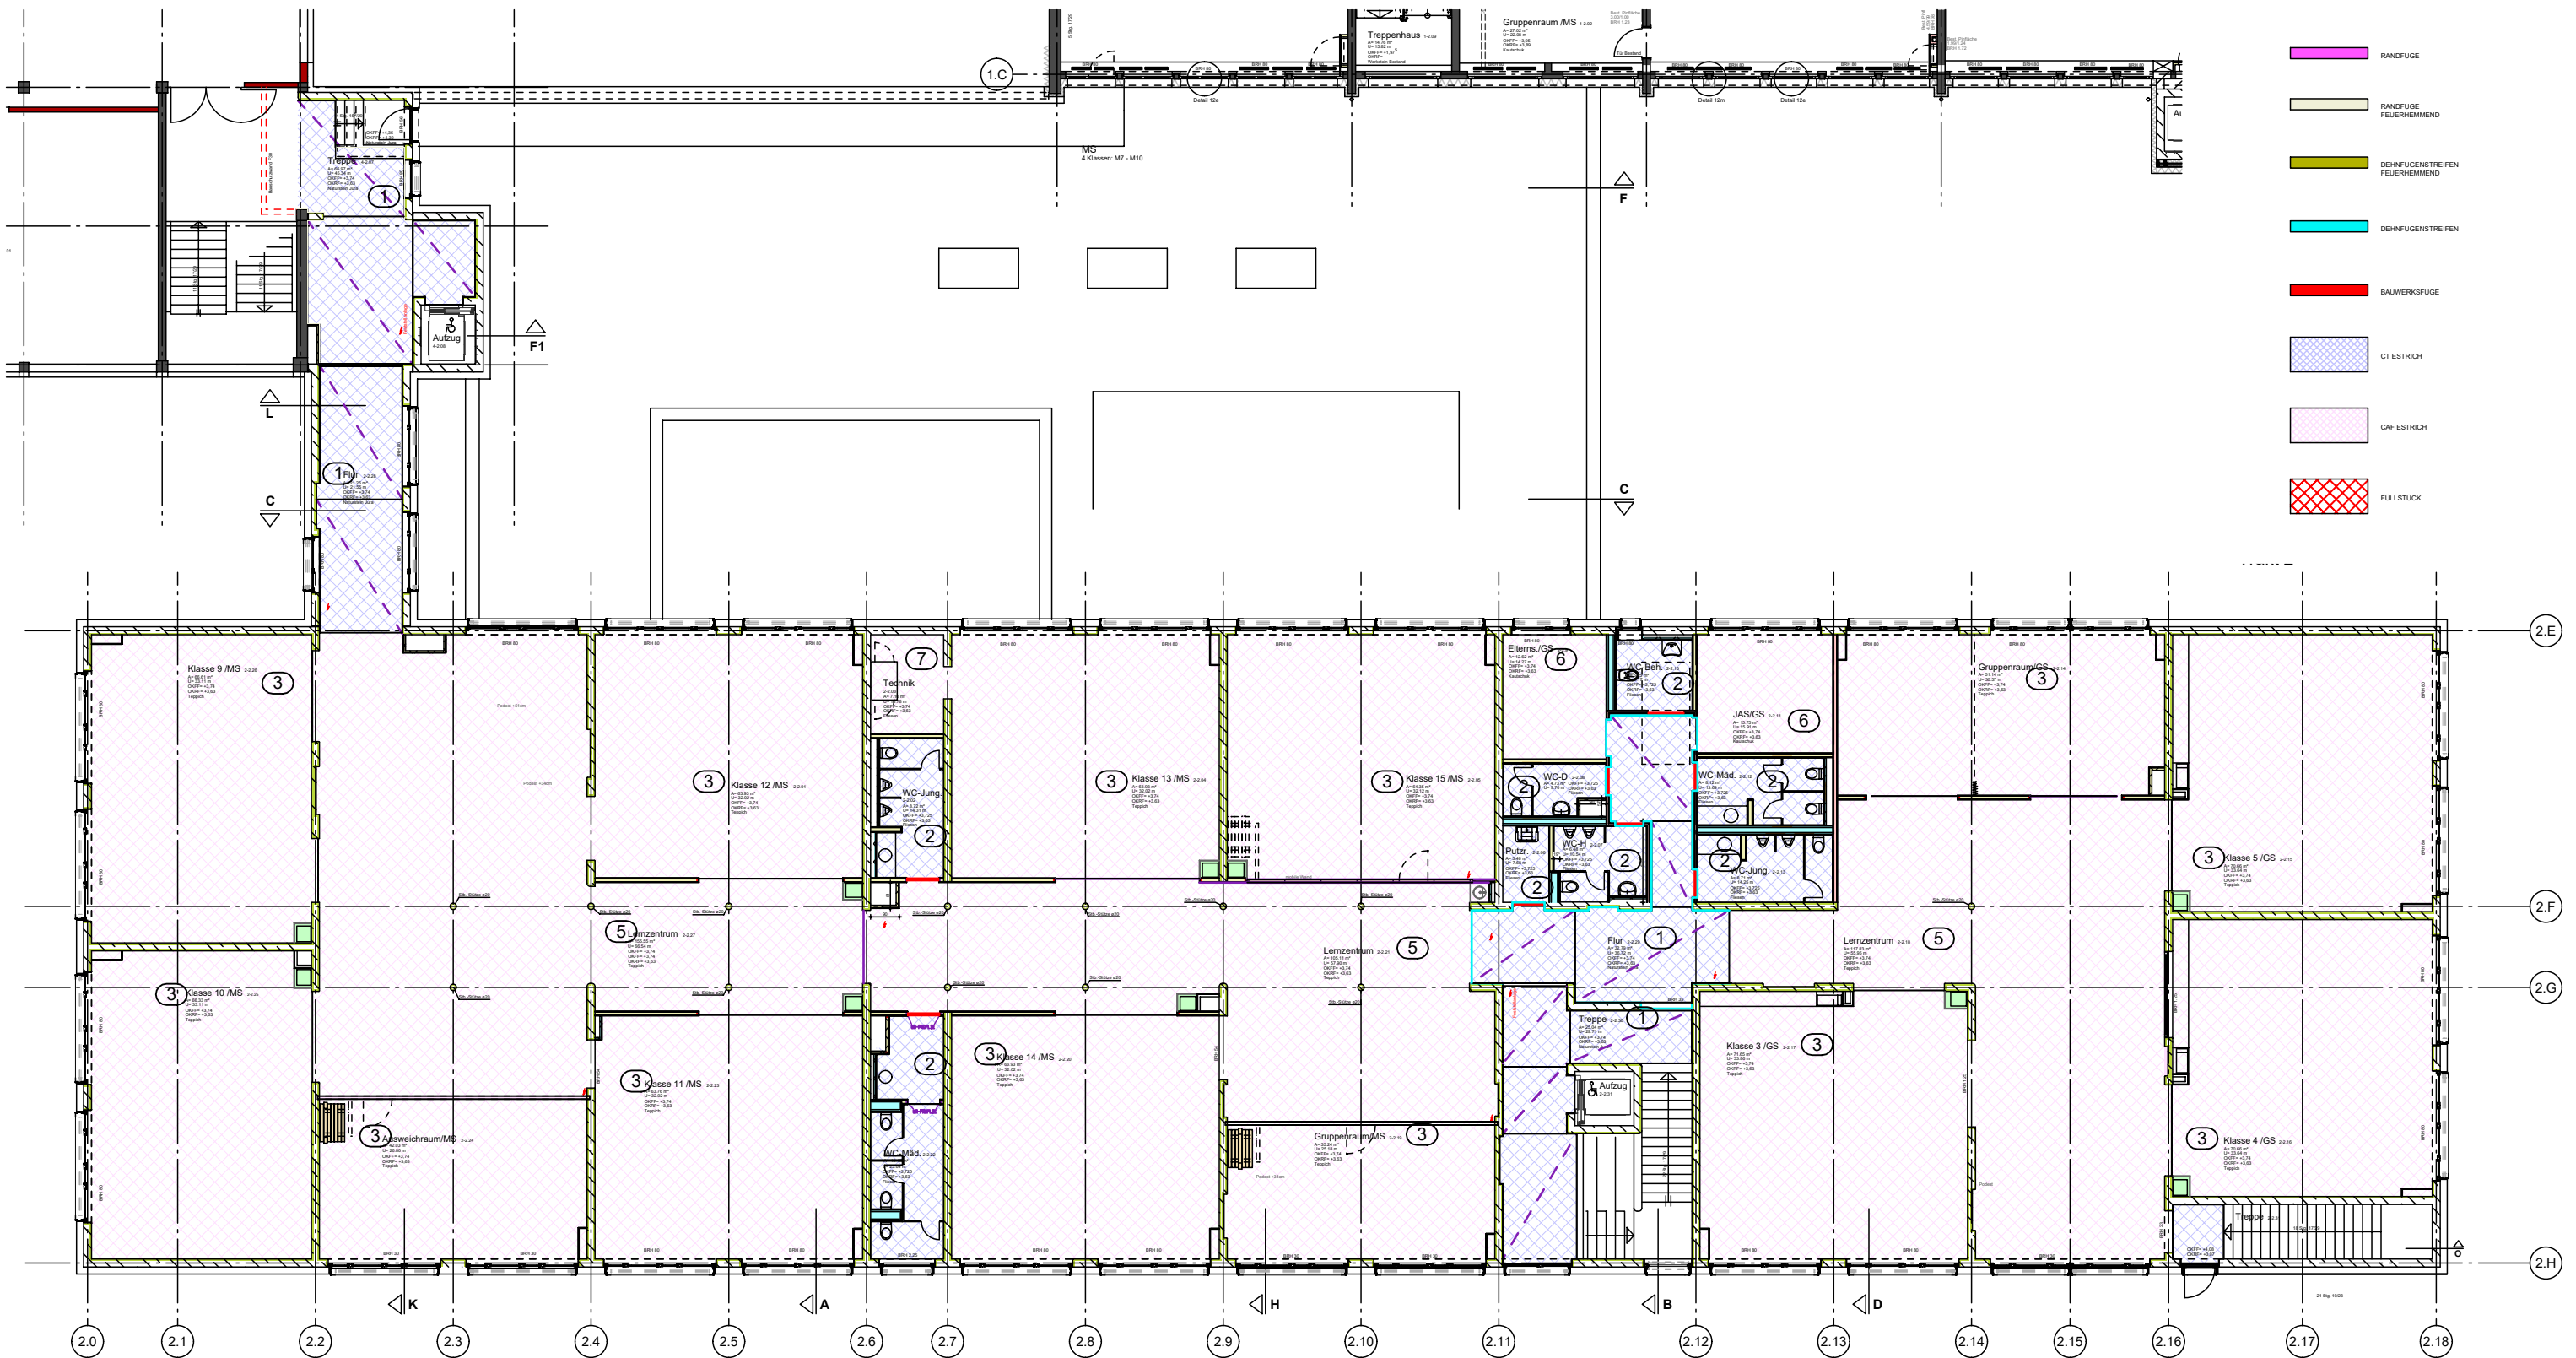

- RANDFUGE
- RANDFUGE FEUERHEHMEND
- DEHNFUGENSTREIFEN FEUERHEHMEND
- DEHNFUGENSTREIFEN
- BAUWERKFUGE
- CT ESTRICH
- CAF ESTRICH
- FÜLLSTÜCK

Obergeschoss 10.06.2025 M 1 : 200

