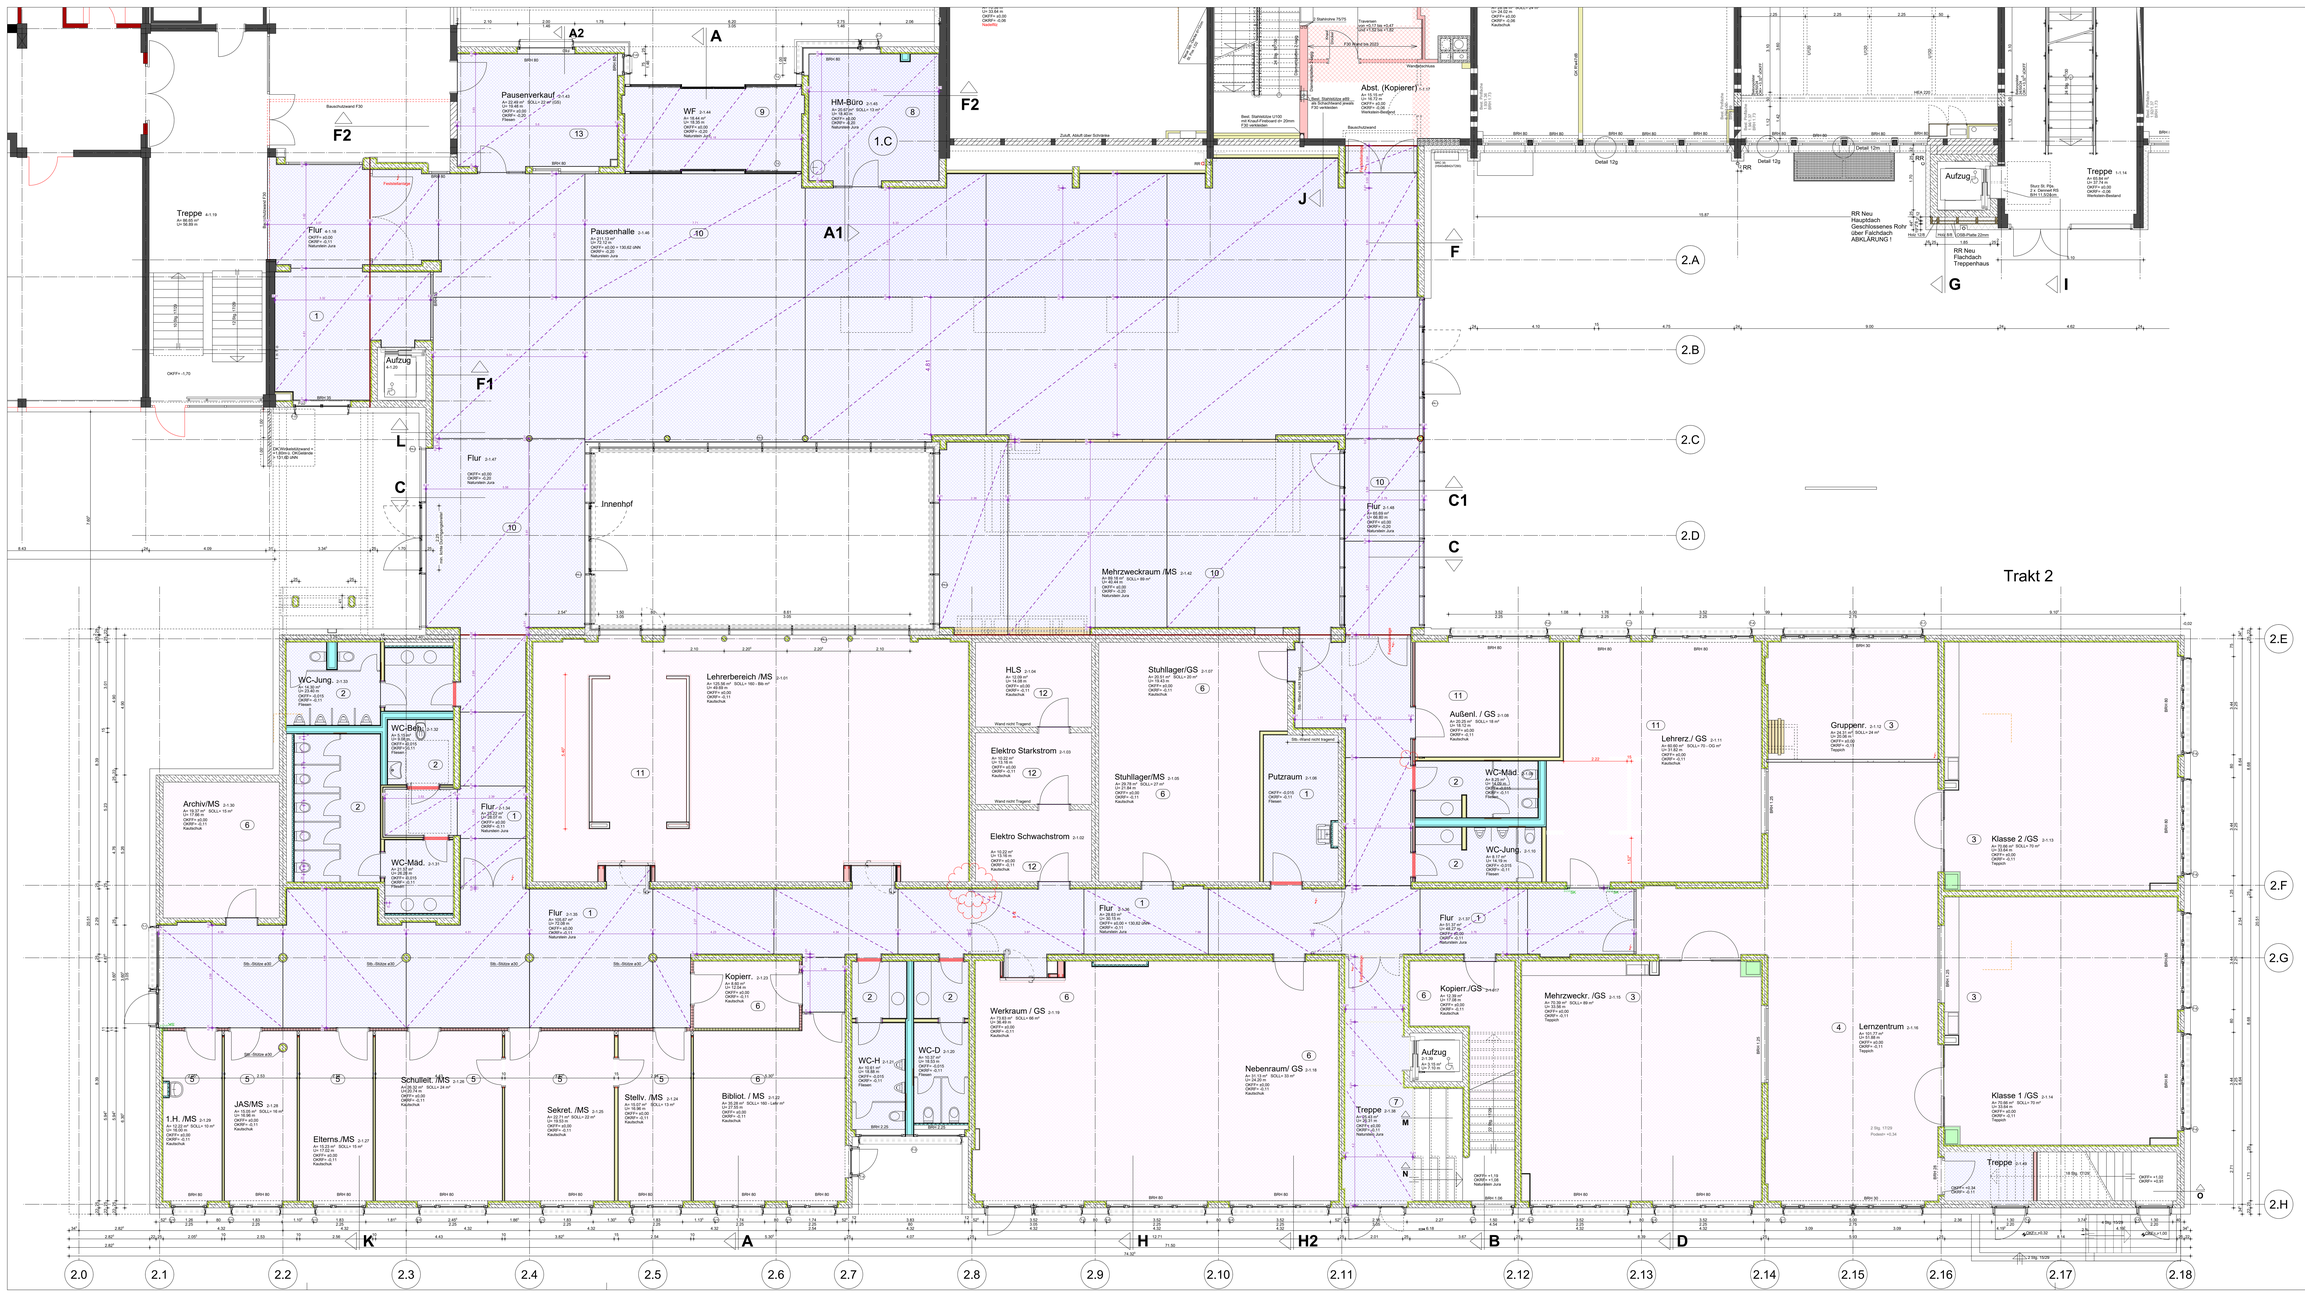

LEGENDE:

- DIESE BEREICHE SIND NOCH ZU KLÄREN!
- DIESE BEREICHE SIND ZULETZT GEÄNDERT!
- ZEMENTÄRE AUSFUGUNG NATURSTEINPLATTE FUGENBREITE 3MM
- RANDFUGE
- RANDFUGE FEUERHEMMEND
- DEHNFUGENSTREIFEN FEUERHEMMEND
- DEHNFUGENSTREIFEN
- BAUWERKSFUGE
- CT ESTRICH
- CAF ESTRICH
- FÜLLSTÜCK

LEGENDE:

- HLZ 12 1,0 MG IIa
- STAHLBETON
- BESTAND
- GIPSKARTON-STÄNDERWÄNDE - Rw,R59 dB
- GIPSKARTON-STÄNDERWÄNDE F30 - Rw,R59 dB
- SYSTEMTRENNWAND: WANDELEMENT - Rw,R50 dB (Rw,P 52 dB), OBERLICHT - Rw, R45 dB (Rw,P 47 dB)
- SYSTEMTRENNWAND F30: WANDELEMENT - Rw,R50 dB (Rw,P 52 dB), OBERLICHT - Rw, R45 dB (Rw,P 47 dB)
- F30 Schott
- Sichtbeton SB 4
- WAND F30
- WAND F60 MIT ZUSÄTZLICHE MECHANISCHE BEANSPRUCHUNG
- ABBRUCH
- OKFF OK FERTIGFUSSBODEN
- OKRF OK ROHFUSSBODEN
- UKRD UK ROHDECKE
- WS WANDSCHLITZ SENKRECHT
- WSW WANDSCHLITZ WAAGRECHT
- WD WANDDURCHBRUCH
- DD DECKENDURCHBRUCH
- S SANITÄR
- H HEIZUNG
- L LÜFTUNG
- E ELEKTRO
- SB SICHTBETON
- RR REGENROHR
- LK LICHTKUPPEL
- BRH BRÜSTUNGSHÖHE

ÖFFNUNGSMASSE BEZIEHEN SICH AUF OKFF
MASSE SIND AM BAU ZU PRÜFEN

BODENEINLÄUFE SIND IN REGELMÄSSIGEN ABSTÄNDEN ZU WÄRTEN !

Baumassnahme:

Generalsanierung, Umbau und Erweiterung Grund- /Mittelschule Großostheim

Dellweg 10, 63762 Großostheim

Bauherr:

Markt Großostheim

Schaafheimer Str. 33, 63762 Großostheim

VORABZUG

Datum	Index

Planbezeichnung

Erdgeschoss - Trakt 2

Massstab: 1:50

Datum: 10.06.2025

Plan-Nr.: 200735/5-201f

Planungsstufe : Ausführungsplanung

Planung :