


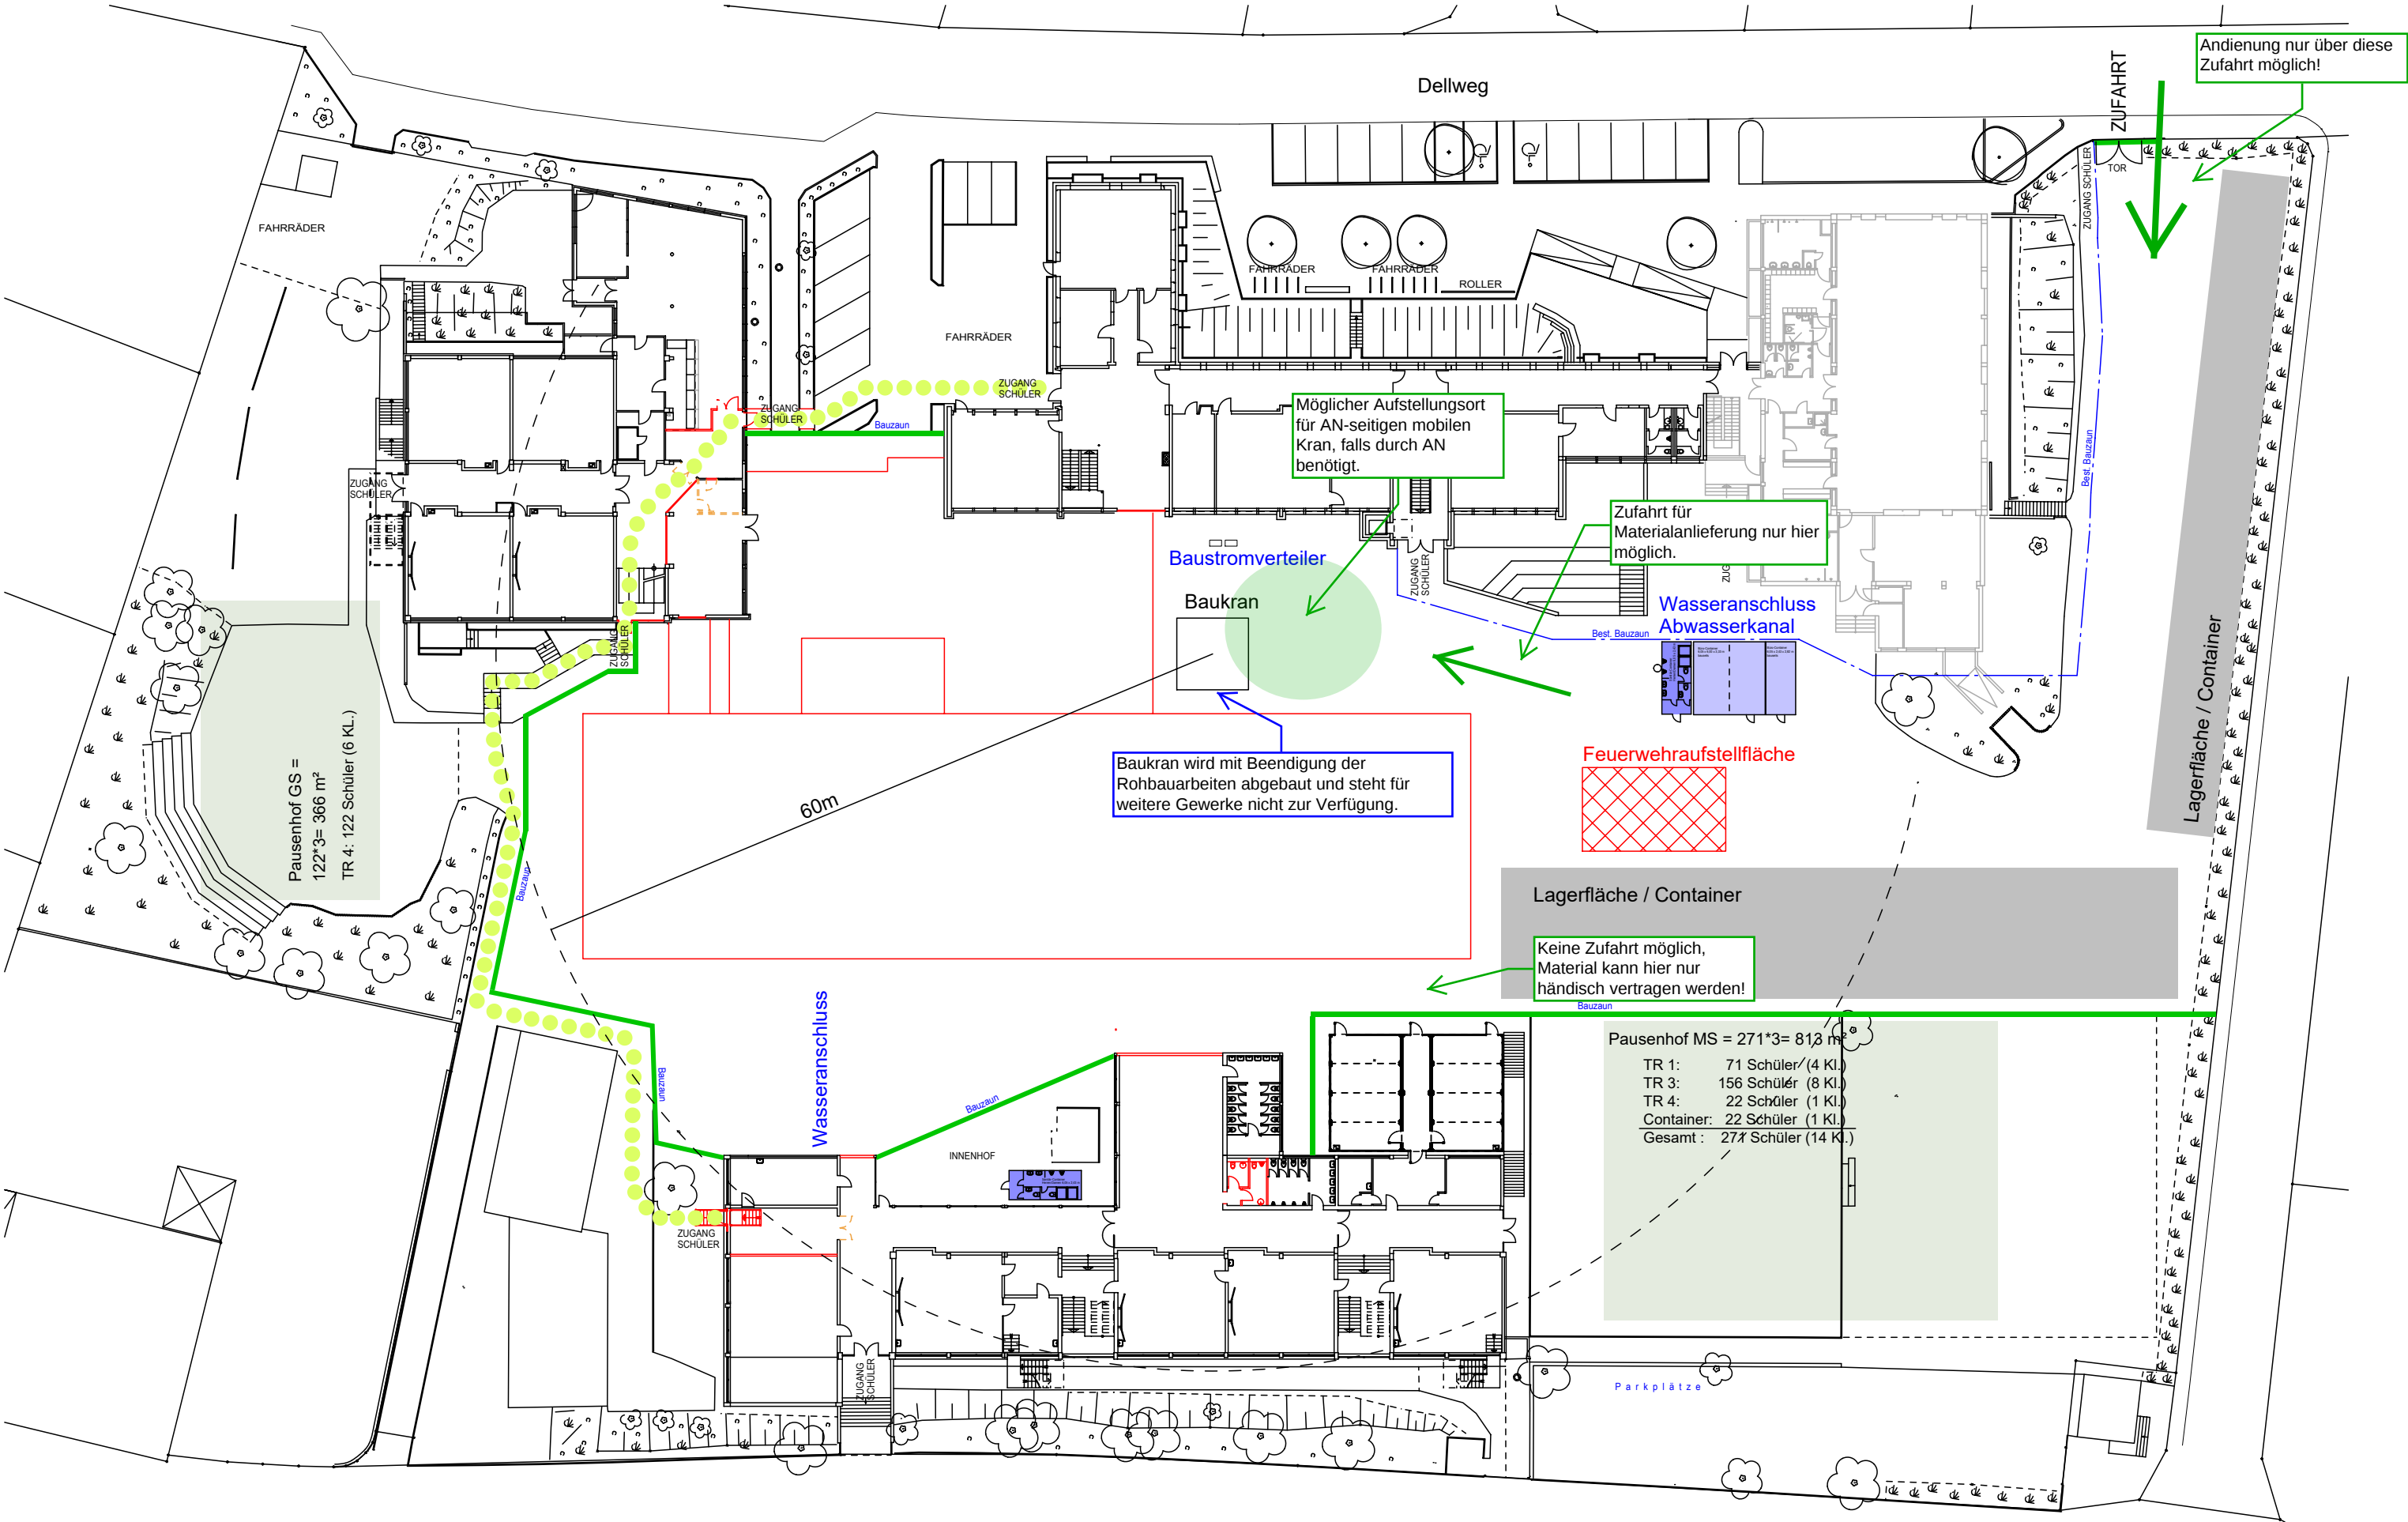

Pausenhof GS =
122*3= 366 m²
TR 4: 122 Schüler (6 KL.)

Pausenhof MS = 271*3= 813 m²
TR 1: 71 Schüler (4 KL.)
TR 3: 156 Schüler (8 KL.)
TR 4: 22 Schüler (1 KL.)
Container: 22 Schüler (1 KL.)
Gesamt : 271 Schüler (14 KL.)