



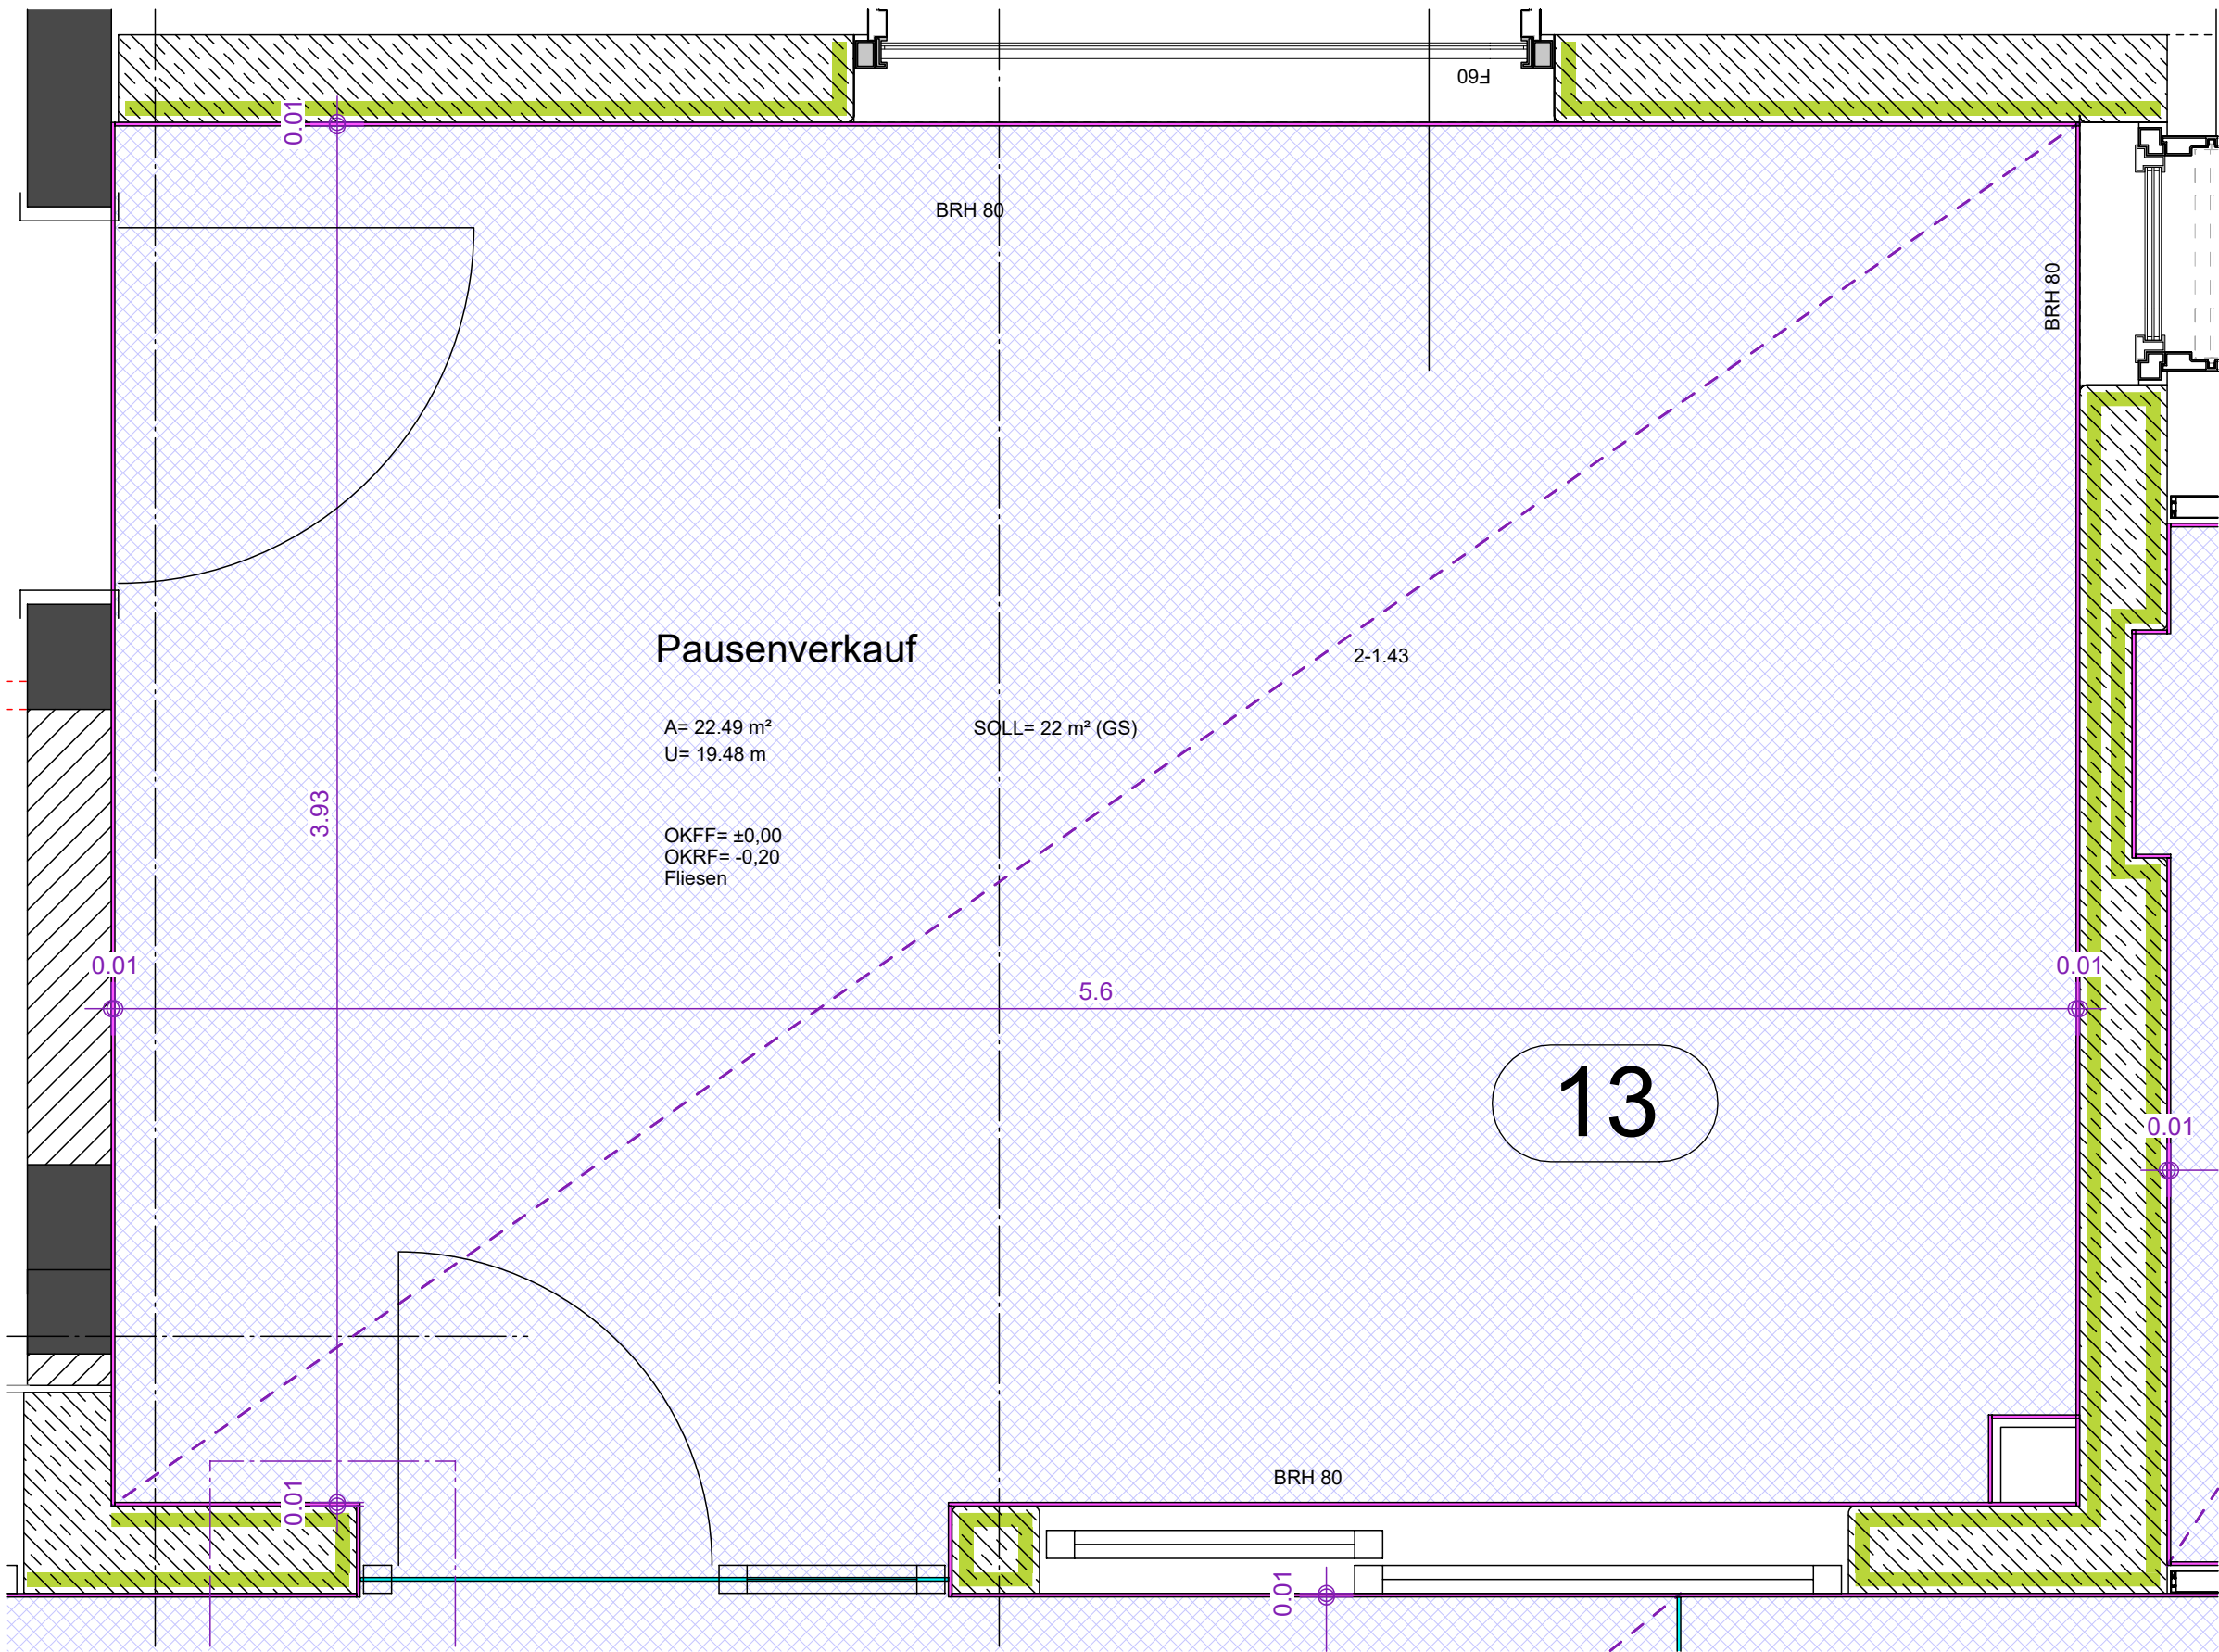

EG GRUNDRISSAUSSCHNITT
NATURSTEINARBEITEN
PAUSEVERKAUF 2-1.43
M 1:20

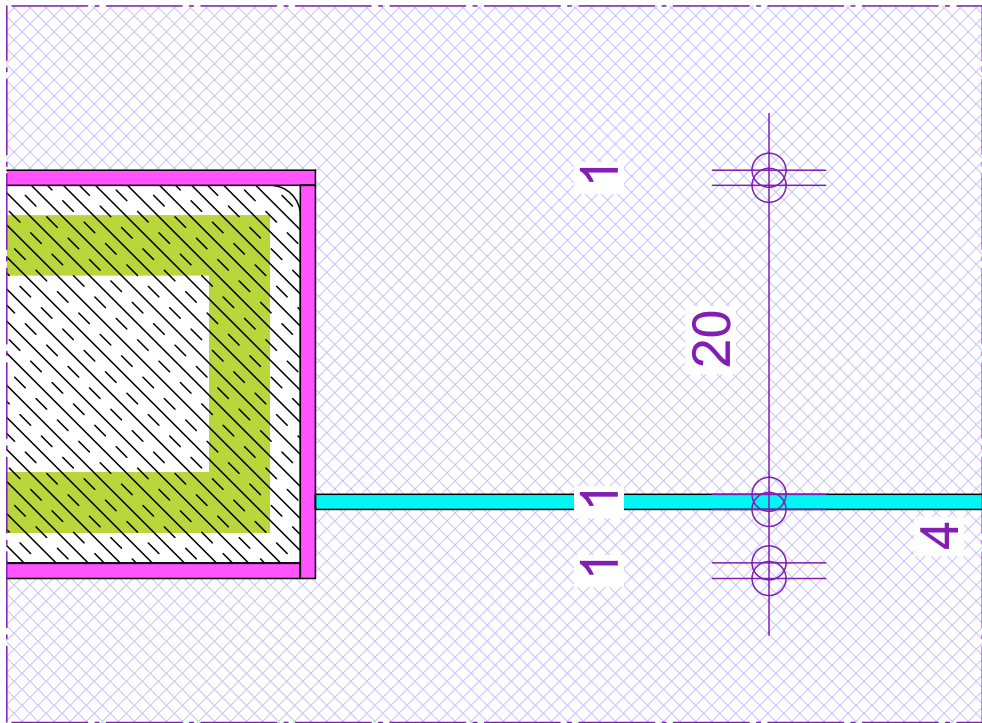

POS.1 M1:5

LEGENDE:

DIESE BEREICHE SIND NOCH ZU KLÄREN!

DIESE BEREICHE SIND ZULETZT GEÄNDERT!

ZEMENTÄRE AUSFÜGUNG
NATURSTEINPLATTE
FUGENBREITE 3MM

RANDFUGE

RANDFUGE
FEUERHEMMEND

DEHNFUGENSTREIFEN
FEUERHEMMEND

DEHNFUGENSTREIFEN

BAUWERKSFUGE

CT ESTRICH

CAF ESTRICH

FÜLLSTÜCK

Baumassnahme:

**Generalsanierung, Umbau und Erweiterung
Grund- /Mittelschule Großostheim**
Dellweg 10, 63762 Großostheim

Bauherr:

Markt Großostheim
Schaafeimer Str. 33, 63762 Großostheim

Datum	Index	

Planbezeichnung

**Grundrissausschnitt Estrich
Trakt 2 2-1.43**

Planungsstufe : Ausführungsplanung

Masstab

1:20

Datum

20.09.2024

Plan-Nr.

200735/5

Planung :