


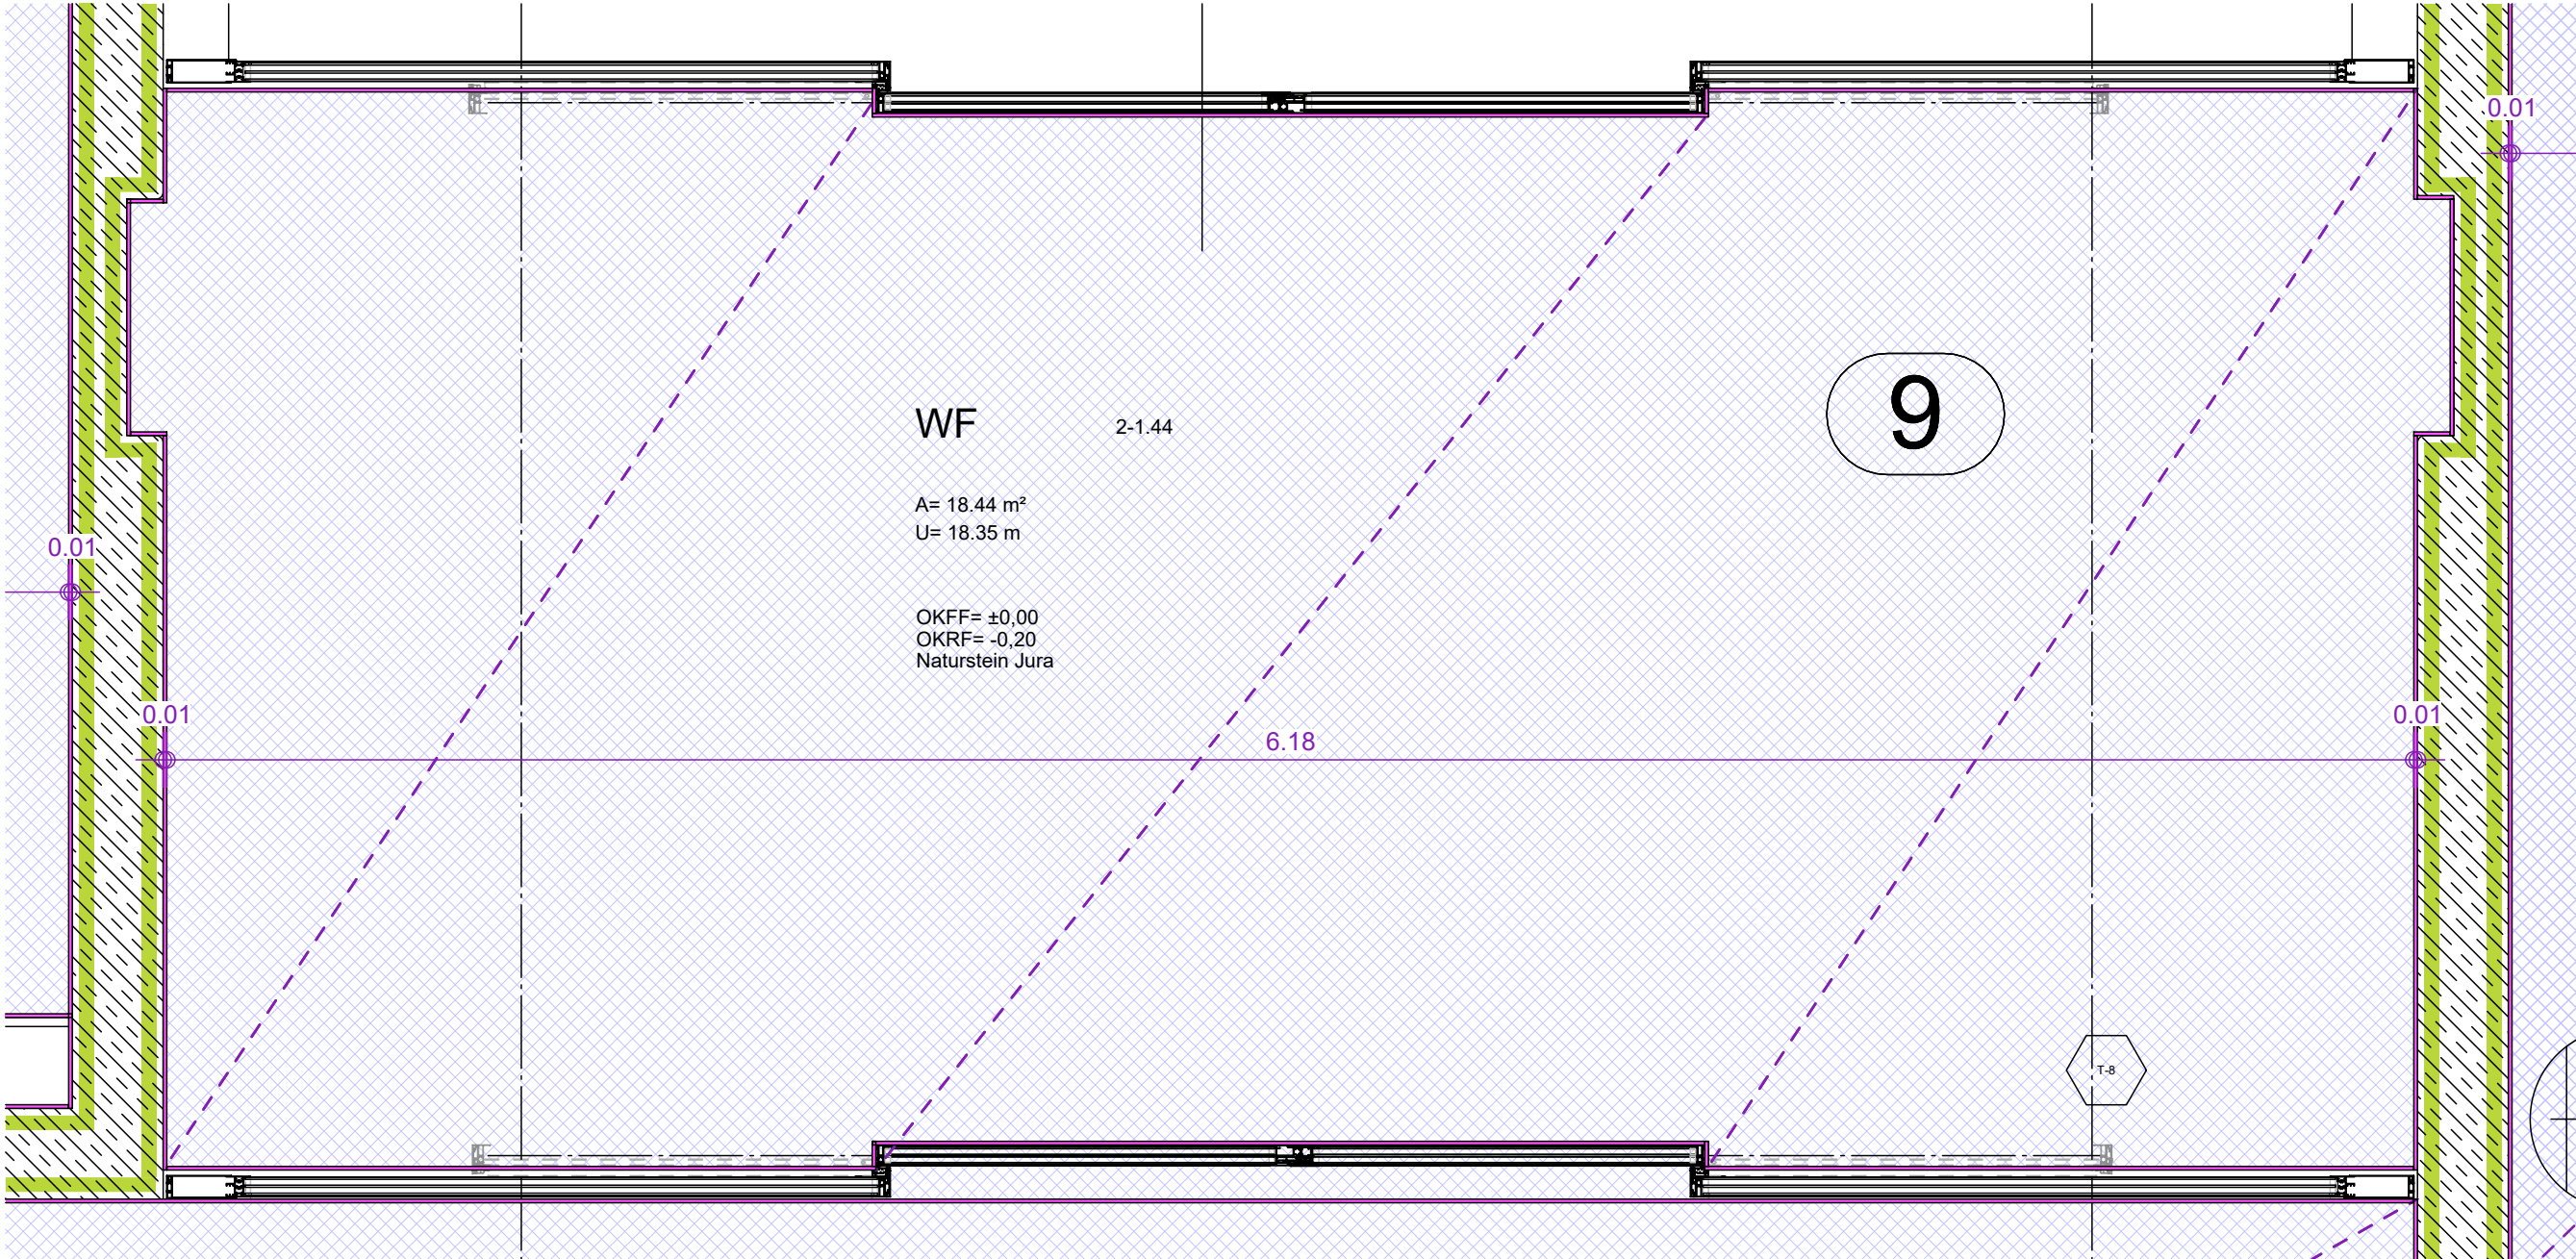

EG GRUNDRISSAUSSCHNITT
ESTRICHARBEITEN
WINDFRANG 2-1.44
M 1:20

- LEGENDE:
- DIESE BEREICHE SIND NOCH ZU KLÄREN!
 - DIESE BEREICHE SIND ZULETZT GEÄNDERT!
 - ZEMENTÄRE AUSFÜGUNG
NATURSTEINPLATTE
FUGENBREITE 3MM
 - RANDFUGE
 - RANDFUGE
FEUERHEMMEND
 - DEHNFUGENSTREIFEN
FEUERHEMMEND
 - DEHNFUGENSTREIFEN
 - BAUWERKSFUGE
 - CT ESTRICH
 - CAF ESTRICH
 - FÜLLSTÜCK

Baumassnahme:

Generalsanierung, Umbau und Erweiterung
Grund- /Mittelschule Großostheim
Dellweg 10, 63762 Großostheim

Bauherr:

Markt Großostheim
Schaafheimer Str. 33, 63762 Großostheim

Datum	Index	

Planbezeichnung

Grundrissausschnitt Estrich
Trakt 2 2-1.44

Planungsstufe : Ausführungsplanung

Masstab

1:20

Datum

20.09.2024

Plan-Nr.

200735/5

Planung :