



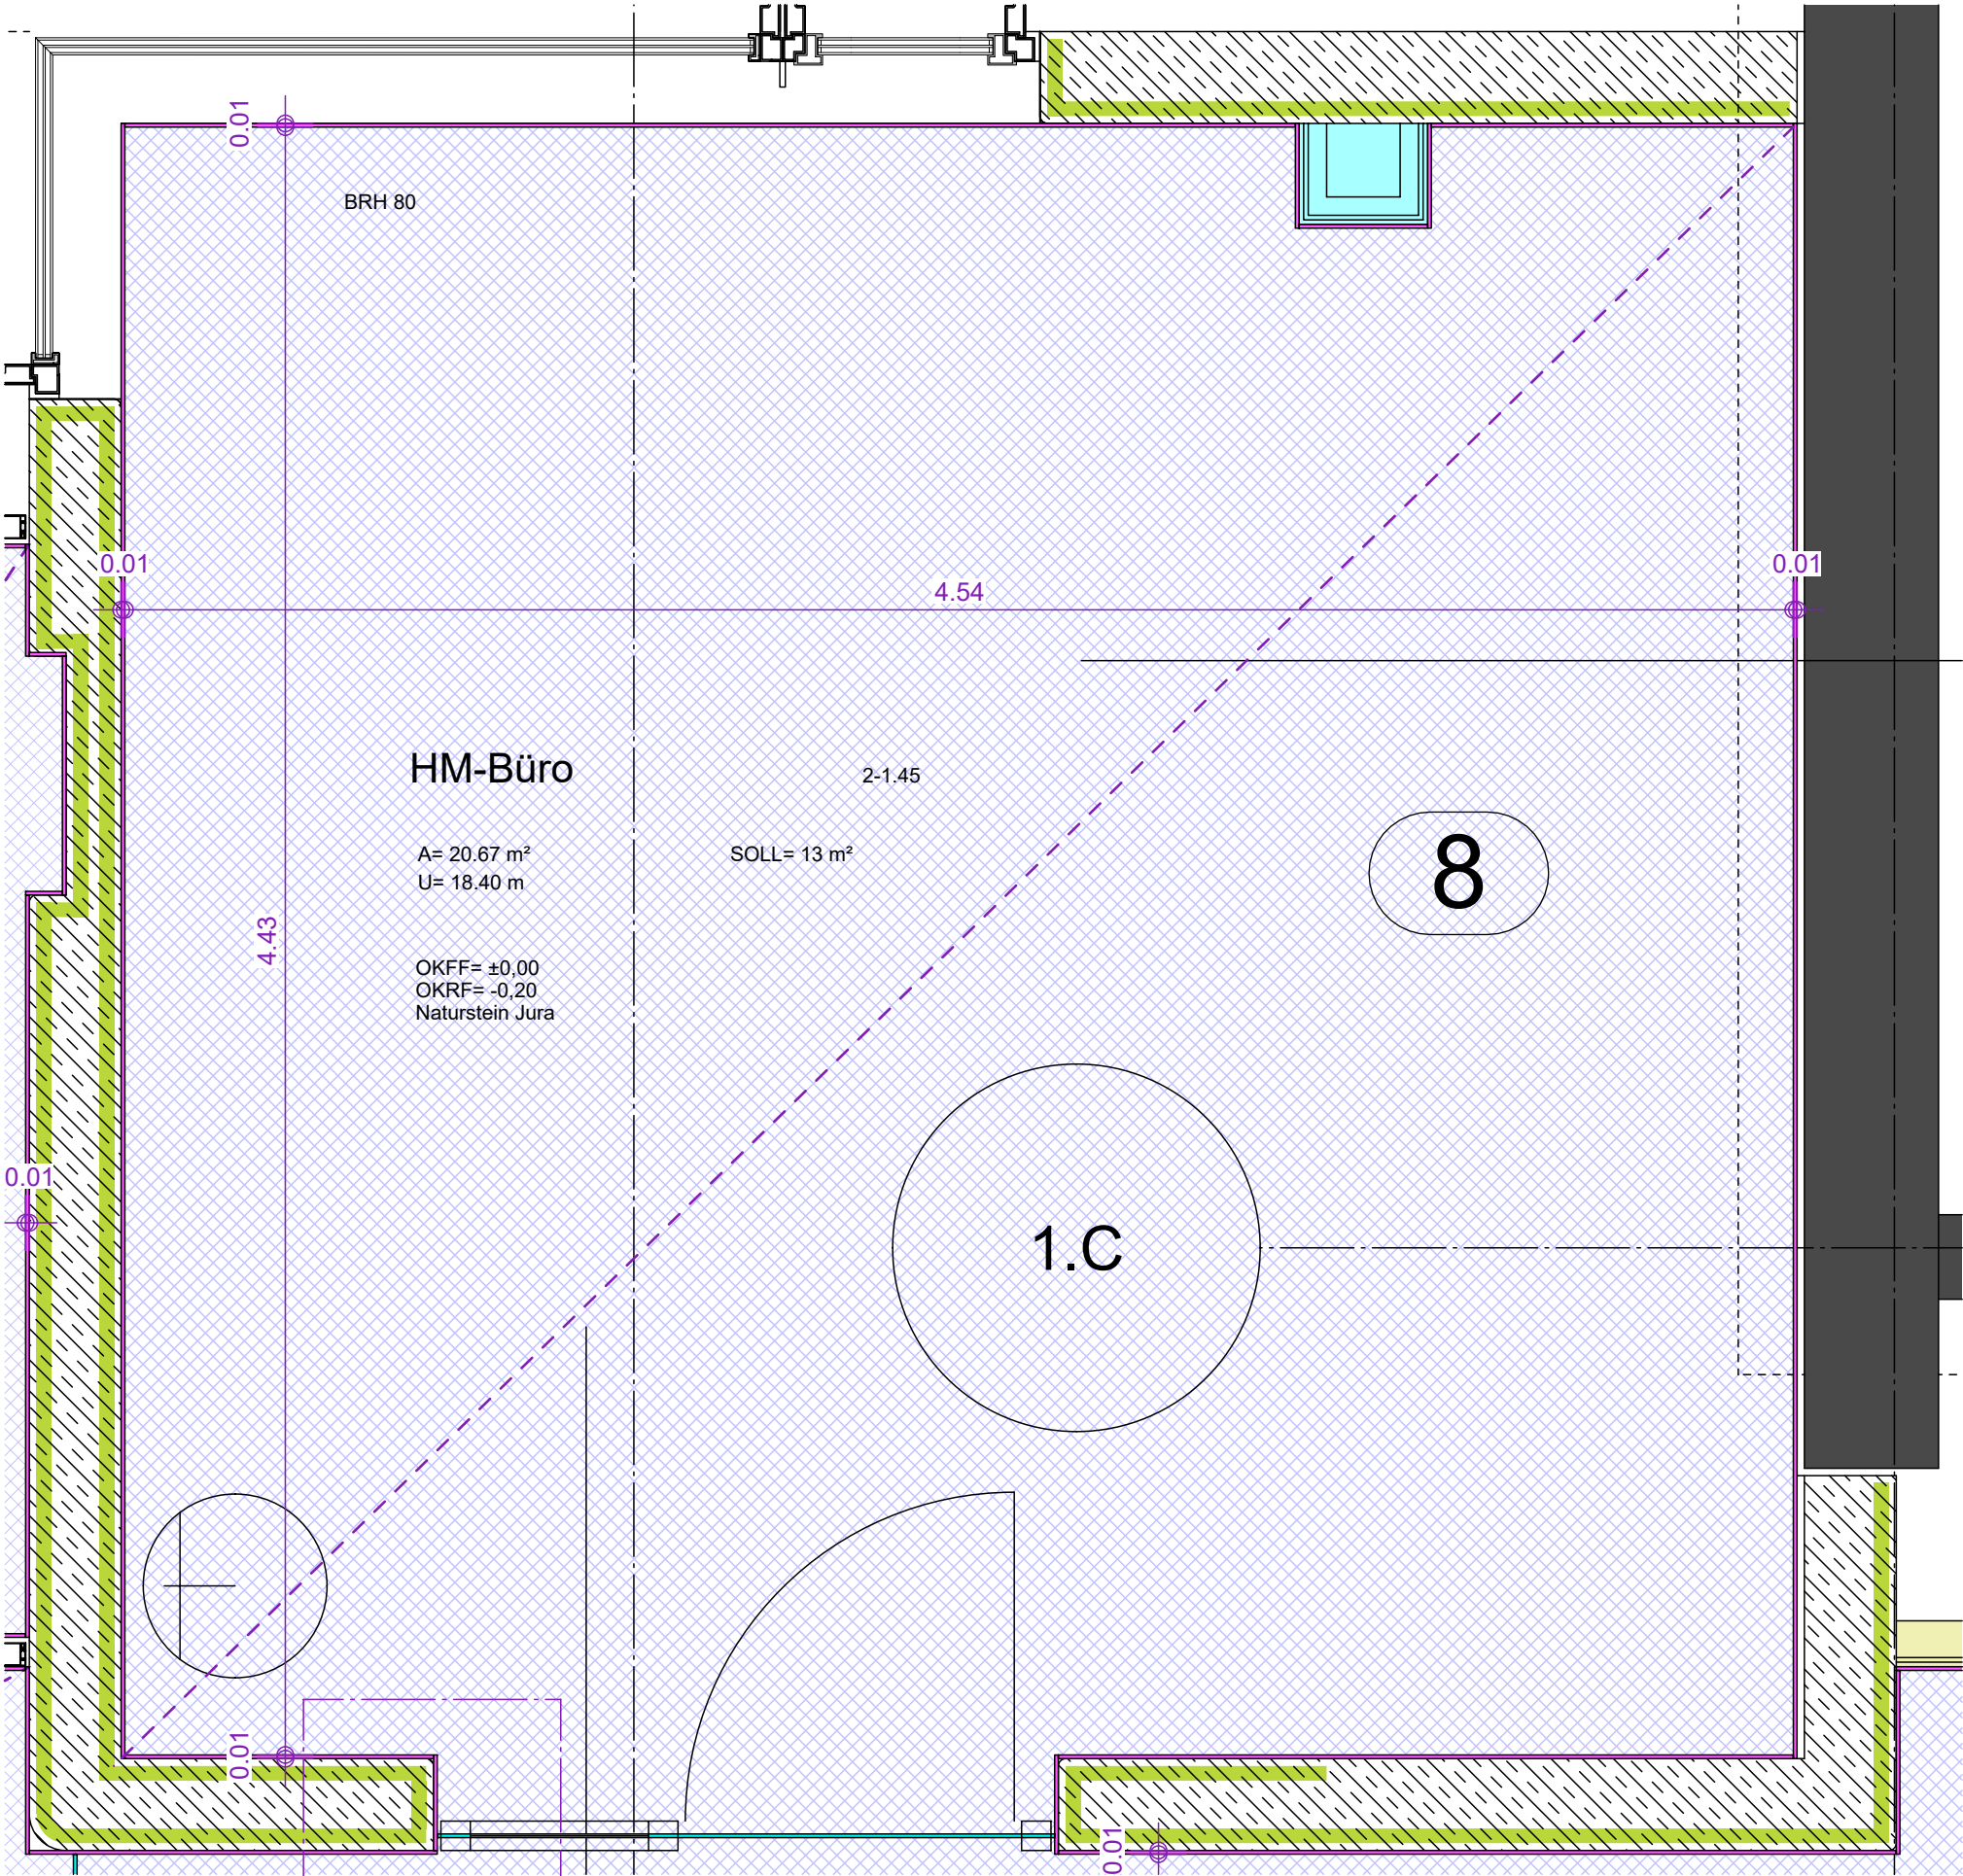

EG GRUNDRISSAUSSCHNITT  
NATURSTEINARBEITEN  
HM-Büro 2-1.45  
M 1:20

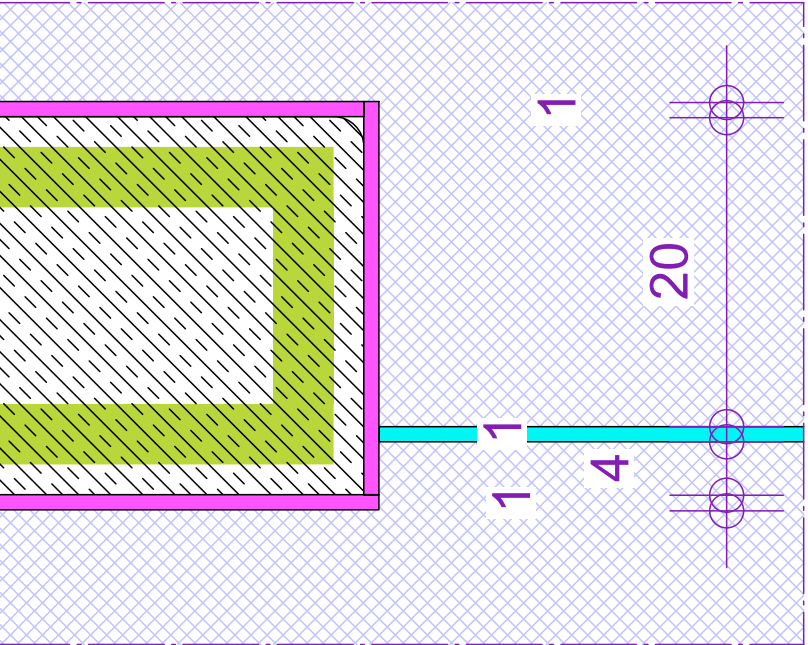

POS.1 M1:5

LEGENDE:

- DIESE BEREICHE SIND NOCH ZU KLÄREN!
- DIESE BEREICHE SIND ZULETZT GEÄNDERT!
- ZEMENTÄRE AUSFÜGUNG  
NATURSTEINPLATTE  
FUGENBREITE 3MM
- RANDFUGE
- RANDFUGE  
FEUERHEMMEND
- DEHNFUGENSTREIFEN  
FEUERHEMMEND
- DEHNFUGENSTREIFEN
- BAUWERKSFUGE
- CT ESTRICH
- CAF ESTRICH
- FÜLLSTÜCK

Baumassnahme:

**Generalsanierung, Umbau und Erweiterung**  
**Grund- /Mittelschule Großostheim**  
Dellweg 10, 63762 Großostheim

Bauherr:

**Markt Großostheim**  
Schaafeimer Str. 33, 63762 Großostheim

|       |       |  |
|-------|-------|--|
|       |       |  |
|       |       |  |
|       |       |  |
| Datum | Index |  |

Planbezeichnung

**Grundrissausschnitt Estrich**  
**Trakt 2 2-1.45**

Planungsstufe : Ausführungsplanung

Masstab

1:20

Datum

20.09.2024

Plan-Nr.

200735/5

Planung :