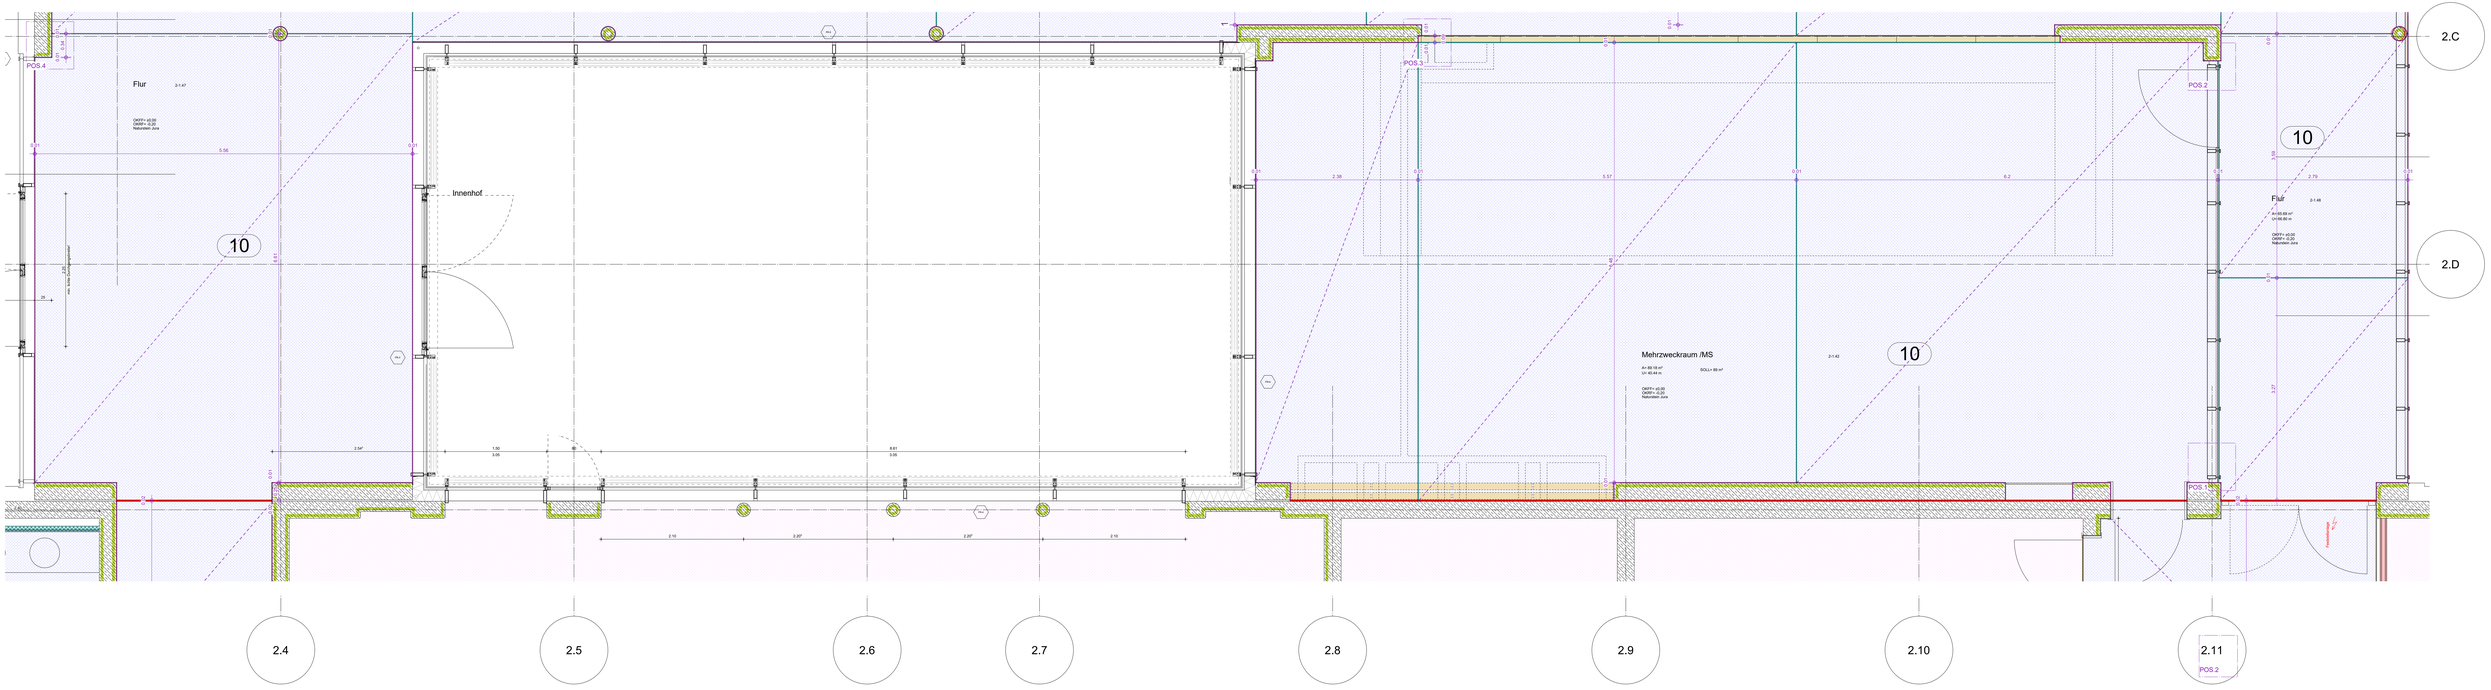

EG GRUNDRISSAUSSCHNITT
NATURSTEINARBEITEN
Pausenhalle 2-1.46 / Flur 2-1.47 / Flur 2-1.48
Mehrzweckraum MS 2-1.42
Plandarstellung 2/2
M 1:20

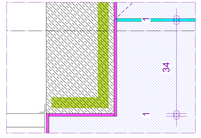

POS.3 M1:5

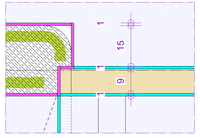

POS.3 M1:5

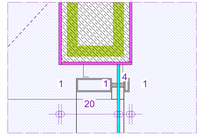

POS.2 M1:5

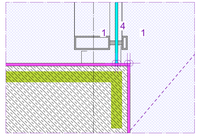

POS.1 M1:5

LEGENDE:

- DIESE BEREICHE SIND NOCH ZU KLÄREN!
- DIESE BEREICHE SIND ZULETZT GEÄNDERT!
- ZEMENTÄRE AUSFÜGUNG NATURSTEINPLATTE FUGENBREITE 3MM
- RANDFUGE
- RANDFUGE FEUERHEMMEND
- DEHNFUGENSTREIFEN FEUERHEMMEND
- DEHNFUGENSTREIFEN
- BAUWERKSFUGE
- CT ESTRICH
- CAF ESTRICH
- FÜLLSTÜCK

Baumassnahme:
Generalsanierung, Umbau und Erweiterung
Grund- /Mittelschule Großostheim
Dellweg 10, 63762 Großostheim

Bauherr:
Markt Großostheim
Schaafheimer Str. 33, 63762 Großostheim

VORABZUG

Datum	Index

Planbezeichnung:
Grundrissausschnitt Estrich
Trakt 2 2-1. 42 / 46 / 47 / 48

Planungsstufe : Ausführungsplanung

Maßstab: 1:20
Datum: 01.04.2025
Plan-Nr.:

Planung :