




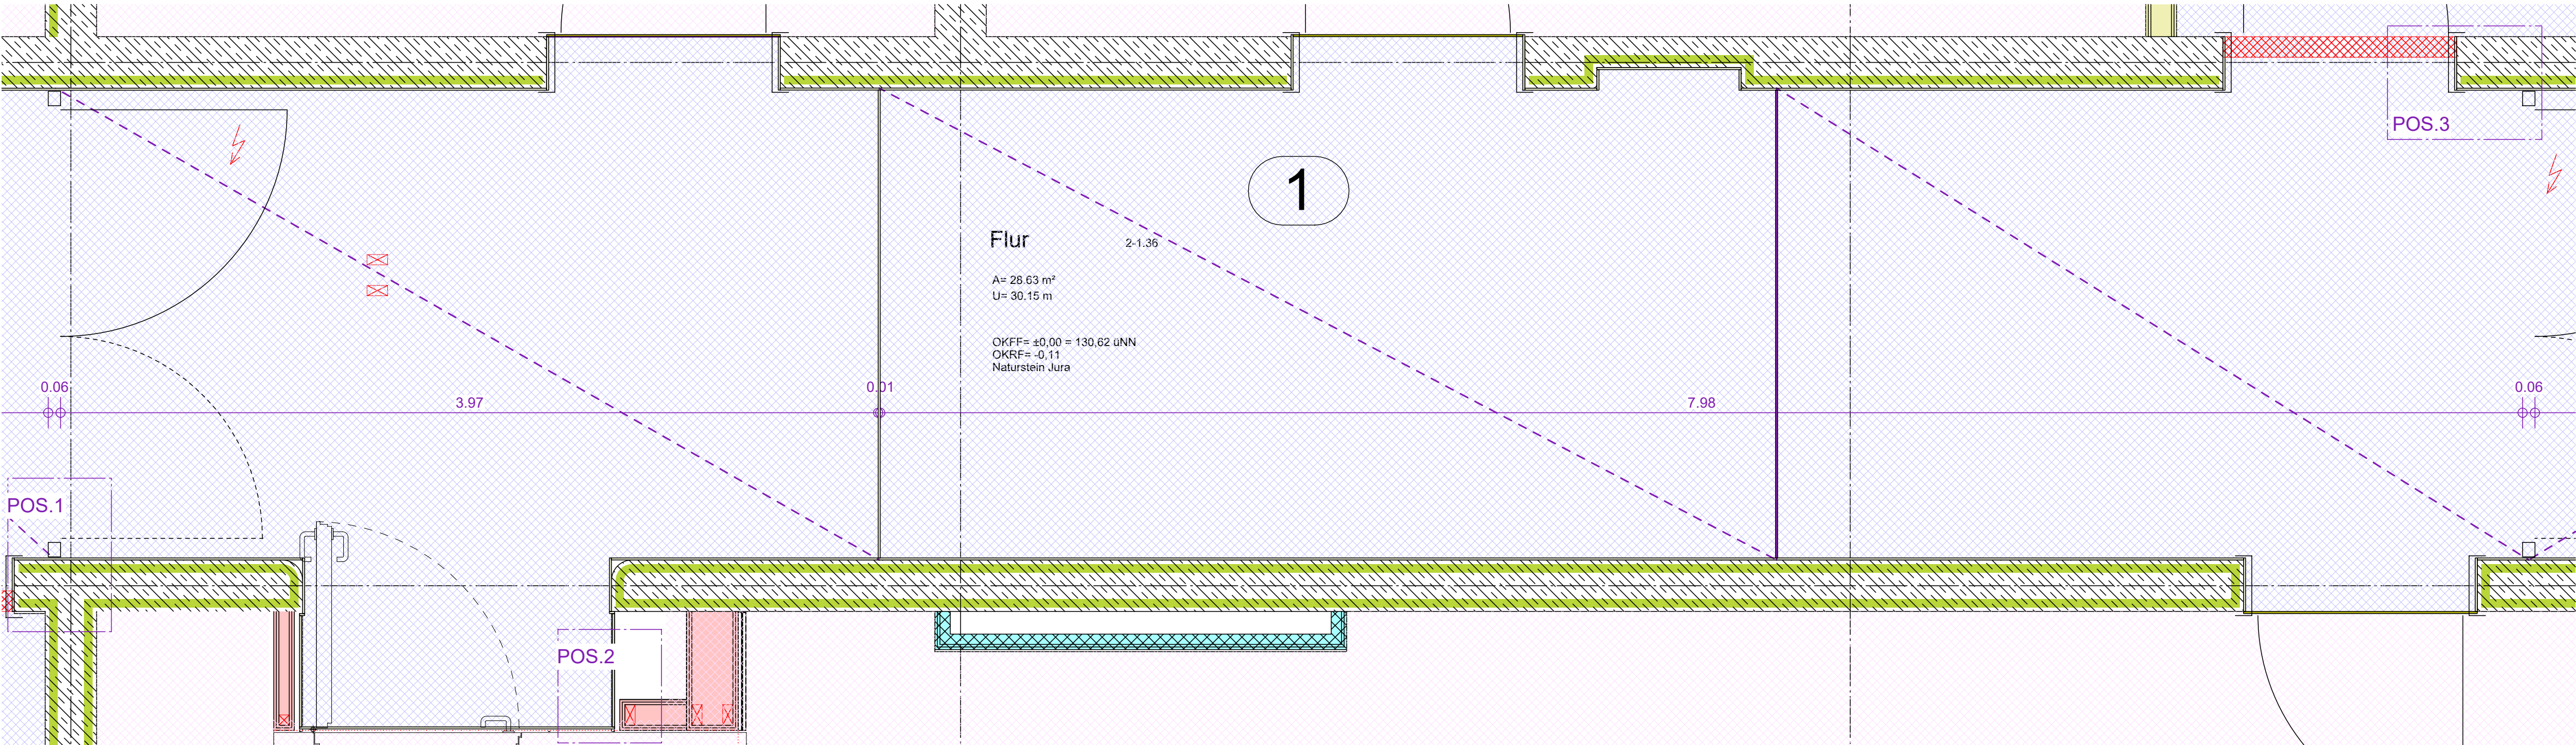


EG GRUNDRISSAUSSCHNITT
ESTRICHARBEITEN
Flur 2-1.36
M 1:20

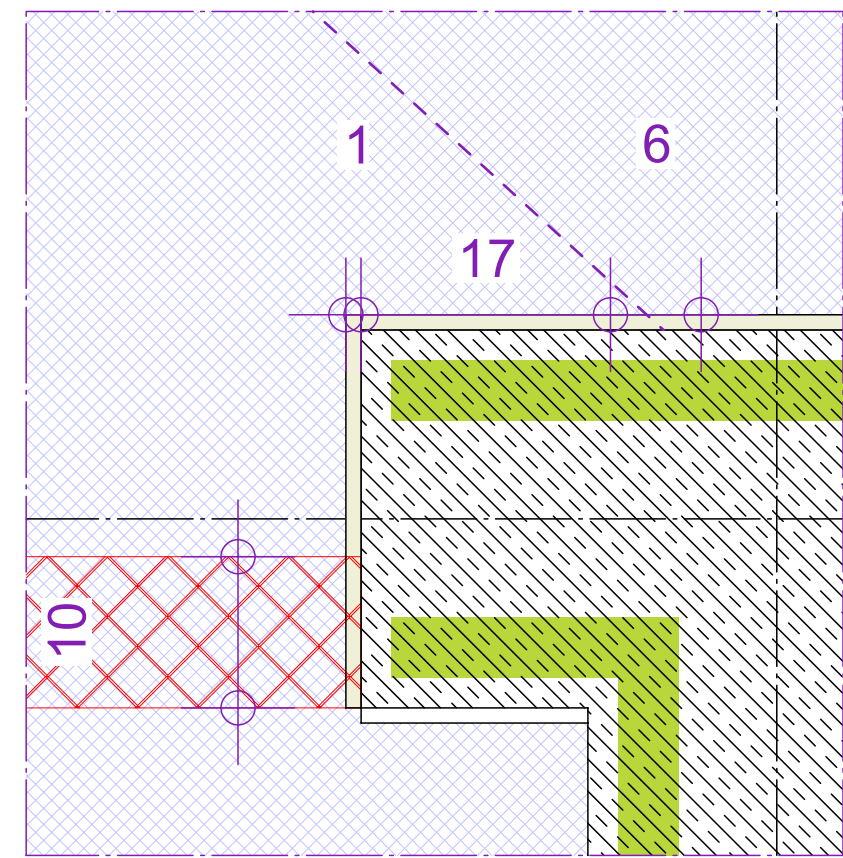

POS.1 M1:5

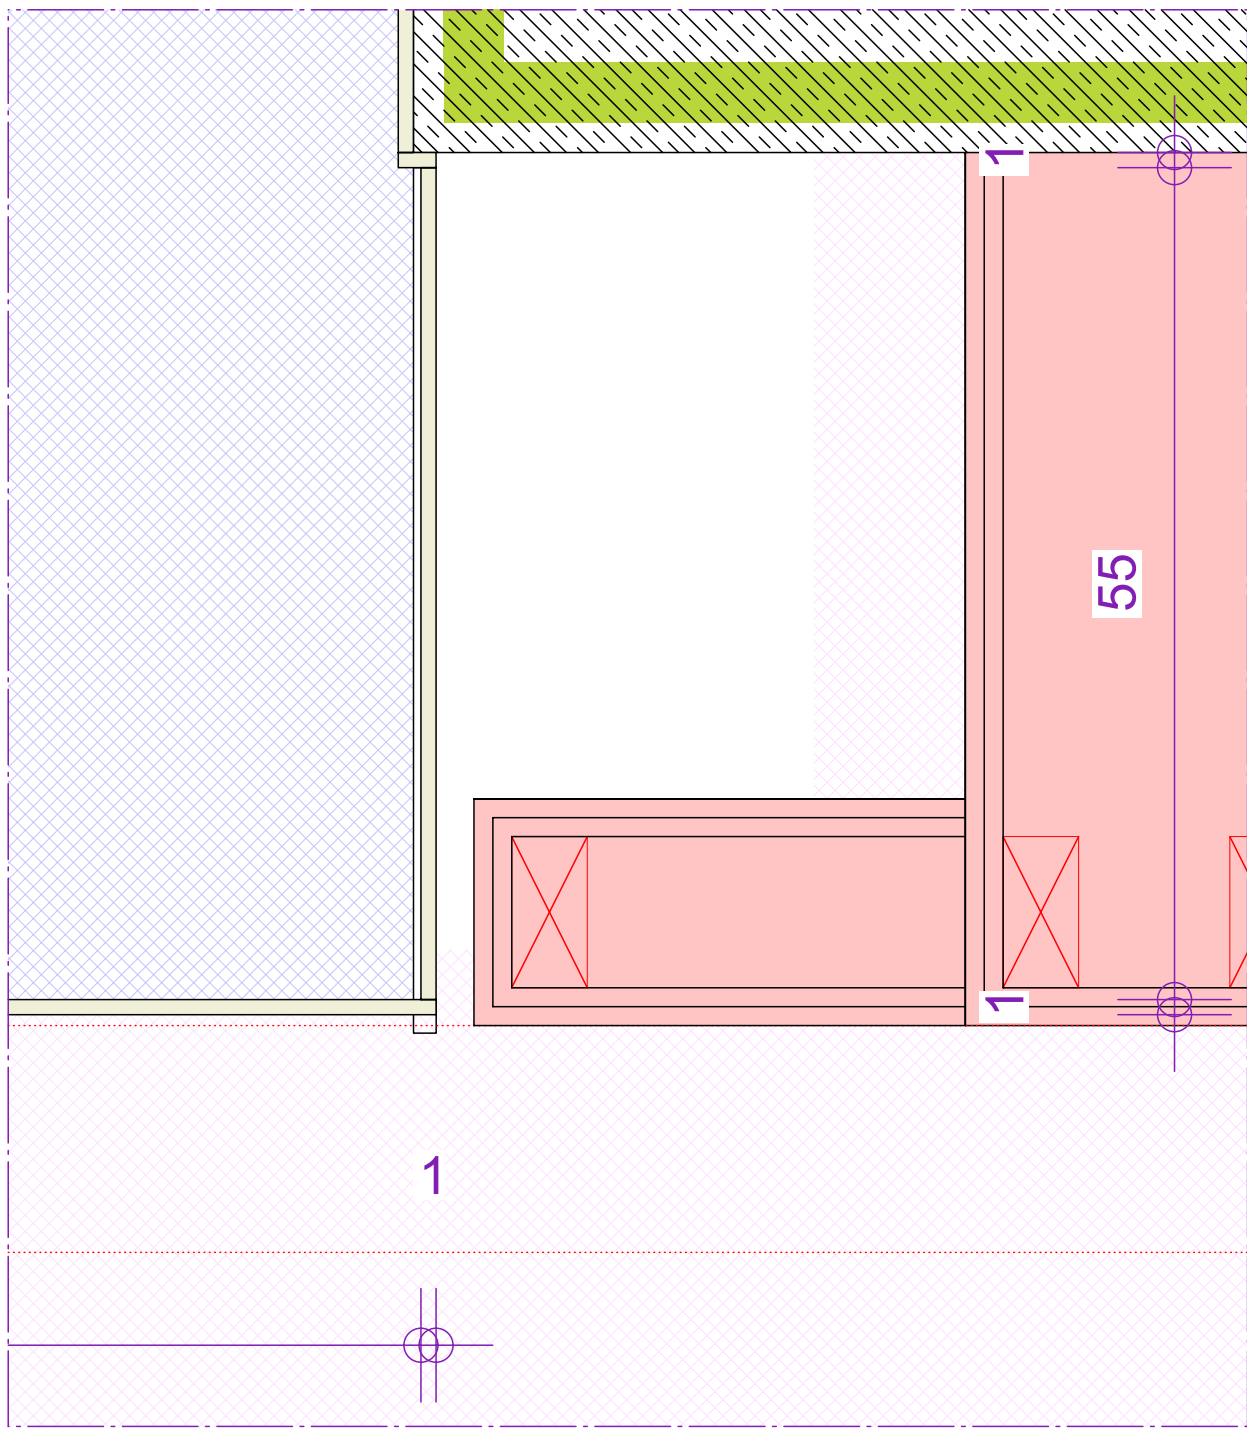

POS.2 M1:5

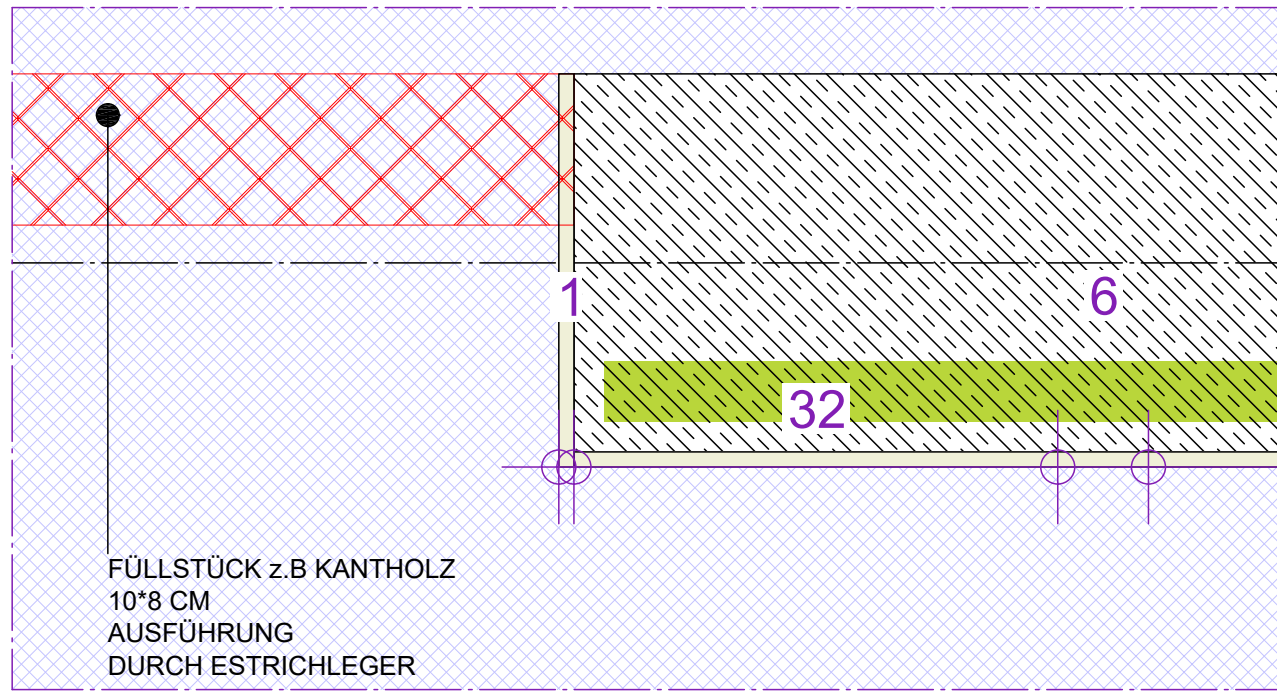

POS.3 M1:5

- LEGENDE:
- DIESE BEREICHE SIND NOCH ZU KLÄREN!
 - DIESE BEREICHE SIND ZULETZT GEÄNDERT!
 - ZEMENTÄRE AUSFÜGUNG
NATURSTEINPLATTE
FUGENBREITE 3MM
 - RANDFUGE
 - RANDFUGE
FEUERHEMMEND
 - DEHNFUGENSTREIFEN
FEUERHEMMEND
 - DEHNFUGENSTREIFEN
 - BAUWERKSFUGE
 - CT ESTRICH
 - CAF ESTRICH
 - FÜLLSTÜCK

Baumassnahme:
**Generalsanierung, Umbau und Erweiterung
Grund- /Mittelschule Großostheim**
Dellweg 10, 63762 Großostheim

Bauherr:
Markt Großostheim
Schaafeimer Str. 33, 63762 Großostheim

Datum	Index

Planbezeichnung
**Grundrissausschnitt Estrich
Trakt 2 2-1.43**
Planungsstufe : Ausführungsplanung

Masstab
1:25
Datum
20.09.2024
Plan-Nr.
200735/5

Planung :