



# NEUBAU LECHBRÜCKE FÜSSEN


ANSICHT  
M. 1:200

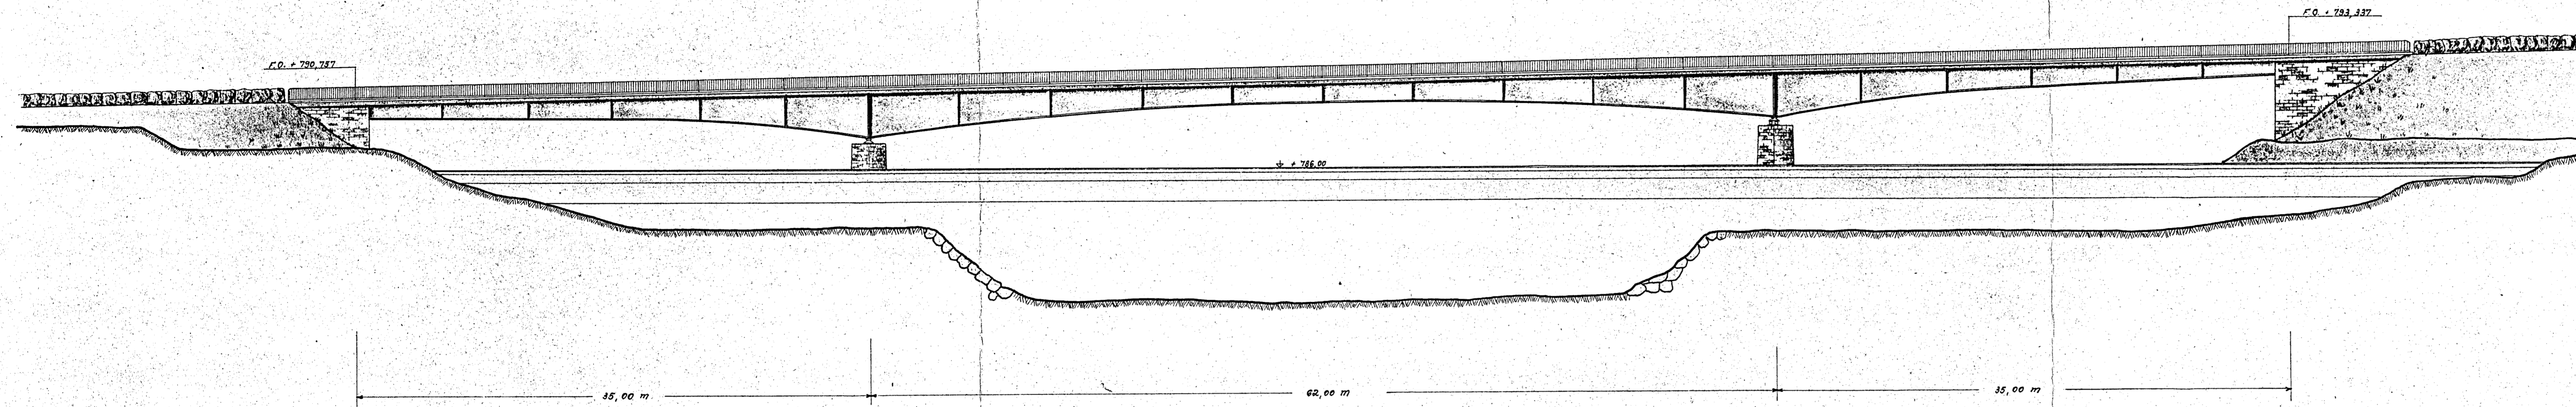


GRUNDRISS  
M. 1:200

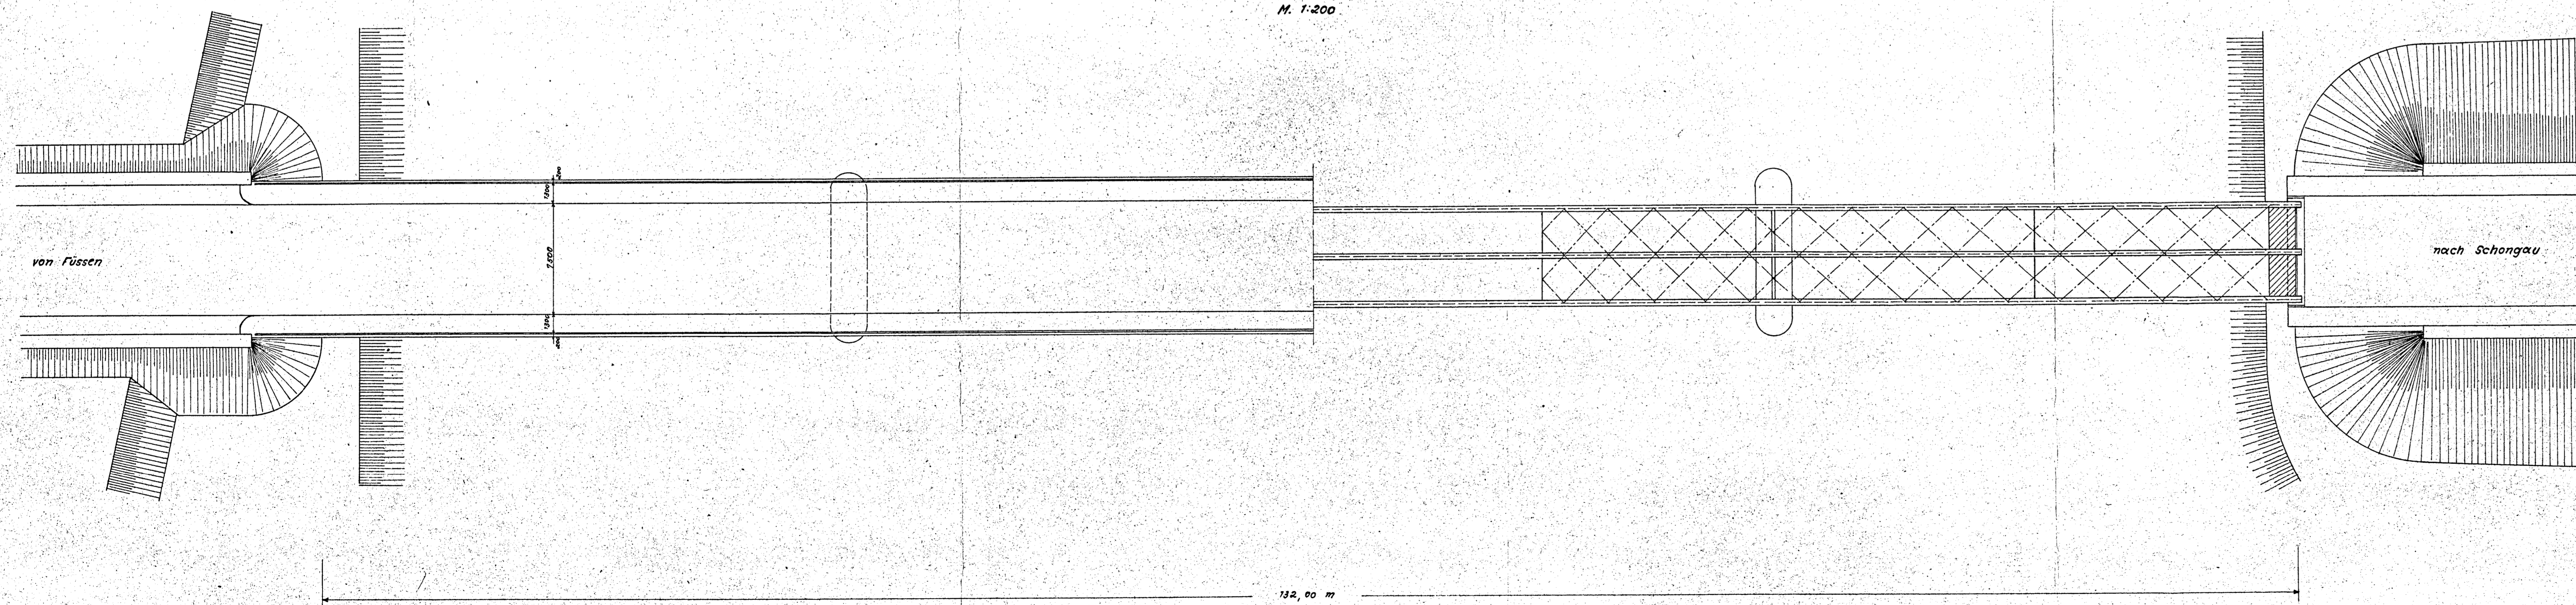

QUERSCHNITT  
in Mitte  
M. 1:50

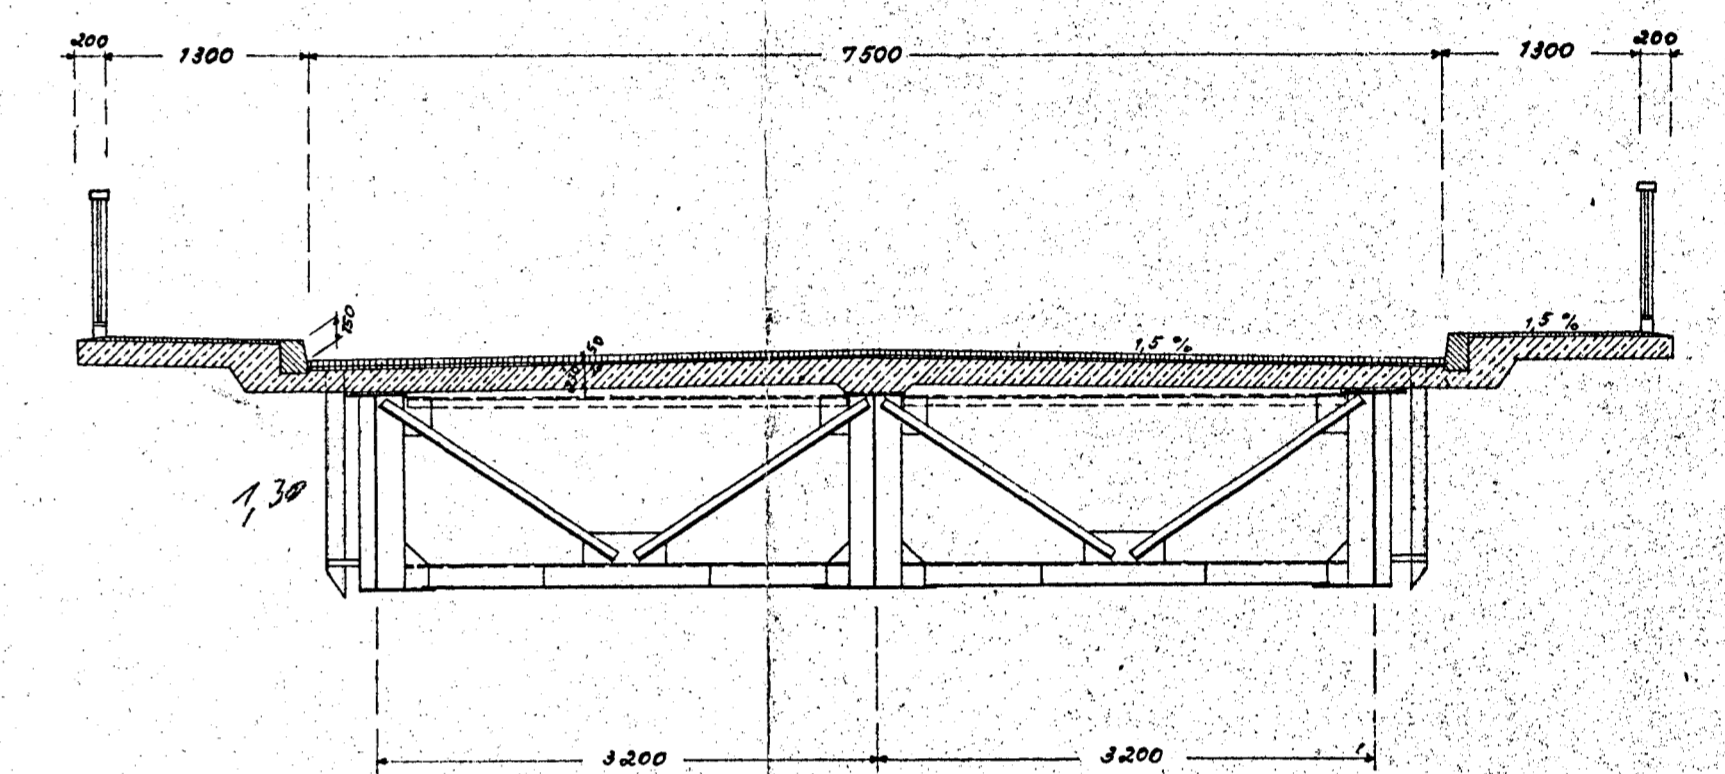

QUERSCHNITT  
am Pfeiler  
M. 1:50

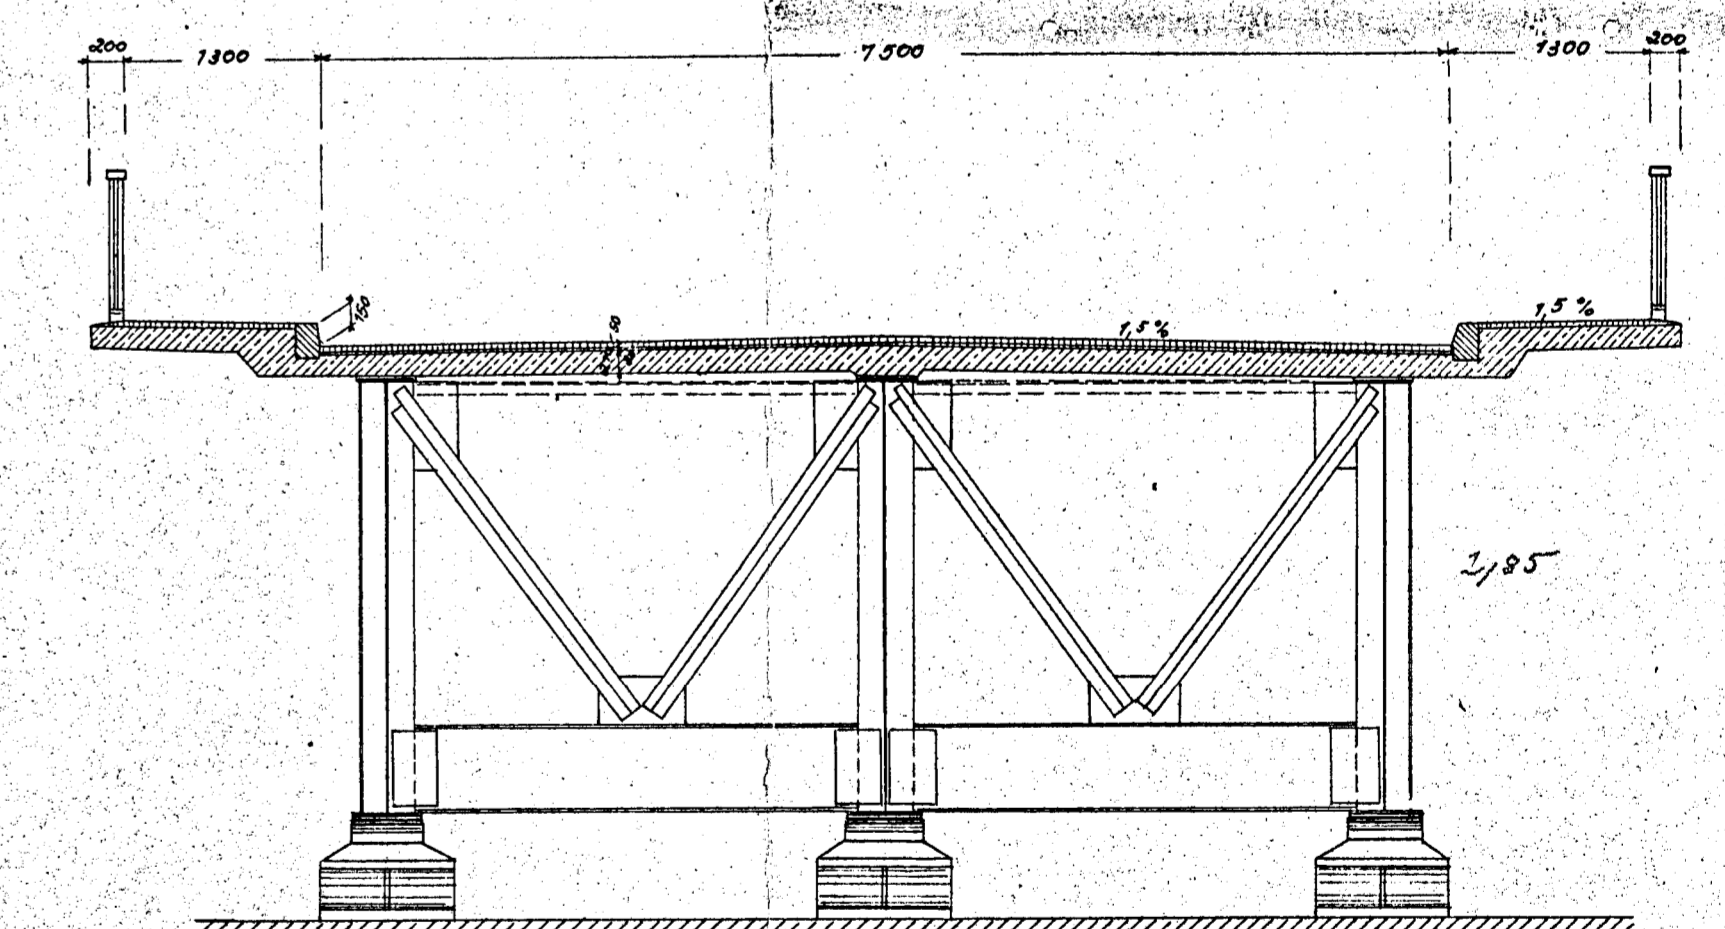

WERKS-NUMMER  
8430/505  
STRASSENBAUAMT  
KEMPTEN

~~BAUWERKS-NUMMER  
8430/505~~

~~BAUWERKS-NUMMER  
8430/500~~

LOUIS EILERS  
HANNOVER-HERRENHAUSEN  
DEN. 18. 8. 1922