


Brückenquerschnitt M = 1:20

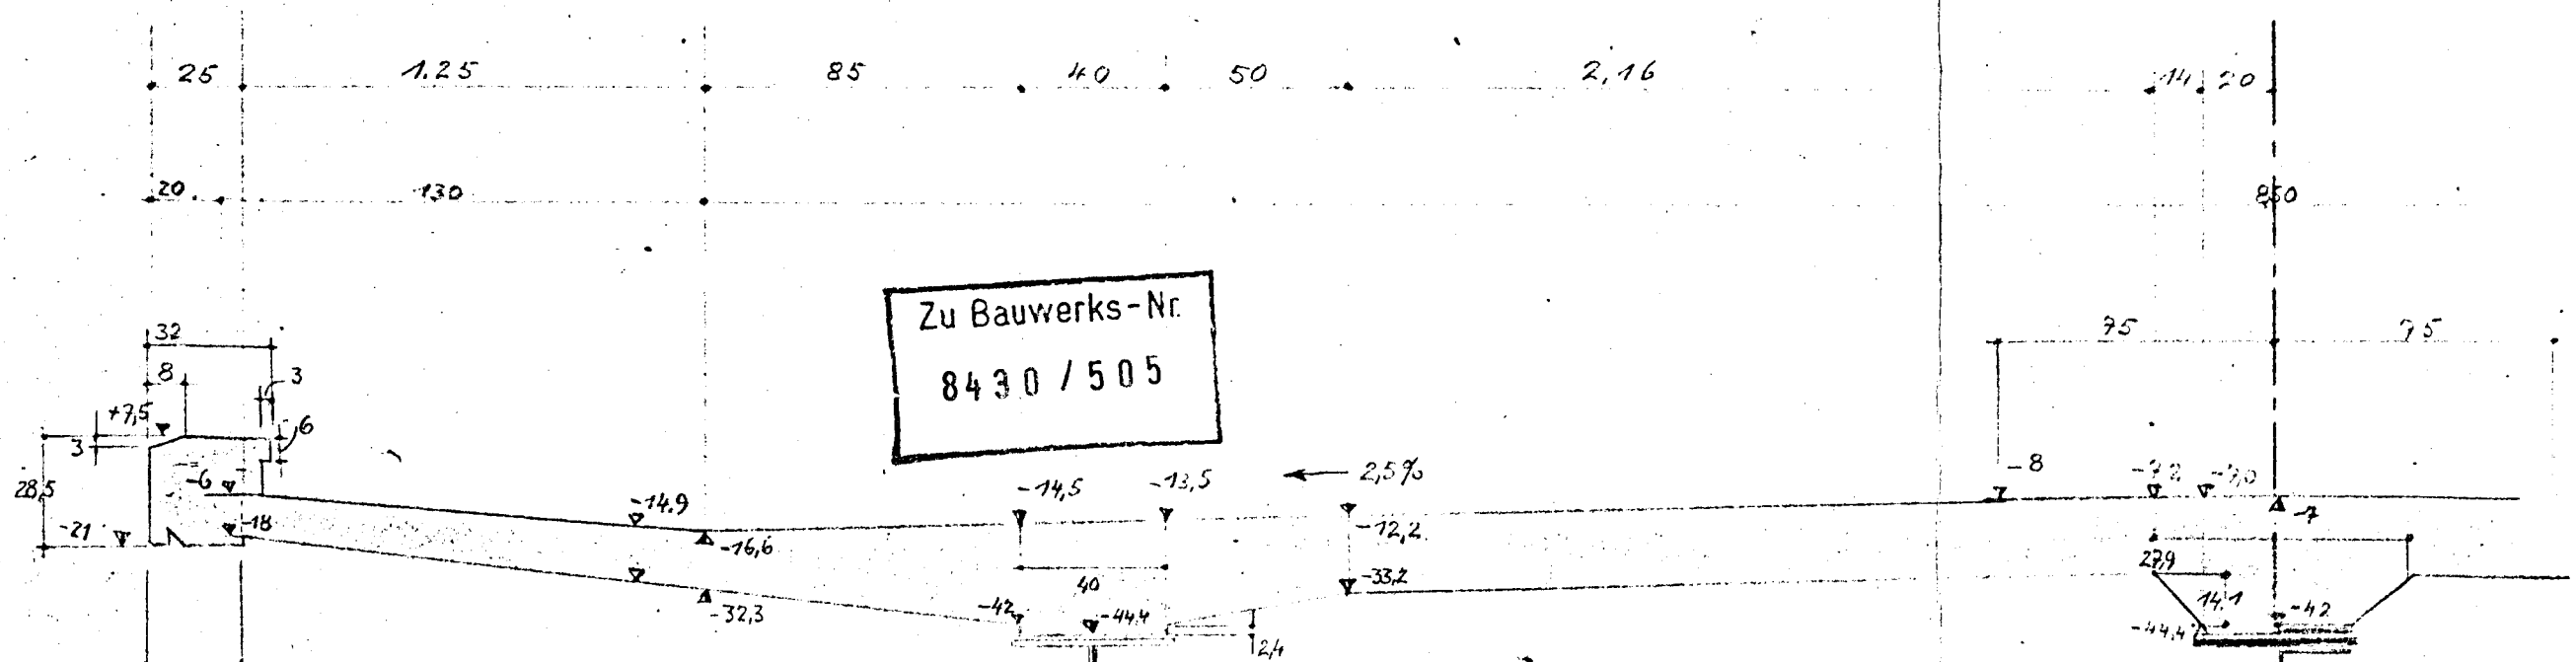

Zu Bauwerks-Nr.
8430 / 505

Die Richtigkeit der Lieferung,
Leistung, Angaben bescheinigt:
Kempten, den 24.3. 1956.

329

[Signature]

Lechbrücke Füssen

A. Kunz u. Co. Kempten/Allg.

17.11.54 J.L.L.