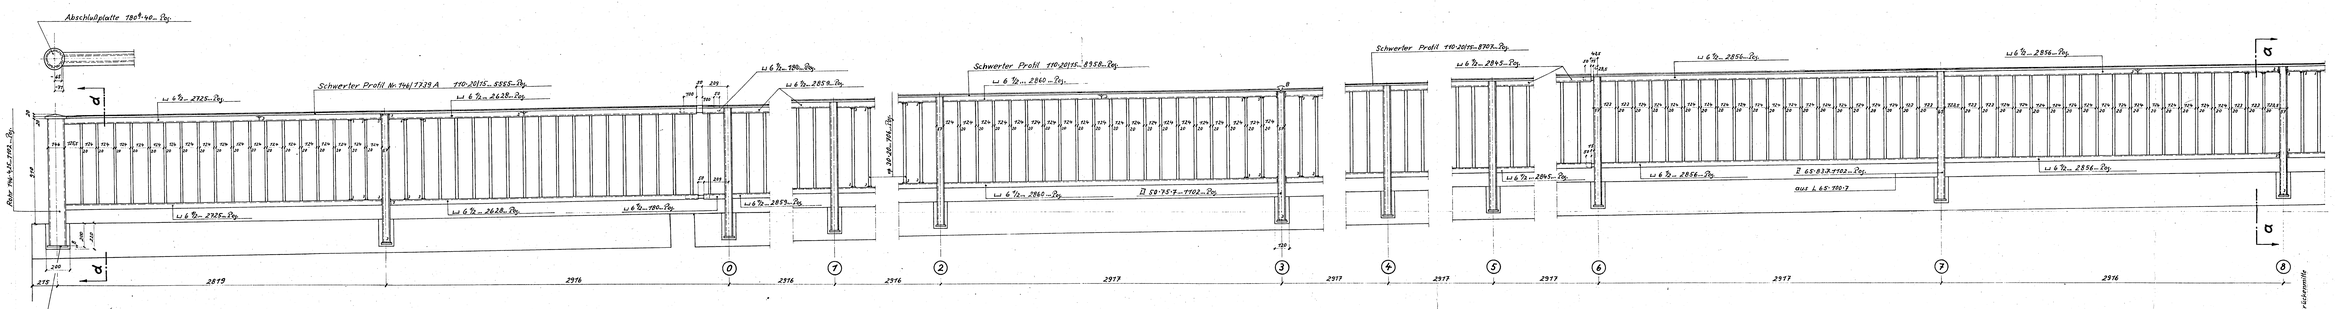

Schnitt a-a
M. 1:10

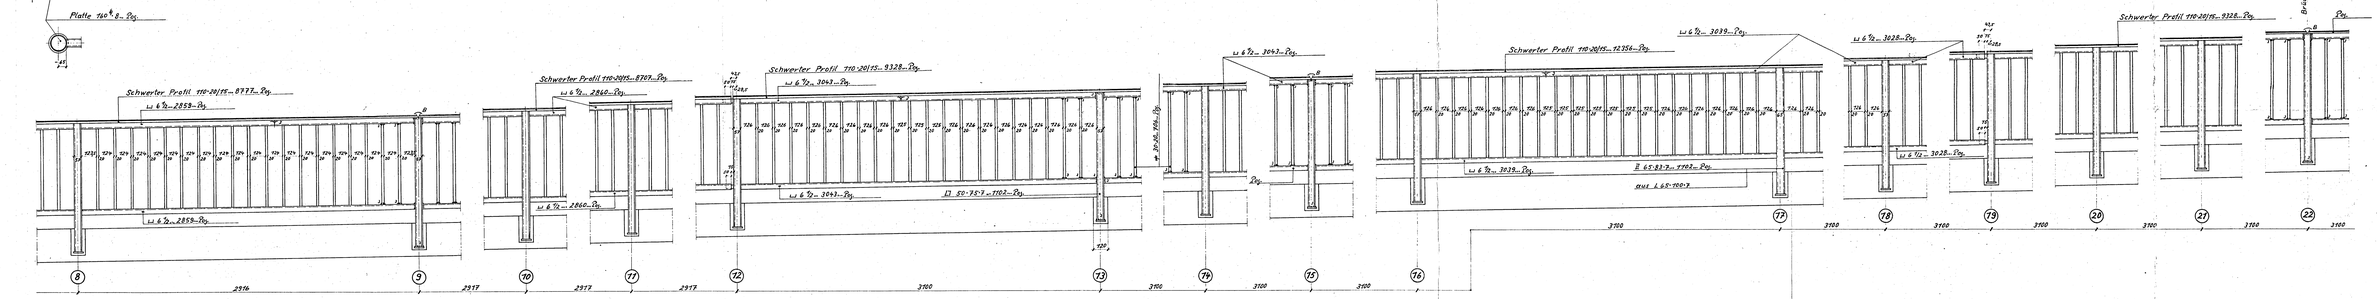

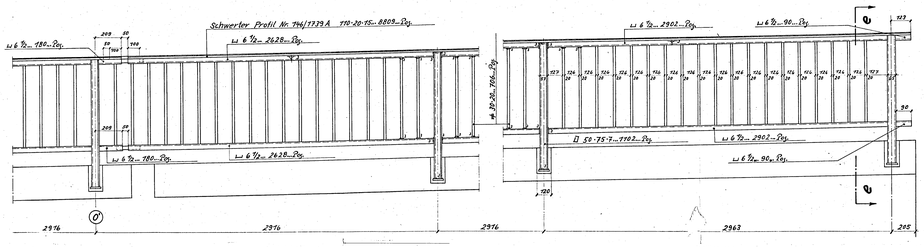

Schnitt d-d
M. 1:10

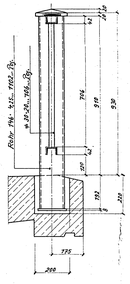

Übersicht
M. 1:200

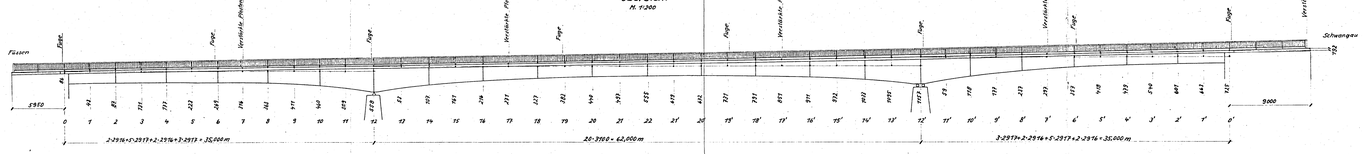

Pfostenquerschnitt
M. 1:1

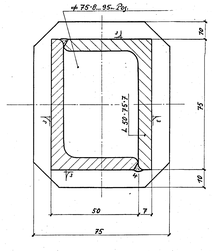

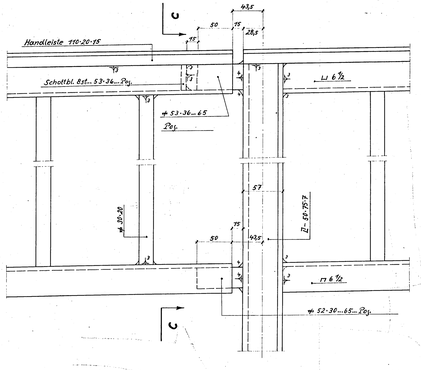

Zwischenfuge
M. 1:2.5

Schnitt c-c

Schnitt b-b

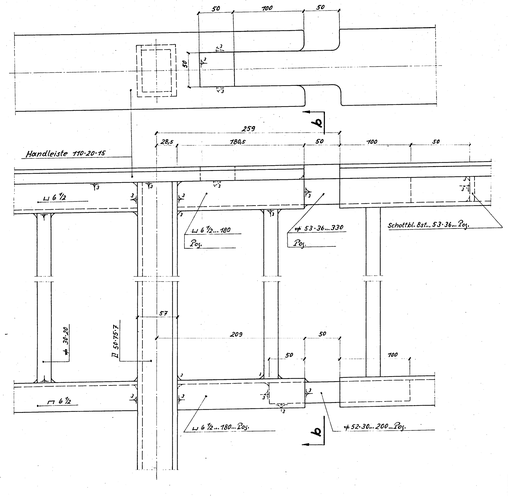

Dehnungsfuge am Fahrbahnübergang
M. 1:2.5

Querschnitt des verstärkten Pfostens
M. 1:1

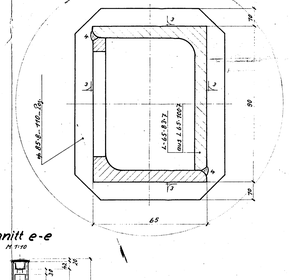

Schnitt e-e
M. 1:10

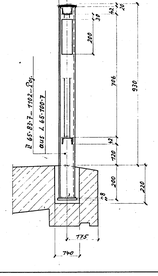

Schnitt e-e
M. 1:2.5

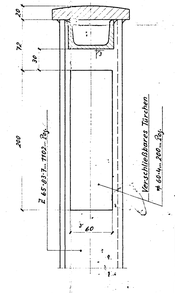

Brückenklasse: 60
Material: St 37

Zu Bauwerks-Nr. 8430/505

Bemerkung:
Flächen, die mit Beton in Berührung kommen, dürfen nicht gestrichen werden.

Louis Ellers
Beratende Ingenieure für Stahlbau und Brückenbau
Augsburg

11901	60798 a
Straßen- u. Flußbauamt Kempten	
Neubau Lechbrücke bei Füssen	
Geländer	
Maßstab: 1:25; 1:10	11.11. 54 Geiß
1:2,5; 1:1	18.11. 54 Geiß