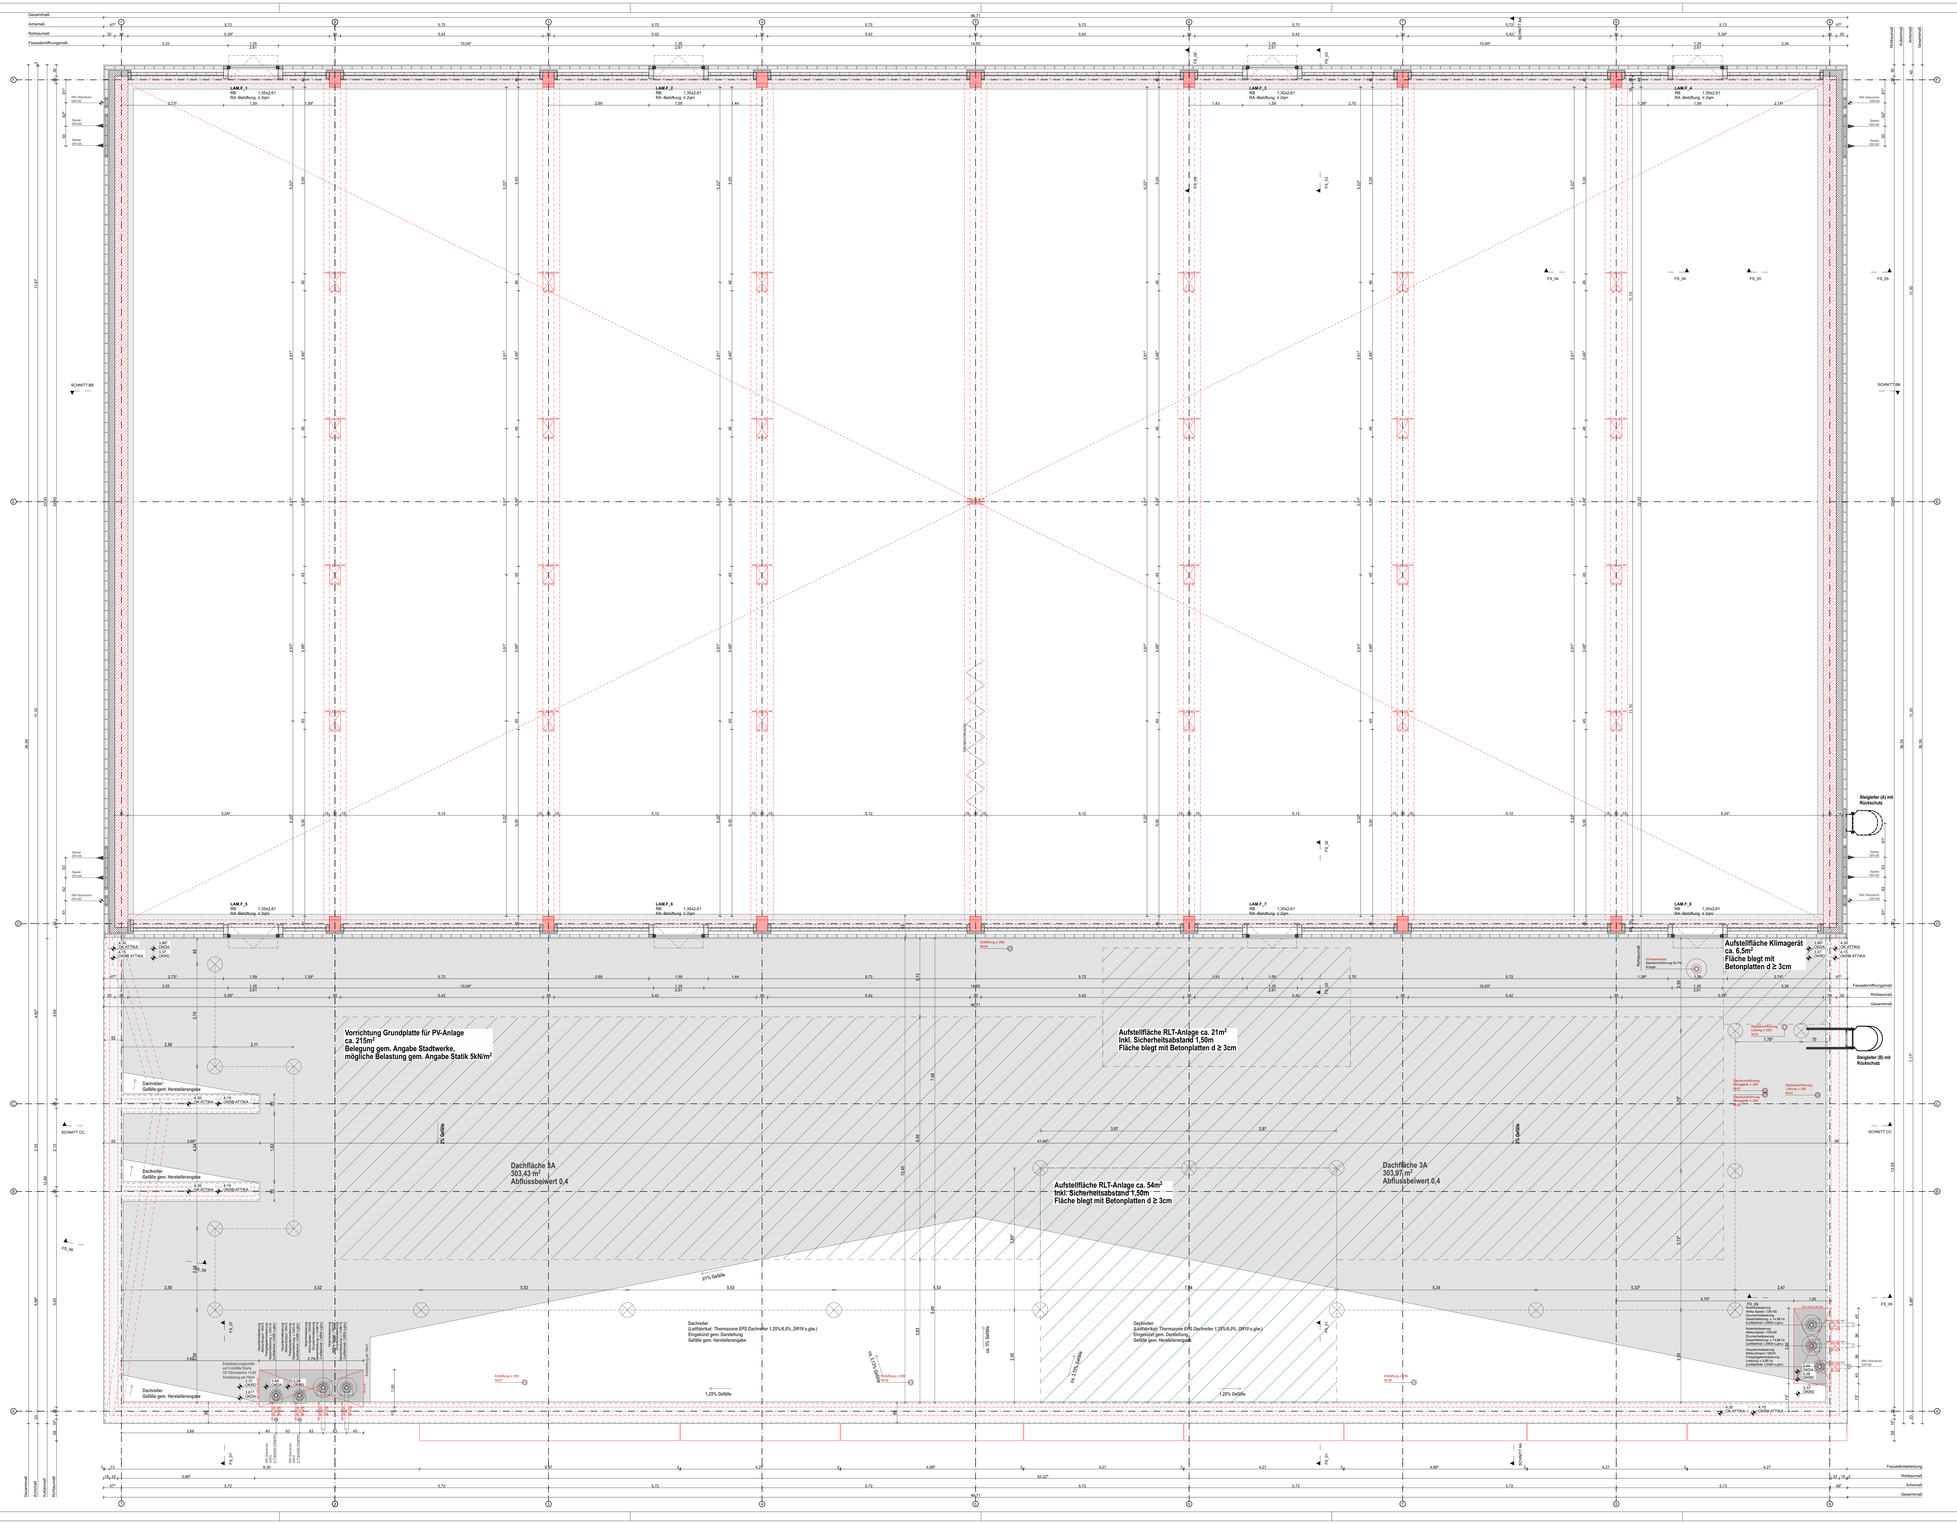

LEGENDE MATERIALBEZEICHNUNG

- Bauteile aus Stahlbeton, Sichtbeton - Beton vgl. Schal-und Bewehrungspläne Statik
- Fundamente aus unbewehrtem Beton vgl. Schal-und Bewehrungspläne Statik
- Bewehrtputz vgl. Schal-und Bewehrungspläne Statik
- Trockenbau doppelt beplankt mit Gipskarton doppelt beplankt teilw. Bekleidung mit Fliesen
- Trockenbau Ständerwand mit Gipskarton einseitig beplankt teilw. Bekleidung mit Fliesen
- Wärmedämmung
- Putz
- Estrich
- Extensive Dachbegrünung
- Bereich Rohdecke
- Bereich Abhangdecke

GRUNDRISS

- Wanddurchbruch
- Kerntonung Wand
- Kerntonung Boden
- Kerntonung Decke
- BE Bodenrelief
- OKFF +0.00 / OKRB +0.00 Höhenkote Boden Rohbau/ Ausbau mit Bezug zum abs. Nullpunkt

SCHNITT

- OK / UK Höhenkote Ausbau mit Bezug zum absoluten Nullpunkt
- OK / UK Höhenkote Rohbau mit Bezug zum absoluten Nullpunkt
- OKT Höhenkote Oberfläche Terrain mit Bezug zum absoluten Nullpunkt

ABKÜRZUNGEN

BAUTEIL

F	Fundament
FD	Fundamentdurchbruch
FS	Fundamentschlitz
B	Boden
BD	Bodendurchbruch
BK	Bodenkanal
RB	Rohfußboden
FF	Fertigfußboden
W	Wand
WA	Wandaussparung
WD	Wanddurchbruch
WS	Wandschlitz
VM	Vermauerung
D	Decke
DA	Deckenaussparung
DD	Deckendurchbruch
DS	Deckenschlitz
RD	Rohdecke
AD	Abhangdecke
AS	Ankerschiene
RH	Rohrhülse
RA	Rohrachse
KB	Kerntonung
SCH	Schacht
ST	Stütze
T	Tür (siehe Türliste)
FE	Fenster (siehe Fensterliste)
UZ	Unterzug
ÜZ	Überzug
SH	Schwelle
BS	Brandschutz

MAßBEZUG

OK	Oberkante
UK	Unterkante
BH	Brüstungshöhe ü. OKFF

GEWERK

HI	Wasserinstallation
G	Gasinstallation
H	Heizungsinstallation
L	Lüftungsinstallation
E	Elektroinstallation
S	Sanitärinstallation
BS	Brandschutzinstallation
HB	Hochbau

ANFORDERUNGEN

T 30 RS	Tür T30 RS Rauchschutztür nach DIN 18095
RS	Tür RS Rauchschutztür nach DIN 18095 (rauchdicht, selbstschließend)
DS	Tür dichtschließend
SSG	Sonnenschutzglas (siehe Fensterliste)
SSF	Sichtschutzfolie (siehe Fensterliste)

OBERFLÄCHEN

SB	Sichtbeton
SOB	Sichtbeton oberflächenbeh.
SSM	Sichtbeton Schalungsmatrize
PU 1	Glanzputz
PU 2	Kalkzementputz
PU 3	Reibeedelputz
FL	Fliesen
AN	Anstrich
TE	Teppich

INDEX	DATUM	ÄNDERUNG	GEZEICHNET

Der Parkhalt darf die rohbauseitigen Geometrien der Wand- und Deckendurchbrüche bis zu einer Größe von 20x20cm werden ggf. gesamt. Alle Maße sind von der ausführenden Firma vorzuhalten zu prüfen. Für die Ausführung der Rohbauarbeiten sind die Maße der Ausführungsplanung maßgebend. Die Maße der Fertig-Projektplanen sowie Plan- und Maßdifferenzen müssen vor der Ausführung mit den zuständigen Planern geklärt werden. Bedenken gegen die vorgesehene Konstruktion müssen den Architekten rechtzeitig mitgeteilt werden. Die Maße sind vor Ort zu prüfen. Für die Ausführung der Rohbauarbeiten sind die Maße der Ausführungsplanung Lasermaßplan, des im Plan eingezeichneten Gesamtmaß, sowie der Planung der haftenvorkunde unbedingt, bitt der Ausführung übernimmt die ausführende Firma Haftung und Gewährleistung in vollem Umfang.

OKFF OKRB

Türhöhen, Stutzhöhen und Brüstungshöhen beziehen sich auf OK FF, wenn nicht anders angegeben.

Höhenbezug ± 0.00 m = 51,65 m über NHN = OKFF EG

ABGESTIMMT MIT PLANUNGSBETEILIGTEN									
ARCHITEKT	STATIK	ING.BAU	ELEKTRO	MEDILABOR	AUFZUG	HLS			

LIEGENSCHAFT / BAUHERR

ARNDT-GYMNASIUM

Königin-Luise-Str. 80-84, 14195 Berlin

MASSNAHME

NEUBAU EINER ZWEIFELDSPORTHALLE

PLANINHALT

Grundriss Obergeschoss

GEWERK		MAßSTAB	FORMAT
VGE_02_Rohbau		1:50	1380x841
PLANSTAND	PLANDATUM	BEARB.STAND	
Ausführungsplanung	28.10.2025	00	

PLANVERFASSER — BEARBEITET/ GEZEICHNET — UNTERSCHRIFT — DATENNAME INTERN

FACHPLANER — BEARBEITET/ GEZEICHNET — PLANDATUM — UNTERSCHRIFT

BAUHERR — UNTERSCHRIFT — UNTERSCHRIFT — DATUM — DATUM

DATUM				

PLANBEZEICHNUNG

02_003_GR-OG_00

VGE_PLANNUMMER_PLANART_INDEX