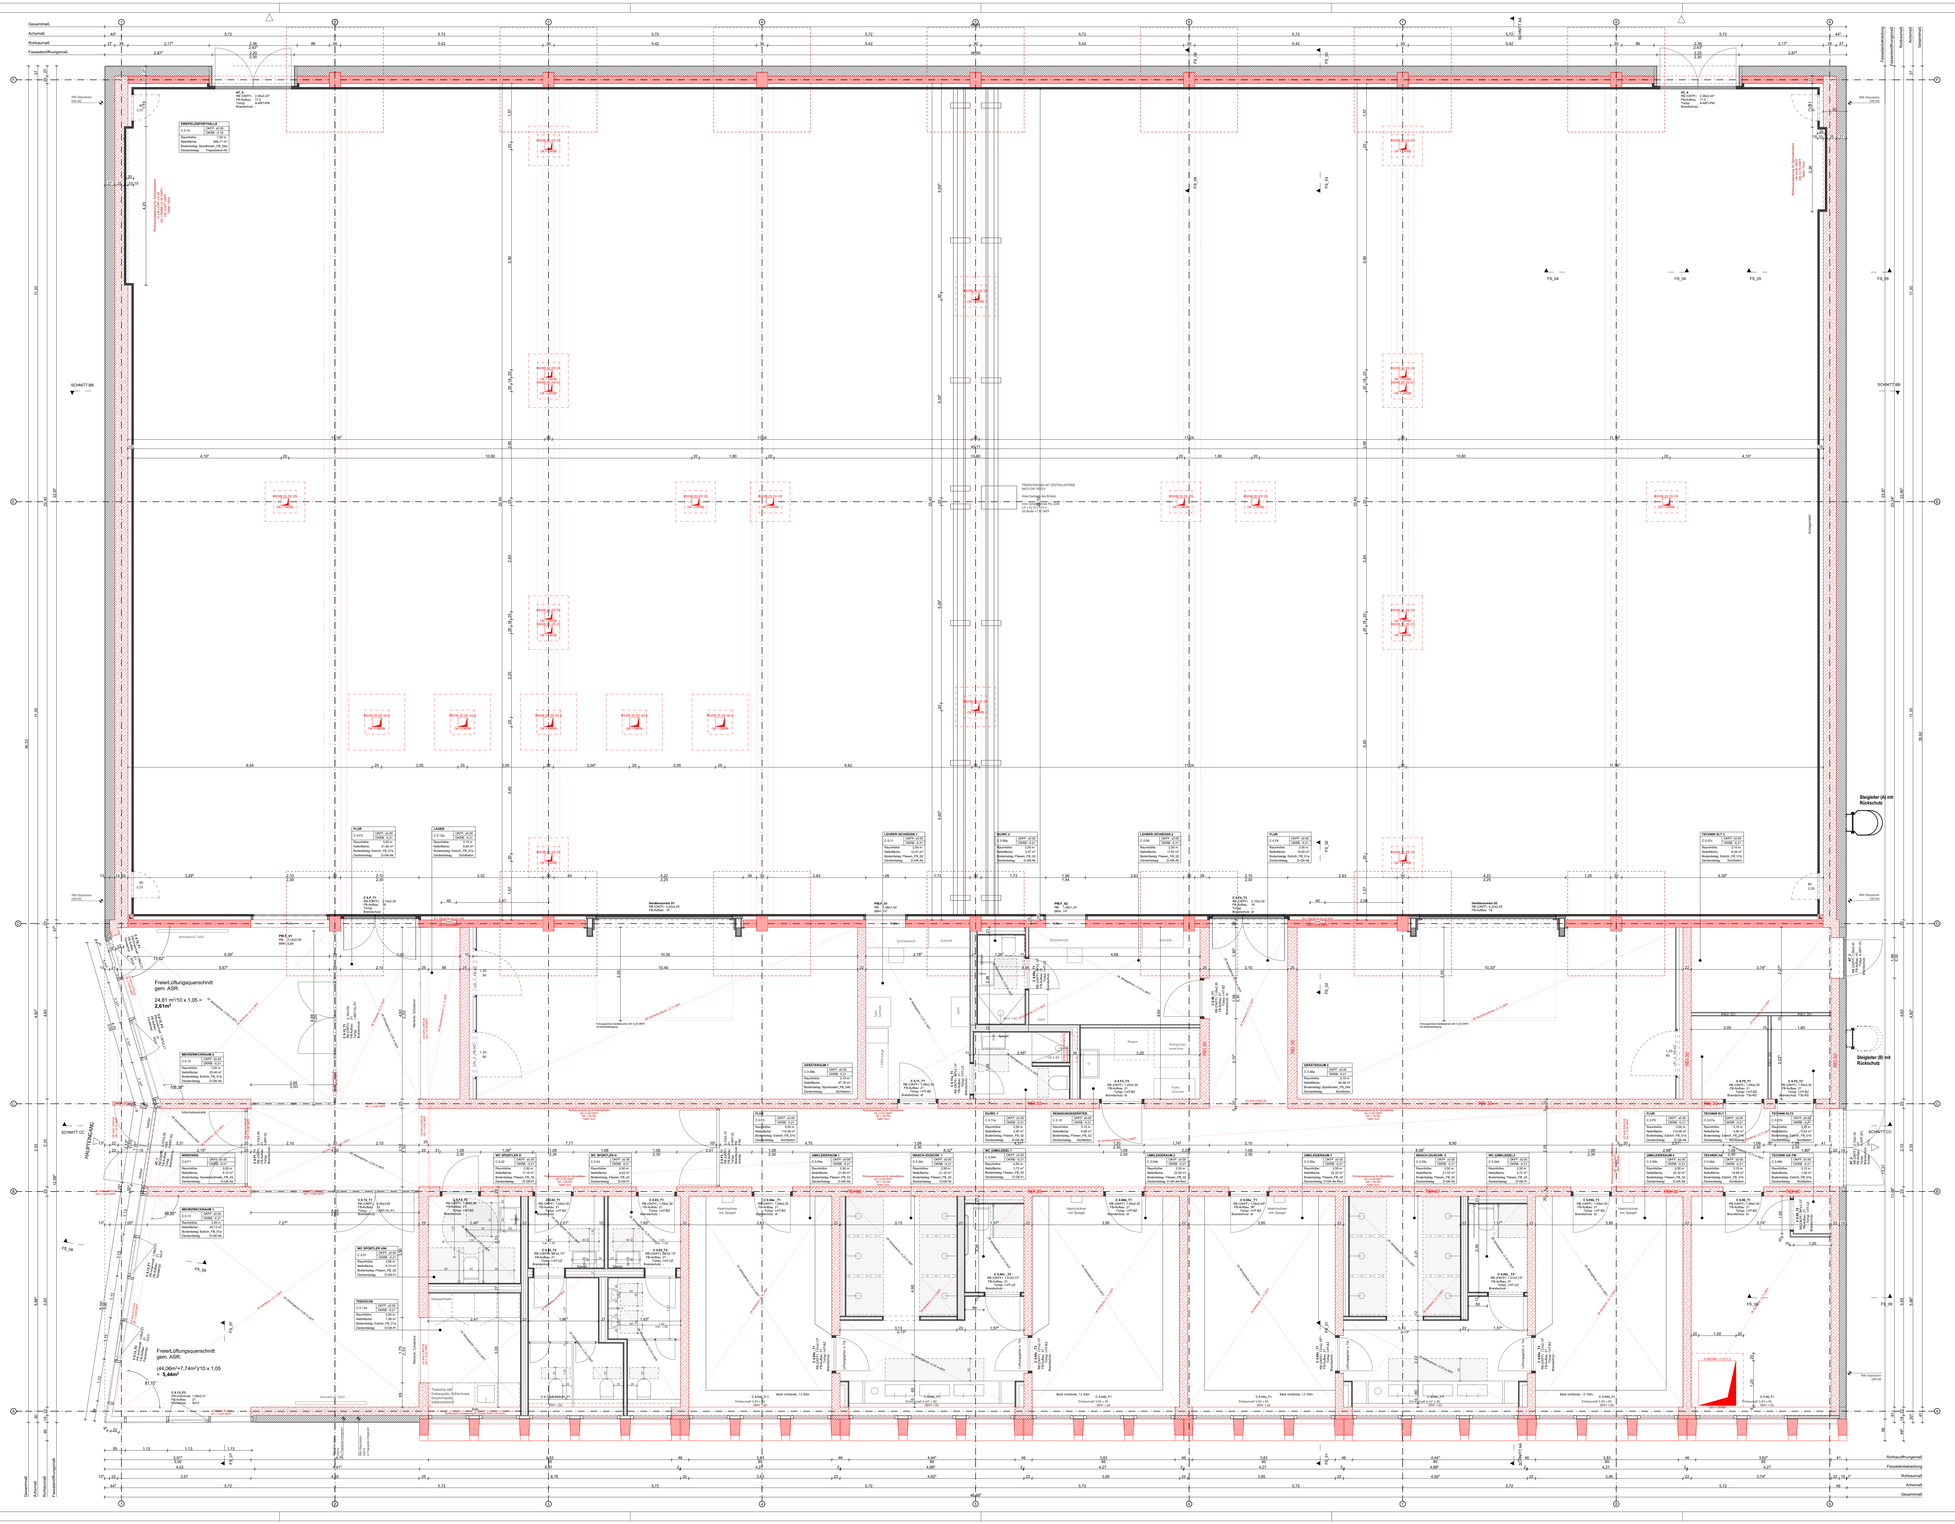
Gesamtmaß
Achsmaß
Rohbaumaß
Fassadenöffnungsmaß
SCHNITT BB
SCHNITT CC
SCHNITT DD
HAUPTZUGANG
SPORTHALLE
Freiser Lüftungsquerschnitt gem. ASR:
24,81 m²/10 x 1,05 = 2,61m²
Freier Lüftungsquerschnitt gem. ASR:
(44,09m²+7,74m²)/10 x 1,05 = 5,44m²
Rauchschürze 2,5 m tief, Unterkante 2,5 m über OKFF