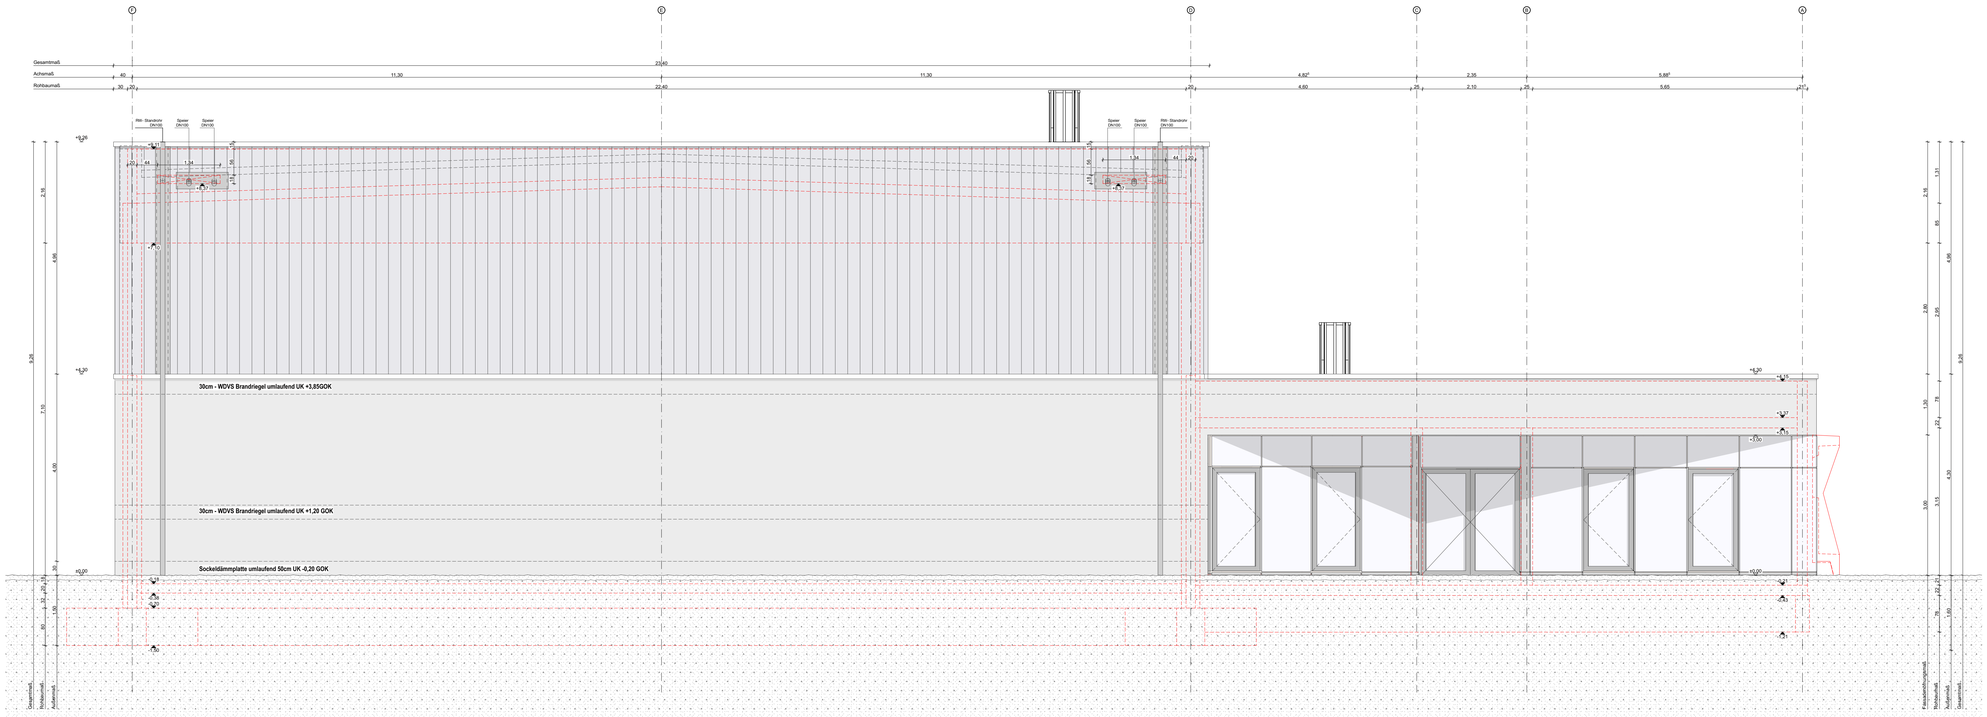

LEGENDE MATERIALBEZEICHNUNG

- Bauteile aus Stahlbeton, Sichtbeton - Beton vgl. Schal-und Bewehrungspläne Statik
- Betonfertigteile Fassade
- Wärmedämmung
- Estrich
- Kies
- OK / UK — Höhenkote Ausbau mit Bezug zum absoluten Nullpunkt
- OK / UK — Höhenkote Rohbau mit Bezug zum absoluten Nullpunkt
- OKT — Höhenkote Oberfläche Terrain mit Bezug zum absoluten Nullpunkt

INDEX	DATUM	ÄNDERUNG	GEZEICHNET

Höhenbezug ± 0.00 m = 51,65 m über NHN = OKFF EG

Der Planinhalt stellt alle einbauverbundenen Gewerken der Wand- und Deckenkonstruktion bis zu einer Größe von 20x20cm werden ggf. gebohrt. Alle Maße sind von der ausführenden Firma verantwortlich zu prüfen. Für die Richtigkeit und Einhaltung der Maße haftet der Unternehmer. Differenzen zu Angaben von Statiker und Projektanten sowie Plan- und Maßdifferenzen müssen vor der Ausführung mit den zuständigen Planern geklärt werden. Bedenken gegen die vorgesehene Konstruktion müssen den Architekten rechtzeitig mitgeteilt werden. Dieser Plan ist in Verbindung mit den Schal- und Bewehrungsplänen, Schacht- und Durchbruchsplänen, Leerrohrplänen, den im Plan angegebenen Detailplänen, sowie der Planung der Haftemembranbahnen vollständig, bis zur Ausführung übernimmt die ausführende Firma Haftung und Gewährleistung in vollem Umfang.

Türhöhen, Sturzhöhen und Brüstungshöhen beziehen sich auf OK FF, wenn nicht anders angegeben.

OK FF ±0,00 = 51,65 m ü. NHN

ÜBERSICHT

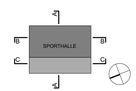

ABGESTIMMT MIT PLANUNGSBETEILIGTEN

ARCHITEKT	STATIK	ING-BAU	ELEKTRO	MED/LABOR	AUFZUG	HLS			

LIEGENSCHAFT / BAUWERK

ARNDT GYMNASIUM
Königin-Luise-Str. 80-84, 14195 Berlin

MASSNAHME

NEUBAU EINER ZWEIFELDSPORTHALLE

PLANINHALT

Ansicht Nordseite

GEWERK		MASSTAB	FORMAT
VGE_02_Rohbau		1:50	1300x420
PLANSTAND	PLANDATUM	BEARB.STAND	
Ausführungsplanung	28.10.2025	00	

PLANVERFASSER — BEARBEITET/ GEZEICHNET — UNTERSCHRIFT — DATEINAME INTERN

FACHPLANER — BEARBEITET/ GEZEICHNET — PLANDATUM — UNTERSCHRIFT

BAUHERR — UNTERSCHRIFT — UNTERSCHRIFT — DATUM — DATUM

DATUM			

PLANBEZEICHNUNG

02_003_AN_00

VGE_PLANNUMMER_PLANART_INDEX