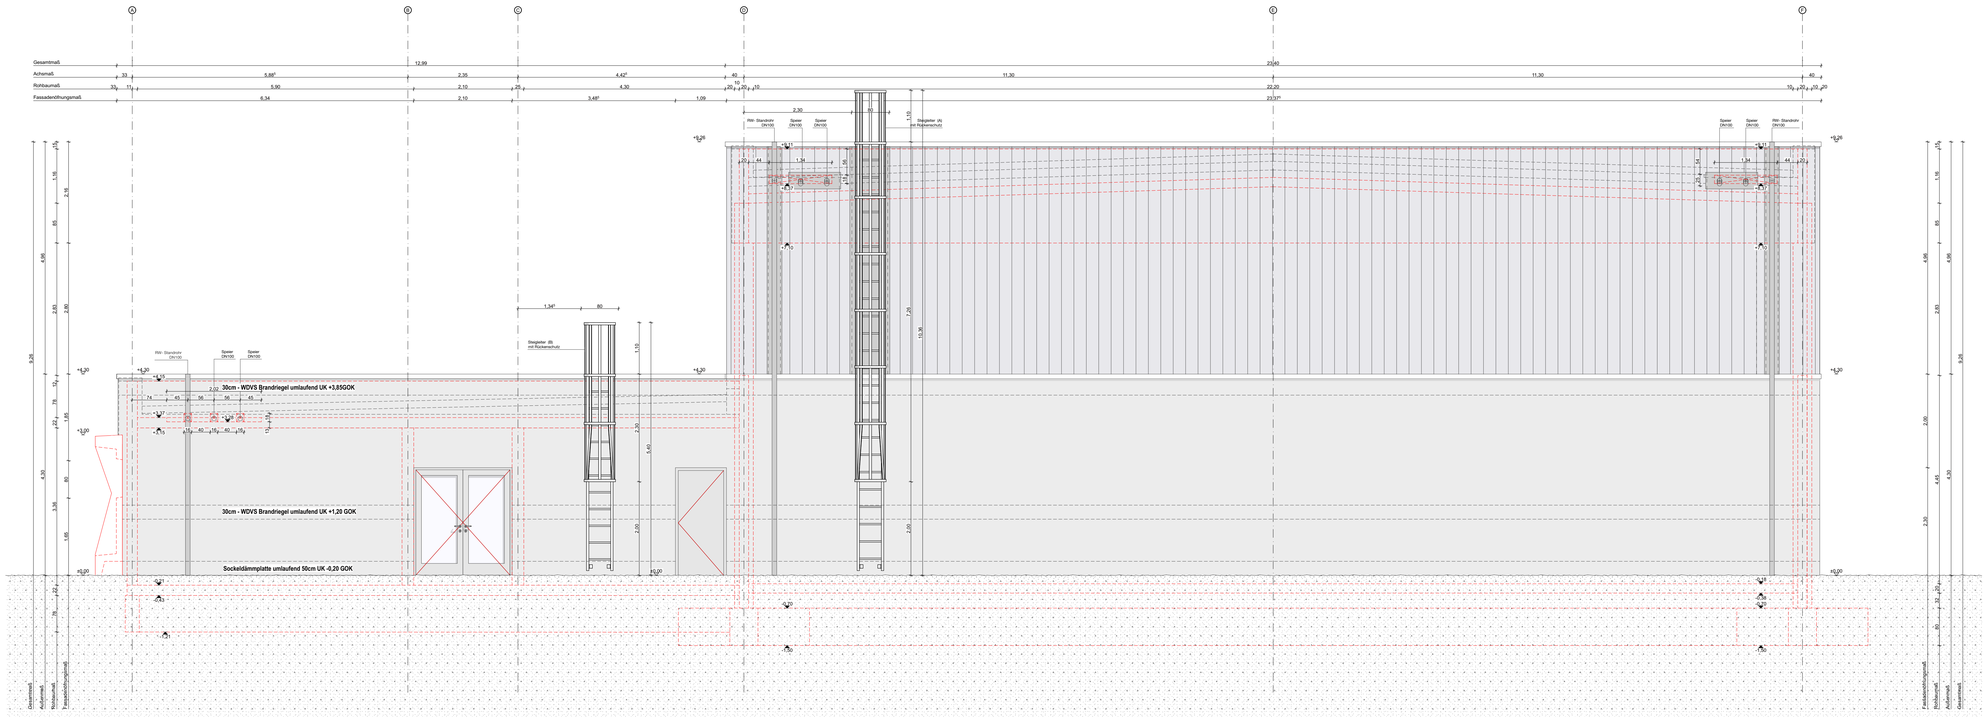

LEGENDE MATERIALBEZEICHNUNG

Bauteile aus Stahlbeton, Sichtbeton - Beton vgl. Schal-und Bewehrungspläne Statik	Estrich	OK / UK	Höhenkote Ausbau mit Bezug zum absoluten Nullpunkt
Betonfertigteile Fassade	Kies	OK / UK	Höhenkote Rohbau mit Bezug zum absoluten Nullpunkt
Wärmedämmung		OKT	Höhenkote Oberfläche Terrain mit Bezug zum absoluten Nullpunkt

INDEX	DATUM	ÄNDERUNG	GEZEICHNET

Höhenbezug ± 0.00 m = 51,65 m über NHN = OKFF EG

Der Planinhalt stellt alle rohbaurelevanten Geometrien der Wand- und Deckenbruchbrüche bis zu einer Größe von 20x20cm werden ggf. gebohrt. Alle Maße sind von der ausführenden Firma verantwortlich zu prüfen. Für die Richtigkeit und Einhaltung der Maße haftet der Unternehmer. Differenzen zu Angaben von Statiker und Projektanten sowie Plan- und Maßdifferenzen müssen vor der Ausführung mit den zuständigen Planern geklärt werden. Bedenken gegen die vorgesehene Konstruktion müssen den Architekten rechtzeitig mitgeteilt werden. Dieser Plan ist in Verbindung mit den Schal- und Bewehrungsplänen, Schacht- und Durchbruchsplänen, Leerrohrplänen, den im Plan angegebenen Detailplänen, sowie der Planung der Hallenverbaustelle vollständig. Mit der Ausführung übernimmt die ausführende Firma Haftung und Gewährleistung in vollem Umfang.

Türhöhen, Sturzhöhen und Brüstungshöhen beziehen sich auf OK FF, wenn nicht anders angegeben.

OK FF

OK RB

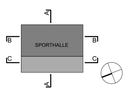

ÜBERSICHT

ABGESTIMMT MIT PLANUNGSBETEILIGTEN

ARCHITEKT	STATIK	ING-BAU	ELEKTRO	MEDI/LABOR	AUFZUG	HLS			

LIEGENSCHAFT / BAUWERK

ARNDT GYMNASIUM
Königin-Luise-Str. 80-84, 14195 Berlin

MASSNAHME

NEUBAU EINER ZWEIFELDSPORTHALLE

PLANINHALT

Ansicht Südseite

GEWERK		MASSTAB	FORMAT
VGE_02_Rohbau		1:50	1300x420
PLANSTAND	PLANDATUM	BEARB.STAND	
Ausführungsplanung	28.10.2025	00	

PLANVERFASSER

BEARBEITET/ GEZEICHNET

UNTERSCHRIFT

DATEINAME INTERN

FACHPLANER

BEARBEITET/ GEZEICHNET

PLANDATUM

UNTERSCHRIFT

BAUHERR

UNTERSCHRIFT

UNTERSCHRIFT

DATUM

DATUM

DATUM			

PLANBEZEICHNUNG

02_004_AN_00

VGE_PLANNUMMER_PLANART_INDEX