

LEGENDE MATERIALBEZEICHNUNG

	Bauteile aus Stahlbeton, Sichtbeton - Beton vgl. Schal- und Bewehrungspläne Statik
	Betonfertigteile vgl. Schal- und Bewehrungspläne Statik
	Fundamente aus unbewehrtem Beton vgl. Schal- und Bewehrungspläne Statik
	Trockenbau Ständerwand mit Gipskarton doppelt beplankt
	Trockenbau Ständerwand mit Gipskarton einseitig beplankt
	Wärmedämmung
	Putz
	Estrich
	Extensive Dachbegrünung

Reihe 4
WS= 20 cm



Reihe 3
WS= 20 cm

Reihe 2
WS= 20 cm

Reihe 1
WS= 20 cm

Höhenbezug ± 0.00 m = 51,65 m über NN = OKFF EG

Index	Datum	Änderung	gezeichnet

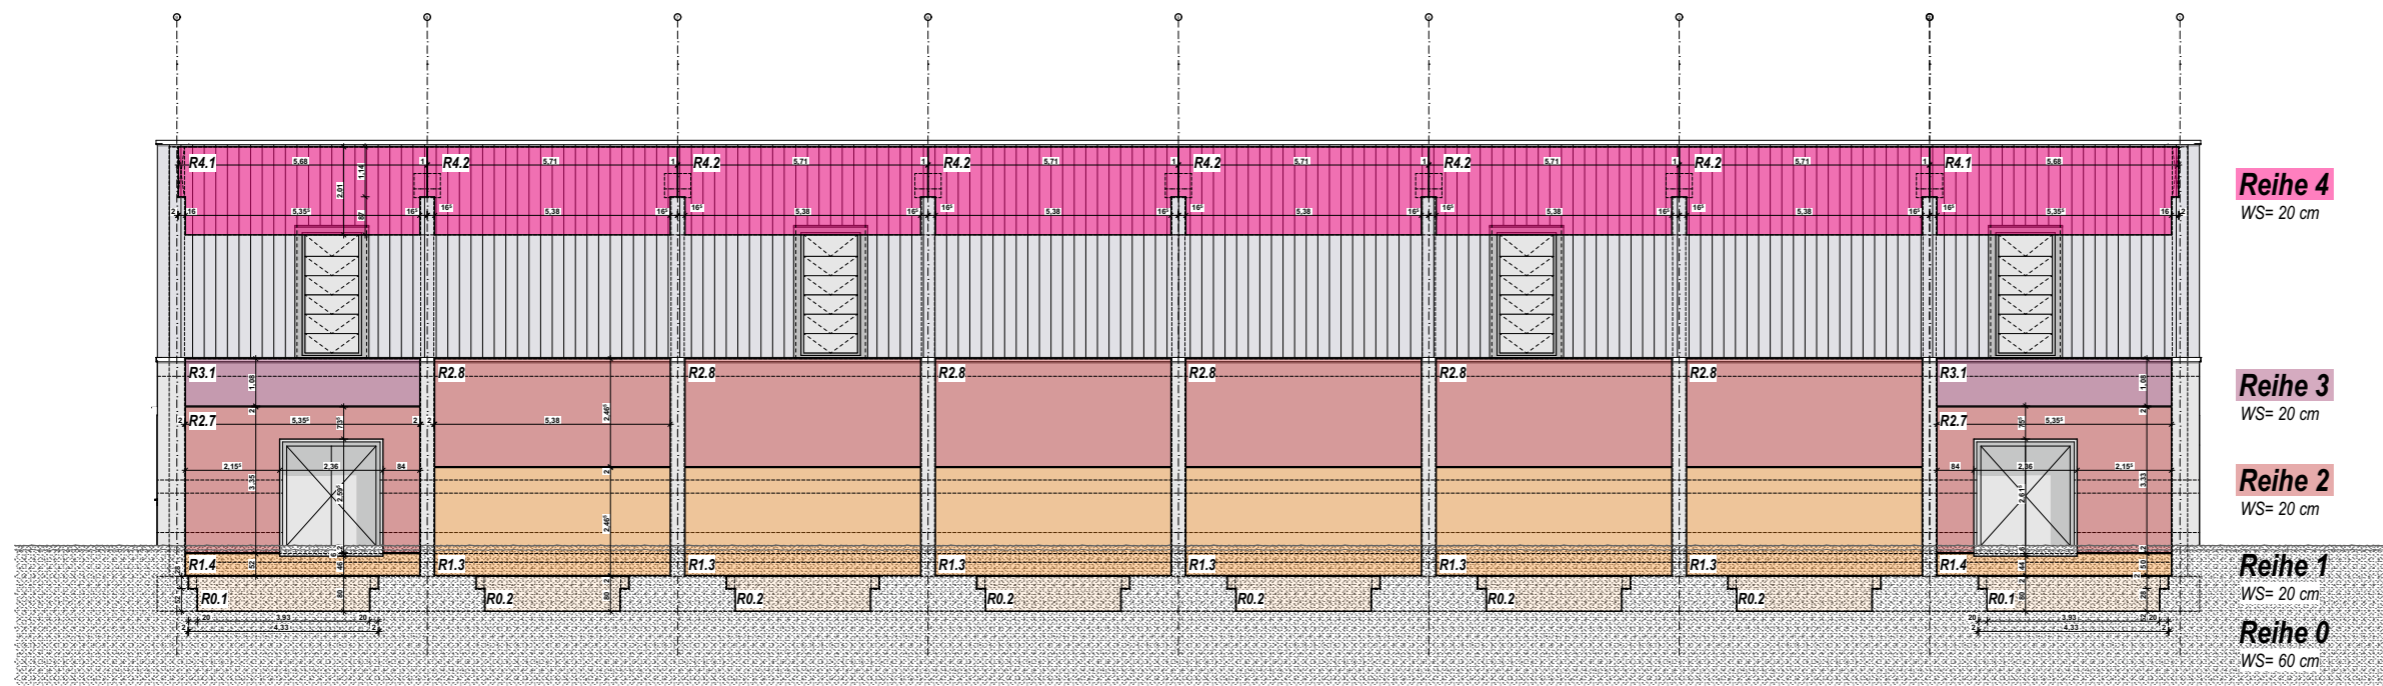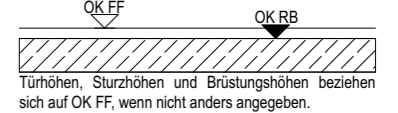

Reihe 4
WS= 20 cm

Reihe 3
WS= 20 cm

Reihe 2
WS= 20 cm

Reihe 1
WS= 20 cm

Reihe 0
WS= 60 cm

Der Planinhalt stellt alle rohbaurelevanten Geometrien dar. Wand- und Deckendurchbrüche bis zu einer Größe von 20x20cm werden ggf. gebohrt. Alle Maße sind von der ausführenden Firma verantwortlich zu prüfen. Für die Richtigkeit und Einhaltung der Maße haftet der Unternehmer. Differenzen zu Angaben von Statiker und Projektanten sowie Plan- und Maßdifferenzen müssen vor der Ausführung mit den zuständigen Planern geklärt werden. Bedenken gegen die vorgesehene Konstruktion müssen den Architekten rechtzeitig mitgeteilt werden. Dieser Plan ist in Verbindung mit den Schal- und Bewehrungsplänen, Schacht- und Durchbruchplänen, Leerrohrplänen, den im Plan angegebenen Detailplänen, sowie der Planung der Halfeinbauteile vollständig. Mit der Ausführung übernimmt die ausführende Firma Haftung und Gewährleistung in vollem Umfang.

Der Plan dient als Anlage zum Leistungsverzeichnis. Darüber hinaus stellt der Plan informativ Leistungen anderer AN dar.

ABGESTIMMT MIT PLANUNGSBEZUGSLEISTUNGEN						
ARCHITEKT	STREK	ING-BAU	ELEKTRO	MIEßLARBÜRO	AUFZUGS	PLS

LEGENDE: ARCHITECTUR / BAUWERK
ARNDT GYMNASIUM
Königin-Luise-Str. 80-84, 14195 Berlin

MAßSTABE
NEUBAU EINER ZWEIFELDSPORTHALLE

PLANNUMMERN
Übersicht Fertigteile Wandscheiben

ZEICHEN	MAßSTAB	FORMAT
VGE_02_Rohbau		A3
PLANNUMMERN	PLANNUMMERN	BEARBEITUNG
AUSFÜHRUNGSPLANUNG	28.10.2025	00
UNTERSCHRIFT		
DATENNAME INTERN		
TICHPLANER		
UNTERSCHRIFT		
Bauherr		
UNTERSCHRIFT		
DATUM		
DATUM		

ANZAHL FERTIGTEIL-WANDSCHEIBEN
WANDACHSE A UND D

REIHE 0 (FT-Streifenfundament)	WS (Wandstärke) cm	REIHE 1	WS (Wandstärke) cm	REIHE 2	WS (Wandstärke) cm	REIHE 3	WS (Wandstärke) cm	REIHE 4	WS (Wandstärke) cm
R0.1 2 Stk.	60	R1.1 2 Stk.	20	R2.1 1 Stk.	20	R3.1 4 Stk.	20	R4.1 4 Stk.	20
R0.2 6 Stk.	60	R1.2 6 Stk.	20	R2.2 2 Stk.	20	R3.2 6 Stk.	20	R4.2 12 Stk.	20
		R1.3 6 Stk.	20	R2.3 1 Stk.	20				
		R1.4 2 Stk.	20	R2.4 2 Stk.	20				
				R2.5 1 Stk.	20				
				R2.6 1 Stk.	20				
				R2.7 2 Stk.	20				
				R2.8 6 Stk.	20				