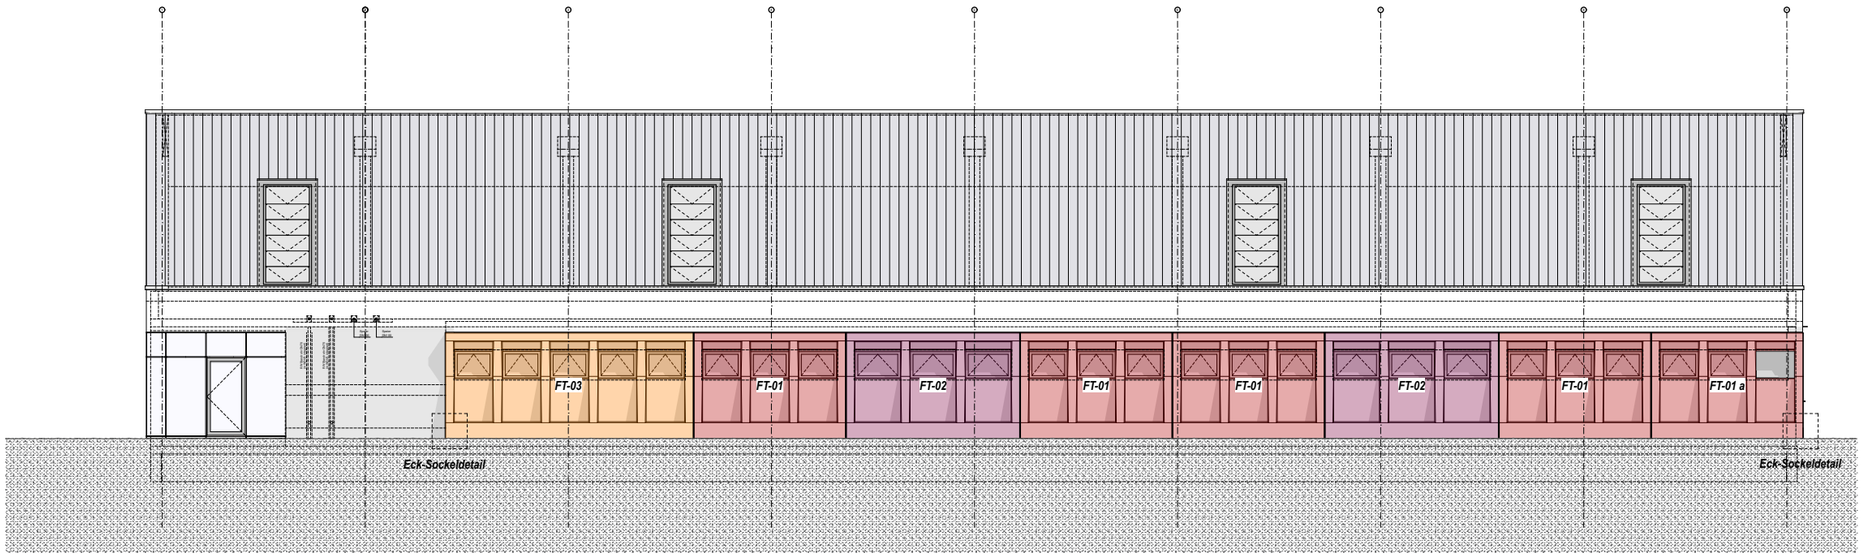

ANZAHL FERTIGTEIL-FENSTERGEWÄNDER
(Westfassade)

Typ:	*Anzahl:*	*Abmessung (H x B x T):*
FT-01	*5 Stk.*	*3,03 m x 4,27 m x 0,58 m*
FT-02	*2 Stk.*	*3,03 m x 4,88[5] m x 0,58 m*
FT-03	*1 Stk.*	*3,03 m x 6,97 m x 0,58 m*

LEGENDE MATERIALBEZEICHNUNG

- Bauteile aus Stahlbeton, Sichtbeton - Beton
  vgl. Schal-und Bewehrungspläne Statik
- Betonfertigteile
  vgl. Schal-und Bewehrungspläne Statik
- Fundamente aus unbewehrtem Beton
  vgl. Schal-und Bewehrungspläne Statik
- Trockenbau
  Ständerwand mit Gipskarton
  doppelt beplankt
- Trockenbau
  Ständerwand mit Gipskarton
  einseitig beplankt
- Wärmedämmung
- Putz
- Estrich
- Extensive
  Dachbegrünung

Höhenbezug ± 0.00 m = 51,65 m über NHN = OKFF EG

Index	Datum	Änderung	gezeichnet

OK FF
OK RB

Türhöhen, Sturzhöhen und Brüstungshöhen beziehen sich auf OK FF, wenn nicht anders angegeben.

Der Planinhalt stellt alle rohbaurelevanten Geometrien dar. Wand- und Deckendurchbrüche bis zu einer Größe von 20x20cm werden ggf. gebohrt. Alle Maße sind von der ausführenden Firma verantwortlich zu prüfen. Für die Richtigkeit und Einhaltung der Maße haftet der Unternehmer. Differenzen zu Angaben von Statiker und Projektanten sowie Plan- und Maßdifferenzen müssen vor der Ausführung mit den zuständigen Planern geklärt werden. Bedenken gegen die vorgesehene Konstruktion müssen den Architekten rechtzeitig mitgeteilt werden. Dieser Plan ist in Verbindung mit den Schal- und Bewehrungsplänen, Schacht- und Durchbruchsplänen, Leerrohrplänen, den im Plan angegebenen Detailplänen, sowie der Planung der Halfeneinbauteile vollständig. Mit der Ausführung übernimmt die ausführende Firma Haftung und Gewährleistung in vollem Umfang.

Der Plan dient als Anlage zum Leistungsverzeichnis.
Darüber hinaus stellt der Plan informativ Leistungen anderer AN dar.

ABGESTIMMT MIT PLANUNGSBETEILIGTEN:

ARCHITEKT	STATIK	ING-BAU	ELEKTRO	MED/LABOR	AUFZÜG	HLS			

LIEGENSCHAFT / BAUMERK
ARNDT GYMNASIUM
Königin-Luise-Str. 80-84, 14195 Berlin

MASSNAHME
NEUBAU EINER ZWEIFELDSPORTHALLE

PLANINHALT
Übersicht Fertigteil-Fenstergewänder

GEWERK	MASSTAB	FORMAT
VGE_02_Rohbau		A3
PLANSTAND	PLANDATUM	BEARB.STAND
AUSFÜHRUNGSPLANUNG	28.10.2025	00

ARCHITEKT / PLANVERFASSER
BEARBEITET/ GEZEICHNET
UNTERSCHRIFT
DATEINAME INTERN
FACHPLANER
BEARBEITET/ GEZEICHNET
UNTERSCHRIFT
Bauherr
UNTERSCHRIFT
UNTERSCHRIFT
DATUM
DATUM

DATUM			

PLANNUMMER
02_002_UE_00
VGE_PLANNUMMER_PLANARTINDEX