AUFLAGER
ATTIKA FT-ELEMENTWAND
AN GIEBELWAND
DETAILSCHNITT

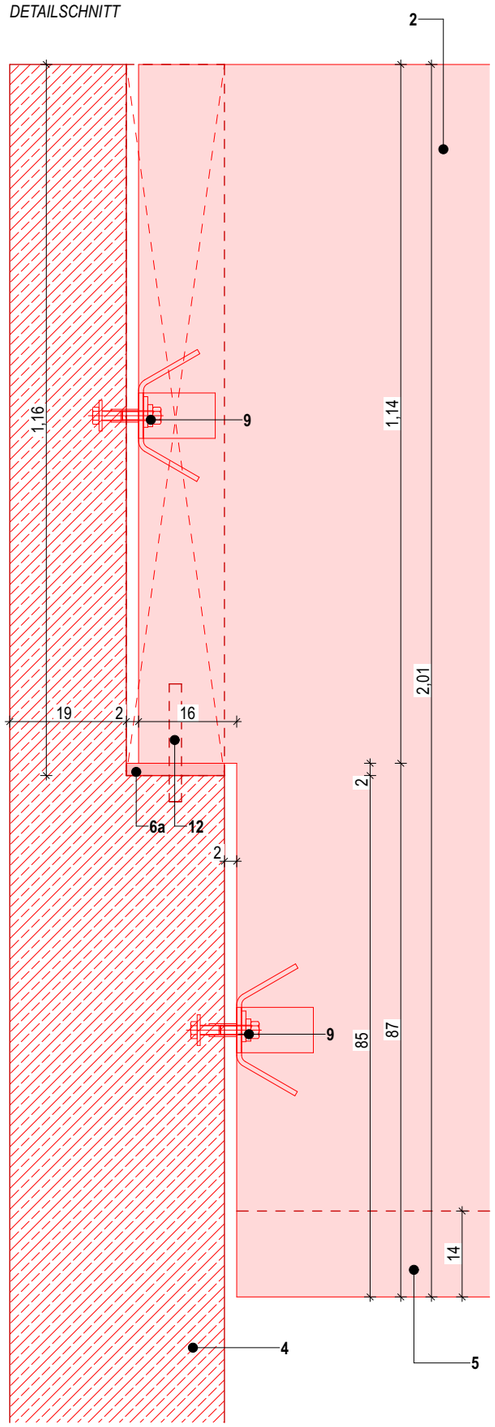

BB

AUFLAGER BINDER
DETAILSCHNITT AA
(ROHBAU)

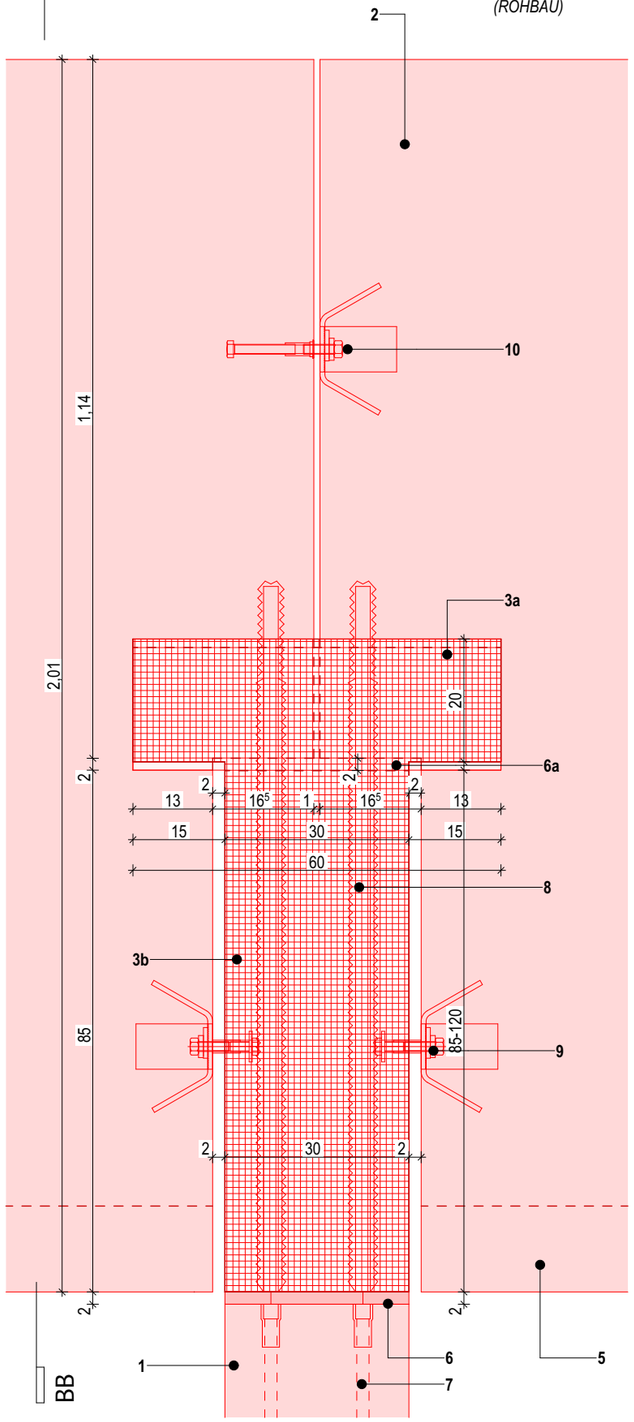

AA

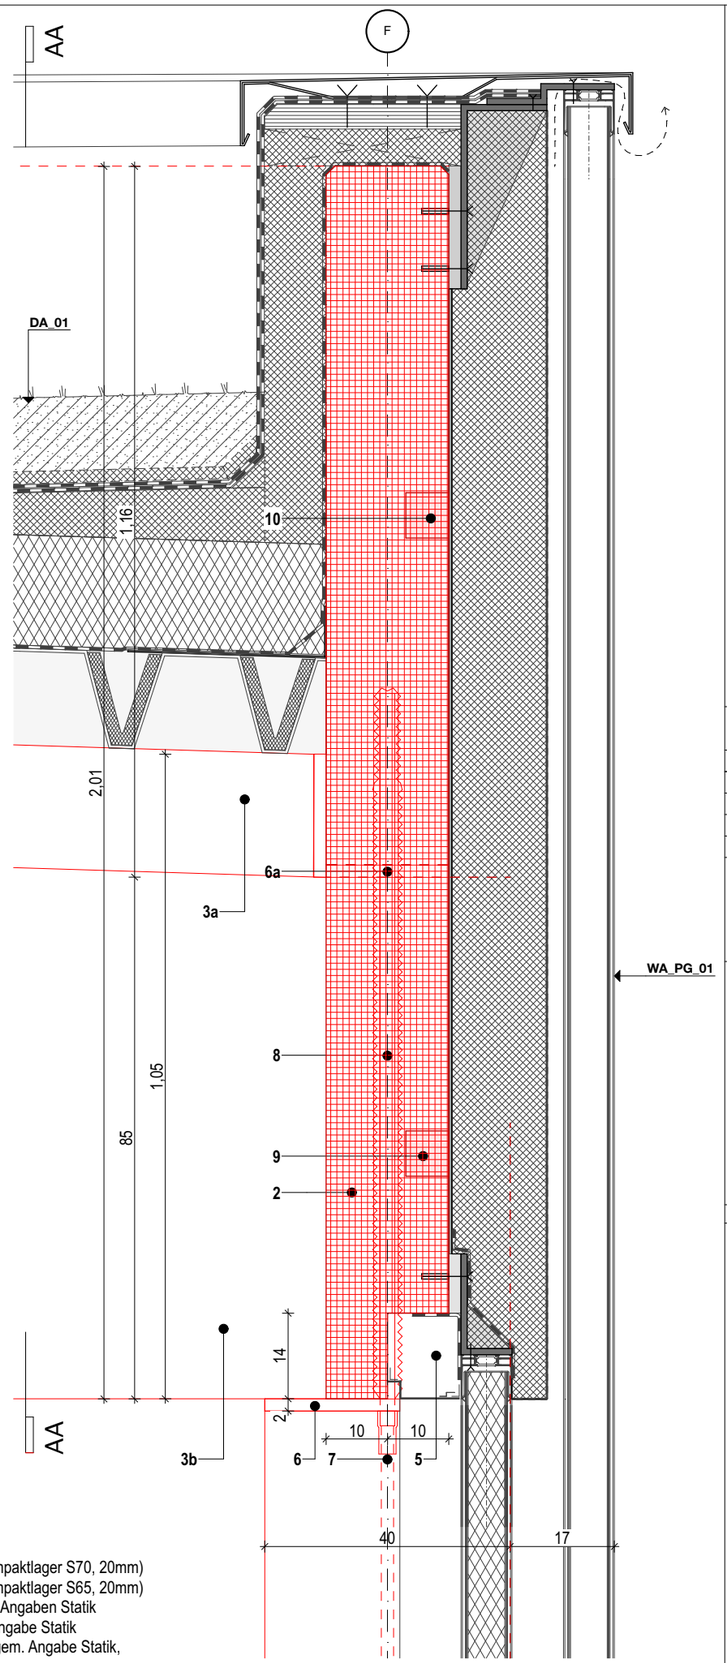

AUFLAGER BINDER
DETAILSCHNITT BB

AUFLAGER SPANNBETONBINDER / ATTIKA FT-ELEMEMNTWAND

1	b/h = 30/40 cm	Stahlbetonfertigteil Kragstütze gem. Angaben Statik
2	20 cm	Stahlbetonfertigteil Attikaelement
3	-	Fertigteil-Spannbetonbinder **a)** Obergurt b/h = 60 / 20 cm, **b)** Untergurt b/h = 30 / 85-120 cm System / Abstände gem. Angaben Statik
4	35 cm	Ortbetonwand (giebelseitig)
5	-	Aussparung für innenliegendes Rollo und Abdichtung Profilglasfassade (HxB 14x10cm)
6	-	Elastomerlager (Leitfabrikat Calenberg Compaktlager S70, 20mm)
6a	-	Elastomerlager (Leitfabrikat Calenberg Compaktlager S65, 20mm)
7	-	Halfen Stabanker, 4010 M30 an Ø25, gem. Angaben Statik
8	-	Gewindestange M30 A4 in Hüllrohr, gem. Angabe Statik
9	-	Halfen HEK3 mit Plattenanker 1980-P A4, gem. Angabe Statik, Montageöffnung auf Wandaußenseite
10	-	Halfen HEK3 mit Bolzenanker 1988 A4, gem. Angabe Statik Montageöffnung auf Wandaußenseite
12	-	Konstruktiver Schubdorn, gem. Angabe Statik

LEGENDE MATERIALBEZEICHNUNG

- Bauteile aus Stahlbeton, Sichtbeton - Beton
vgl. Schal-und Bewehrungspläne Statik
- Betonfertigteile
vgl. Schal-und Bewehrungspläne Statik
- Fundamente aus unbewehrtem Beton
vgl. Schal-und Bewehrungspläne Statik
- Trockenbau
Ständerwand mit Gipskarton
doppelt beplankt
- Trockenbau
Ständerwand mit Gipskarton
einseitig beplankt
- Wärmedämmung
- Putz
- Estrich
- Extensive
Dachbegrünung

Höhenbezug ± 0.00 m = 51,65 m über NHN = OKFF EG

Index	Datum	Änderung	gezeichnet

Türhöhen, Sturzhöhen und Brüstungshöhen beziehen sich auf OK FF, wenn nicht anders angegeben.

Der Planinhalt stellt alle rohbaurelevanten Geometrien dar. Wand- und Deckendurchbrüche bis zu einer Größe von 20x20cm werden ggf. gebohrt. Alle Maße sind von der ausführenden Firma verantwortlich zu prüfen. Für die Richtigkeit und Einhaltung der Maße haftet der Unternehmer. Differenzen zu Angaben von Statiker und Projektanten sowie Plan- und Maßdifferenzen müssen vor der Ausführung mit den zuständigen Planern geklärt werden. Bedenken gegen die vorgesehene Konstruktion müssen den Architekten rechtzeitig mitgeteilt werden. Dieser Plan ist in Verbindung mit den Schal- und Bewehrungsplänen, Schacht- und Durchbruchsplänen, Leerrohrplänen, den im Plan angegebenen Detailplänen, sowie der Planung der Halfeneinbauteile vollständig. Mit der Ausführung übernimmt die ausführende Firma Haftung und Gewährleistung in vollem Umfang.

Der Plan dient als Anlage zum Leistungsverzeichnis.
Darüber hinaus stellt der Plan informativ Leistungen anderer AN dar.

ABGESTIMMT MIT PLANUNGSBETEILIGTEN:

ARCHITEKT	STATIK	ING-BAU	ELEKTRO	MED/LABOR	AUFZUG	HLS			

LIEGENSCHAFT / BAUWERK
ARNDT GYMNASIUM
Königin-Luise-Str. 80-84, 14195 Berlin

MASSNAHME
NEUBAU EINER ZWEIFELDSPORTHALLE

PLANINHALT
Auflager Spannbetonbilder, Attika FT-Elementwand

GEWERK	MASSTAB	FORMAT
VGE_02_Rohbau	1:10	A3
PLANSTAND	PLANDATUM	BEARB.STAND
AUSFÜHRUNGSPLANUNG	28.10.2025	00

ARCHITEKT / PLANVERFASSER
BEARBEITET/ GEZEICHNET
UNTERSCHRIFT
DATEINAME INTERN
FACHPLANER
BEARBEITET/ GEZEICHNET
UNTERSCHRIFT
Bauherr
UNTERSCHRIFT
UNTERSCHRIFT
DATUM
DATUM
DATUM

PLANNUMMER
02_008_DET_00
VGE_PLANNUMMER_PLANARTINDEX