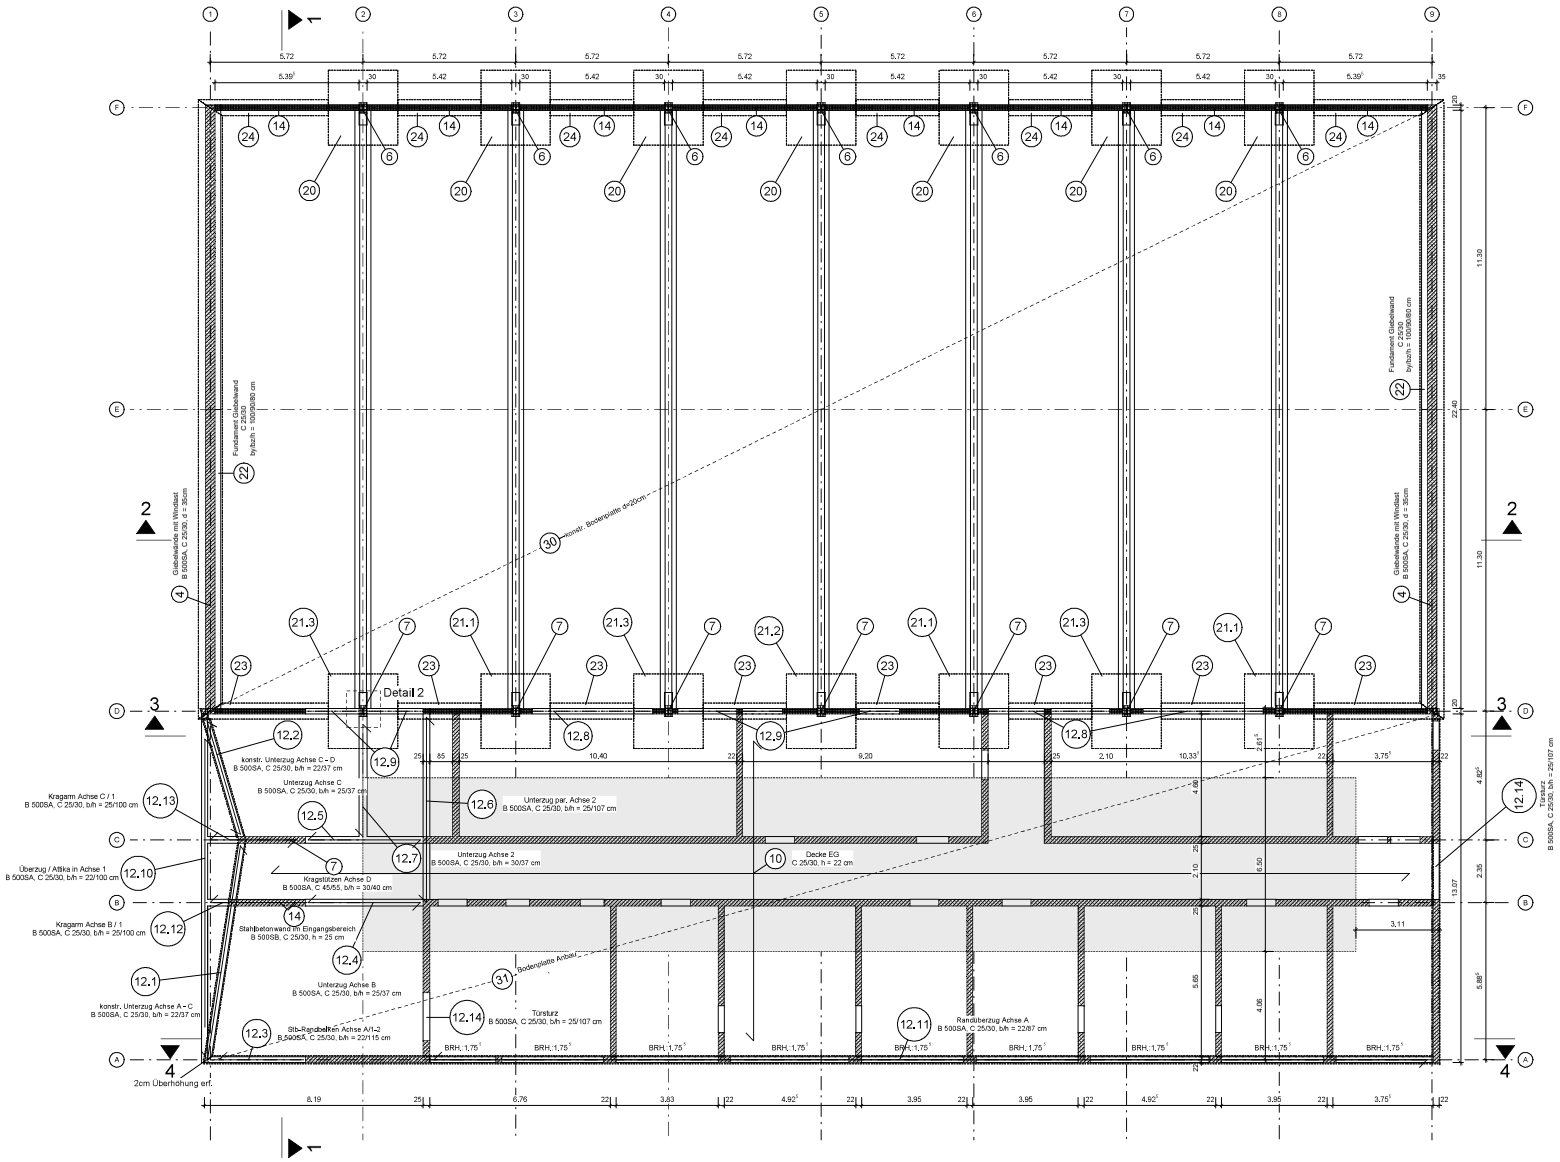

Positionsliste

Pos-Nr.	Positionstext
4	Giebelwände mit Windlast, B 500SA, C 25/30, d = 35cm
6	Kragstützen Achse F, B 500SA, C 45/55, b/h = 30/40 cm
7	Kragstützen Achse D, B 500SA, C 45/55, b/h = 30/40 cm
10	Decke EG, C 25/30, h = 22 cm
12.1	konstr. Unterzug Achse A - C, B 500SA, C 25/30, b/h = 22/37 cm
12.2	konstr. Unterzug Achse C - D, B 500SA, C 25/30, b/h = 22/37 cm
12.3	Stb-Randbalken Achse A/1-2, B 500SA, C 25/30, b/h = 22/115 cm
12.4	Unterzug Achse B, B 500SA, C 25/30, b/h = 25/37 cm
12.5	Unterzug Achse C, B 500SA, C 25/30, b/h = 25/37 cm
12.6	Unterzug par. Achse 2, B 500SA, C 25/30, b/h = 25/107 cm
12.7	Unterzug Achse 2, B 500SA, C 25/30, b/h = 30/37 cm
12.8	Stb-Randbalken Achse D (l<4,5m), B 500SA, C 25/30, b/h = 22/85 cm
12.9	Stb-Randbalken Achse D (l<2,2m), B 500SA, C 25/30, b/h = 22/85 cm
12.10	Überzug / Attika in Achse 1, B 500SA, C 25/30, b/h = 22/100 cm
12.11	Randüberzug Achse A, B 500SA, C 25/30, b/h = 22/87 cm
12.12	Kragarm Achse B / 1, B 500SA, C 25/30, b/h = 25/100 cm
12.13	Kragarm Achse C / 1, B 500SA, C 25/30, b/h = 25/100 cm
12.14	Türsturz, B 500SA, C 25/30, b/h = 25/107 cm
14	Stahlbetonwand im Eingangsbereich, B 500SB, C 25/30, h = 25 cm
20	Einzelfundament Achse F, B 500SA, C 30/37 by/bz/h = 260/280/80 cm
21.1	Einzelfundament Achse D, B 500SA, C 30/37 by/bz/h = 260/280/80 cm
21.2	Einzelfundament Achse D, B 500SA, C 30/37 by/bz/h = 260/280/80 cm
21.3	Einzelfundament Achse D, B 500SA, C 30/37 by/bz/h = 260/280/80 cm
22	Fundament Giebelwand, C 25/30 by/bz/h = 100/90/80 cm
23	Streifenfundament - Achse D, C 25/30 by/bz/h = 100/60/80 cm
24	FT-Streifenfundament Achse F, C 25/30 by/bz/h = 100/60/80 cm
30	konstr. Bodenplatte d=20cm, ,
31	Bodenplatte Anbau, ,

Legende

- Stahlbeton C 25/30, B 500 A+B
- Stahlbeton C 35/45, B 500 A+B, Spannstahl St 1570 / 1770
- Fertigteil, Stahlbeton C 30/37, B 500 A+B
- Fertigteil, Stahlbeton C 45/55, B 500 A+B
- Beton C 16/20 - 20/25

Der Positionsplan ist Teil der statischen Berechnung und keine Ausführungsplanung!

Höhenbezug ± 0,00 m = 51,70 m über NHN = OKFF EG

ABGESTIMMT MIT PLANUNGSBETEILIGTEN								
ARCHITEKT	STATIK	ING-BAU	ELEKTRO	MEDIALABOR	AUFZUG	HLS		

LIEGENSCHAFT / BAUWERK
ARNDT-GYMNASIUM
Königin-Luise-Str. 80-84, 14195 Berlin

MASSNAHME: NEUBAU EINER 2-FELDSPORTHALLE
MASSNAHMENNR.: 2. BA
KGR:

PLANINHALT:
Positionsplan Erdgeschoss / Gründung

TEILPLAN:
CODIERUNG PLANINHALT: P-01
MAßSTAB: 1:100
FORMAT: 841x594

PLANSTAND: Genehmigungsplanung
PLANSTAND: INDEX 00
BEARB.STAND:

ARCHITEKT / PLANVERFASSER
BEARBEITET / GEZEICHNET: FB / JB
PLANDATUM: 27.02.2024
UNTERSCHRIFT:
DATEINAME:

FACHPLANER
BEARBEITET / GEZEICHNET: TP
PLANDATUM: 13.11.2024
UNTERSCHRIFT:

BAUHERR
UNTERSCHRIFT:
UNTERSCHRIFT:
DATUM:
DATUM:

DATUM			