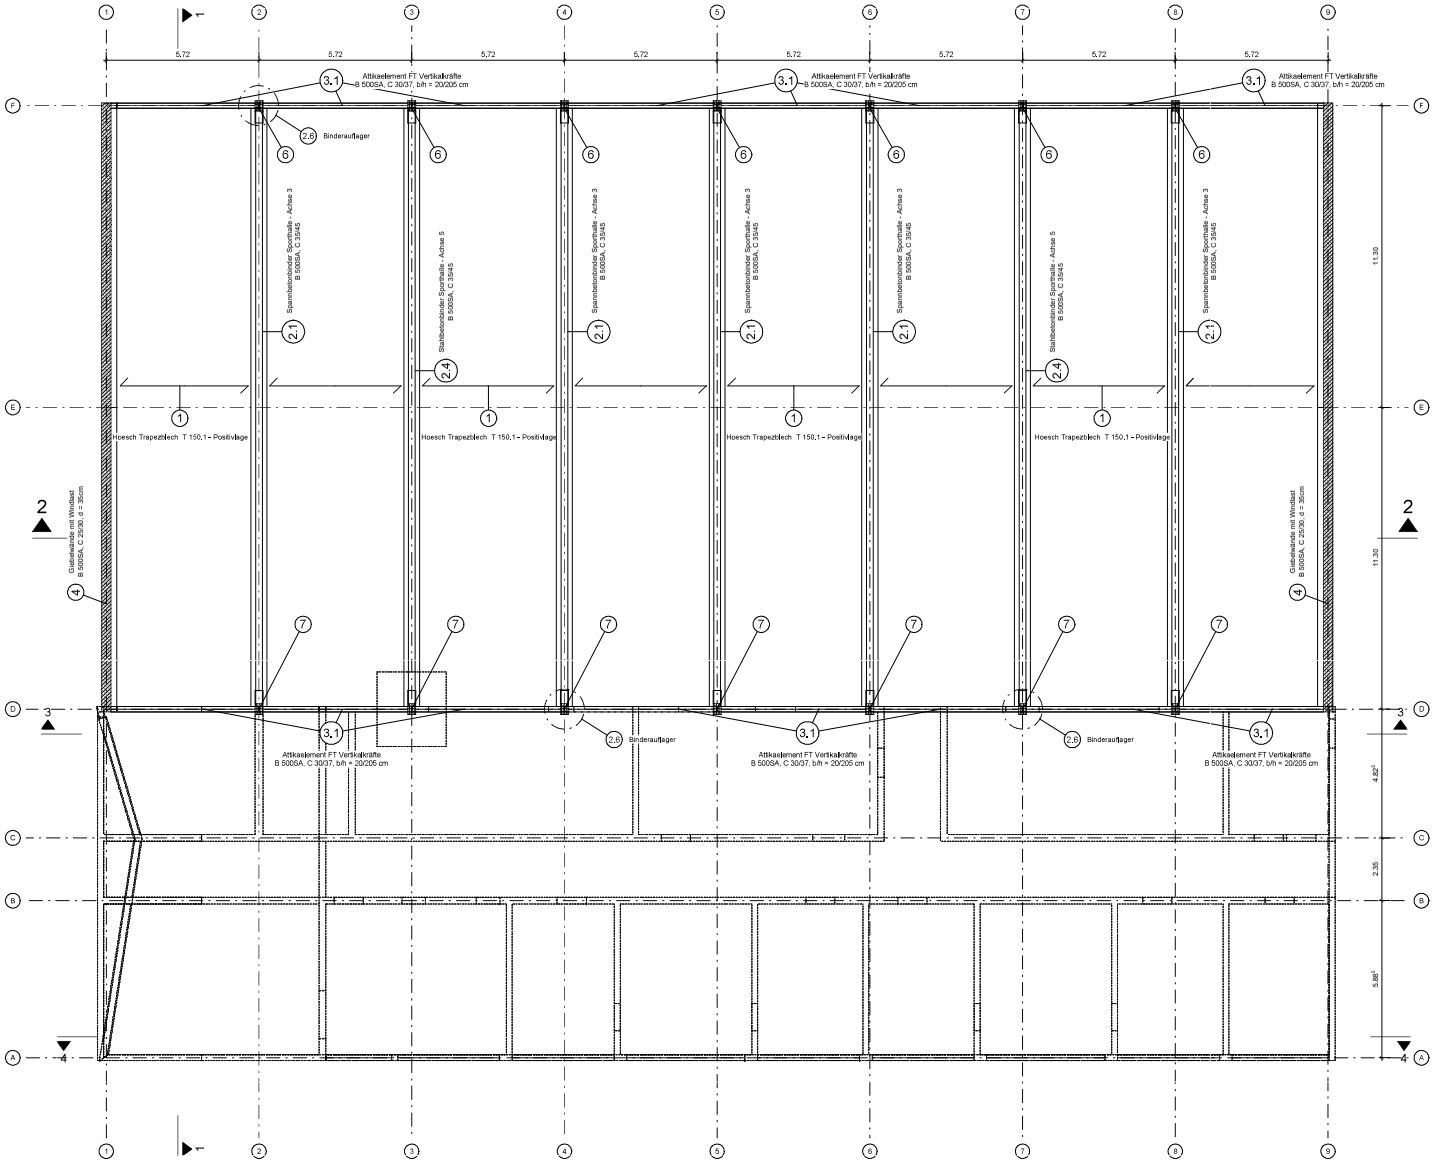

Positionsliste

Pos-Nr.	Positionstext
1	Hoesch Trapezblech T 150,1 - Positivlage
2,1	Spannbetonbinder Sporthalle - Achse 3, B 500SA, C 35/45
2,4	Stahlbetonbinder Sporthalle - Achse 5, B 500SA, C 35/45
2,6	Binderauflager
3,1	Attikaelement FT Vertikalkräfte, B 500SA, C 30/37, b/h = 20/205 cm
4	Giebelwände mit Windlast, B 500SA, C 25/30, d = 35cm
6	Kragstützen Achse F, B 500SA, C 45/55, b/h = 30/40 cm
7	Kragstützen Achse D, B 500SA, C 45/55, b/h = 30/40 cm

Legende

- Stahlbeton C 25/30, B 500 A+B
- Stahlbeton C 35/45, B 500 A+B, Spannstahl St 1570 / 1770
- Fertigteil, Stahlbeton C 30/37, B 500 A+B
- Fertigteil, Stahlbeton C 45/55, B 500 A+B
- Beton C 16/20 - 20/25

Der Positionsplan ist Teil der statischen Berechnung und keine Ausführungsplanung!

Höhenbezug ± 0,00 m = 51,70 m über NHN = OKFF EG

ABGESTIMMT MIT PLANUNGSBETEILIGTEN

ARCHITEKT	STATIK	ING-BAU	ELEKTRO	MEDIALABOR	AUFZUG	HLS			

LIEGENSCHAFT / BAUWERK
ARNDT-GYMNASIUM
Königin-Luise-Str. 80-84, 14195 Berlin

MASSNAHME: NEUBAU EINER 2-FELDSPORTHALLE
MASSNAHMENNR: 2. BA
KGR:

PLANINHALT: Positionsplan Obergeschoss / Hallendach
TEILPLAN:
CODIERUNG PLANINHALT: P-02
MAßSTAB: 1:100
FORMAT: 841x594

PLANSTAND: Genehmigungsplanung
PLANSTAND: INDEX 00
BEARB.STAND:

ARCHITEKT / PLANVERFASSER
BEARBEITET/ GEZEICHNET: FB / JB
PLANDATUM: 27.02.2024
UNTERSCHRIFT:
DATENNAME:

FACHPLANER
BEARBEITET/ GEZEICHNET: TP
PLANDATUM: 13.11.2024
UNTERSCHRIFT:

BAUHERR
UNTERSCHRIFT:
UNTERSCHRIFT:
DATUM:
DATUM:

DATUM			