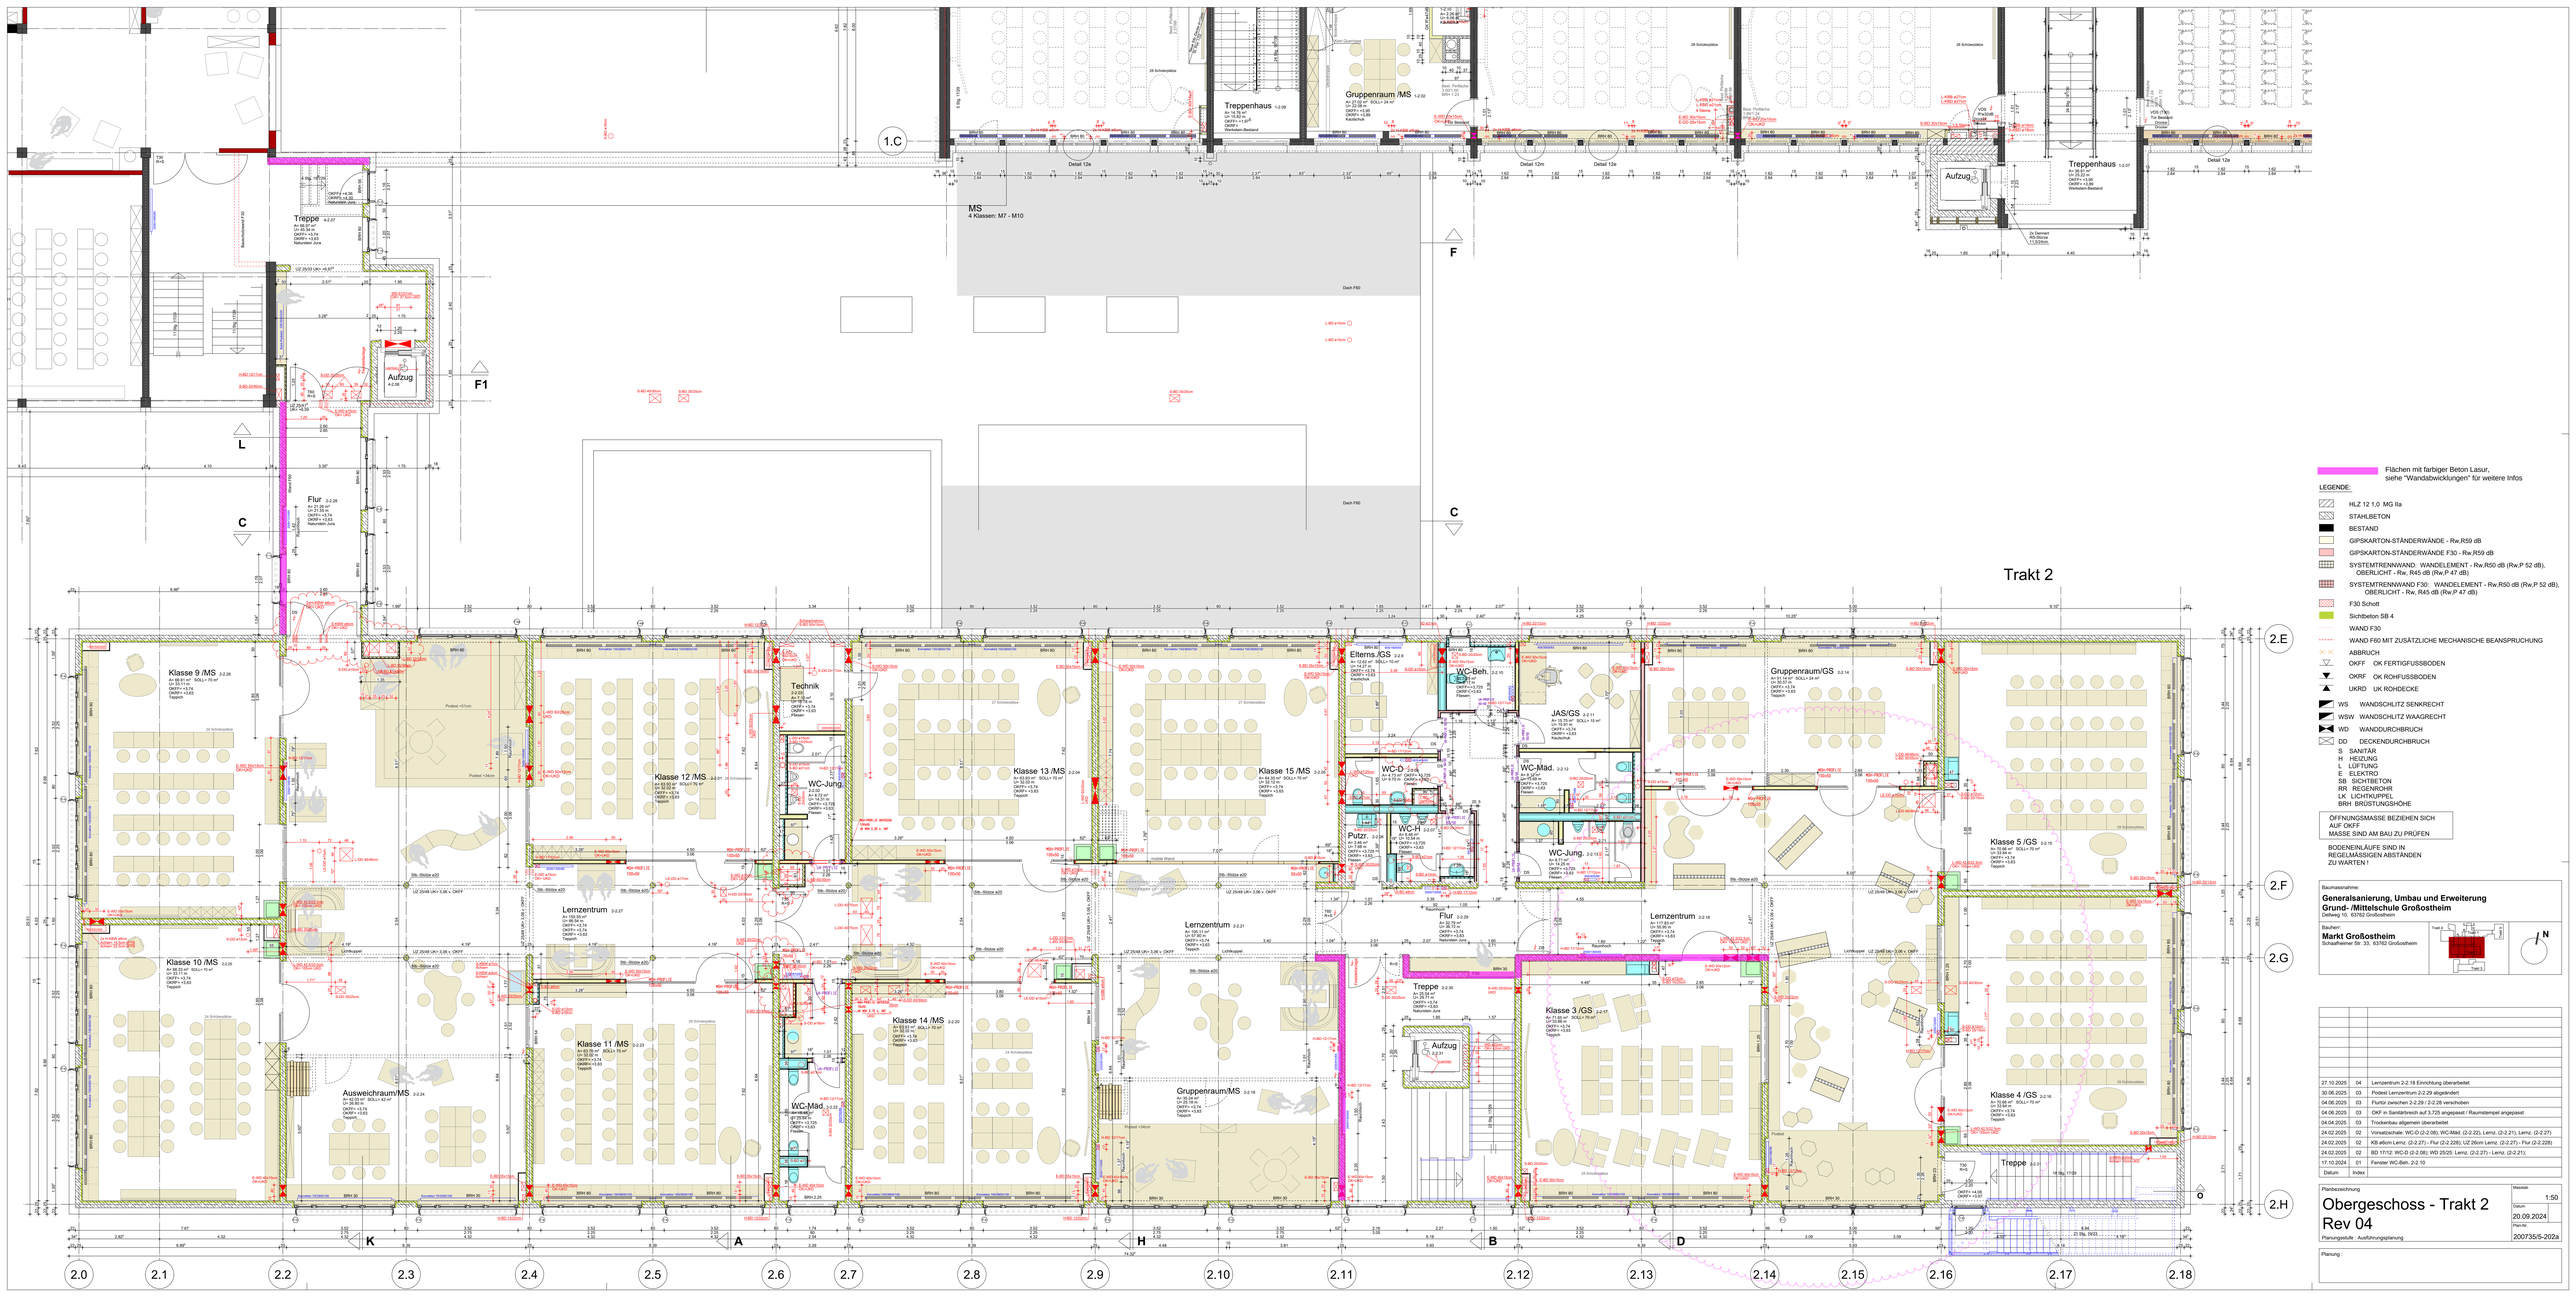
Trakt 2
Klasse 9 /MS 2-2.26
Klasse 10 /MS 2-2.25
Klasse 12 /MS 2-2.01
Klasse 11 /MS 2-2.23
Klasse 13 /MS 2-2.04
Klasse 14 /MS 2-2.20
Klasse 15 /MS 2-2.05
Klasse 3 /GS 2-2.17
Klasse 4 /GS 2-2.16
Klasse 5 /GS 2-2.15
Flur 2-2.28
Flur 2-2.29
Flur 2-2.31
Lernzentrum 2-2.27
Lernzentrum 2-2.21
Lernzentrum 2-2.18
Gruppenraum/MS 2-2.19
Gruppenraum/GS 2-2.14
Ausweichraum/MS 2-2.24
Technik 2-2.22
Putzr. 2-2.06
WC-Jung. 2-2.12
WC-Mäd. 2-2.13
WC-Jung. 2-2.11
WC-Mäd. 2-2.23
WC-H 2-2.07
WC-D 2-2.08
WC-Bel. 2-2.10
Eltern./GS 2-2.9
Treppenhaus 1-2.09
Treppenhaus 1-2.07
Gruppenraum /MS 1-2.02
Treppe 2-2.30
Treppe 2-2.32
Treppe 2-2.33
Aufzug 2-2.31
Aufzug
Aufzug
Treppe 2-2.26
Treppe
Treppe
Treppe
Treppe
MS
4 Klassen: M7 - M10
Dach F60
Dach F60
Flächen mit farbiger Beton Lasur,
siehe "Wandabwicklungen" für weitere Infos
LEGENDE:
HLZ 12 1,0 MG IIa
STAHLBETON
BESTAND
GIPSKARTON-STÄNDERWÄNDE - Rw,R59 dB
GIPSKARTON-STÄNDERWÄNDE F30 - Rw,R59 dB
SYSTEMTRENNWAND: WANDELEMENT - Rw,R50 dB (Rw,P 52 dB), OBERLICHT - Rw, R45 dB (Rw,P 47 dB)
SYSTEMTRENNWAND F30: WANDELEMENT - Rw,R50 dB (Rw,P 52 dB), OBERLICHT - Rw, R45 dB (Rw,P 47 dB)
F30 Schott
Sichtbeton SB 4
WAND F30
WAND F60 MIT ZUSÄTZLICHE MECHANISCHE BEANSPRUCHUNG
ABBRUCH
OKFF OK FERTIGFUSSBODEN
OKRF OK ROHFUSSBODEN
UKRD UK ROHDECKE
WS WANDSCHLITZ SENKRECHT
WSW WANDSCHLITZ WAAGRECHT
WD WANDDURCHBRUCH
DD DECKENDURCHBRUCH
S SANITÄR
H HEIZUNG
L LÜFTUNG
E ELEKTRO
SB SICHTBETON
RR REGENROHR
LK LICHTKUPPEL
BRH BRÜSTUNGSHÖHE
ÖFFNUNGSMASSE BEZIEHEN SICH AUF OKFF
MASSE SIND AM BAU ZU PRÜFEN
BODENEINLÄUFE SIND IN REGELMÄSSIGEN ABSTÄNDEN ZU WARTEN !
Baumassnahme:
Generalsanierung, Umbau und Erweiterung
Grund- /Mittelschule Großostheim
Dellweg 10, 63762 Großostheim
Bauherr:
Markt Großostheim
Schaafheimer Str. 33, 63762 Großostheim
Trakt 1
Trakt 2
Trakt 3
N
27.10.2025 04 Lernzentrum 2-2.18 Einrichtung überarbeitet
30.06.2025 03 Podest Lernzentrum 2-2.29 abgesenkt
04.06.2025 03 Flurtür zwischen 2-2.29 / 2-2.28 verschoben
04.06.2025 03 OKF in Sanitärbreich auf 3,725 angepasst / Raumstempel angepasst
04.04.2025 03 Trockenbau allgemein überarbeitet
24.02.2025 02 Verwaltschalte WC-D (2-2.08), WC-Mäd. (2-2.22), Lernz. (2-2.21), Lernz. (2-2.27).
24.02.2025 02 KB ø6cm Lernz. (2-2.27) - Flur (2-2.228), UZ 26cm Lernz. (2-2.27) - Flur (2-2.228)
24.02.2025 02 BD 17/12: WC-D (2-2.08); WD 25/25: Lernz. (2-2.27) - Lernz. (2-2.21).
17.10.2024 01 Fenster WC-Beh. 2-2.10
Datum Index
Planbezeichnung
Obergeschoss - Trakt 2
Rev 04
Planungsstufe : Ausführungsplanung
Massstab 1:50
Datum 20.09.2024
Plan-Nr. 200735/5-202a
Planung :