




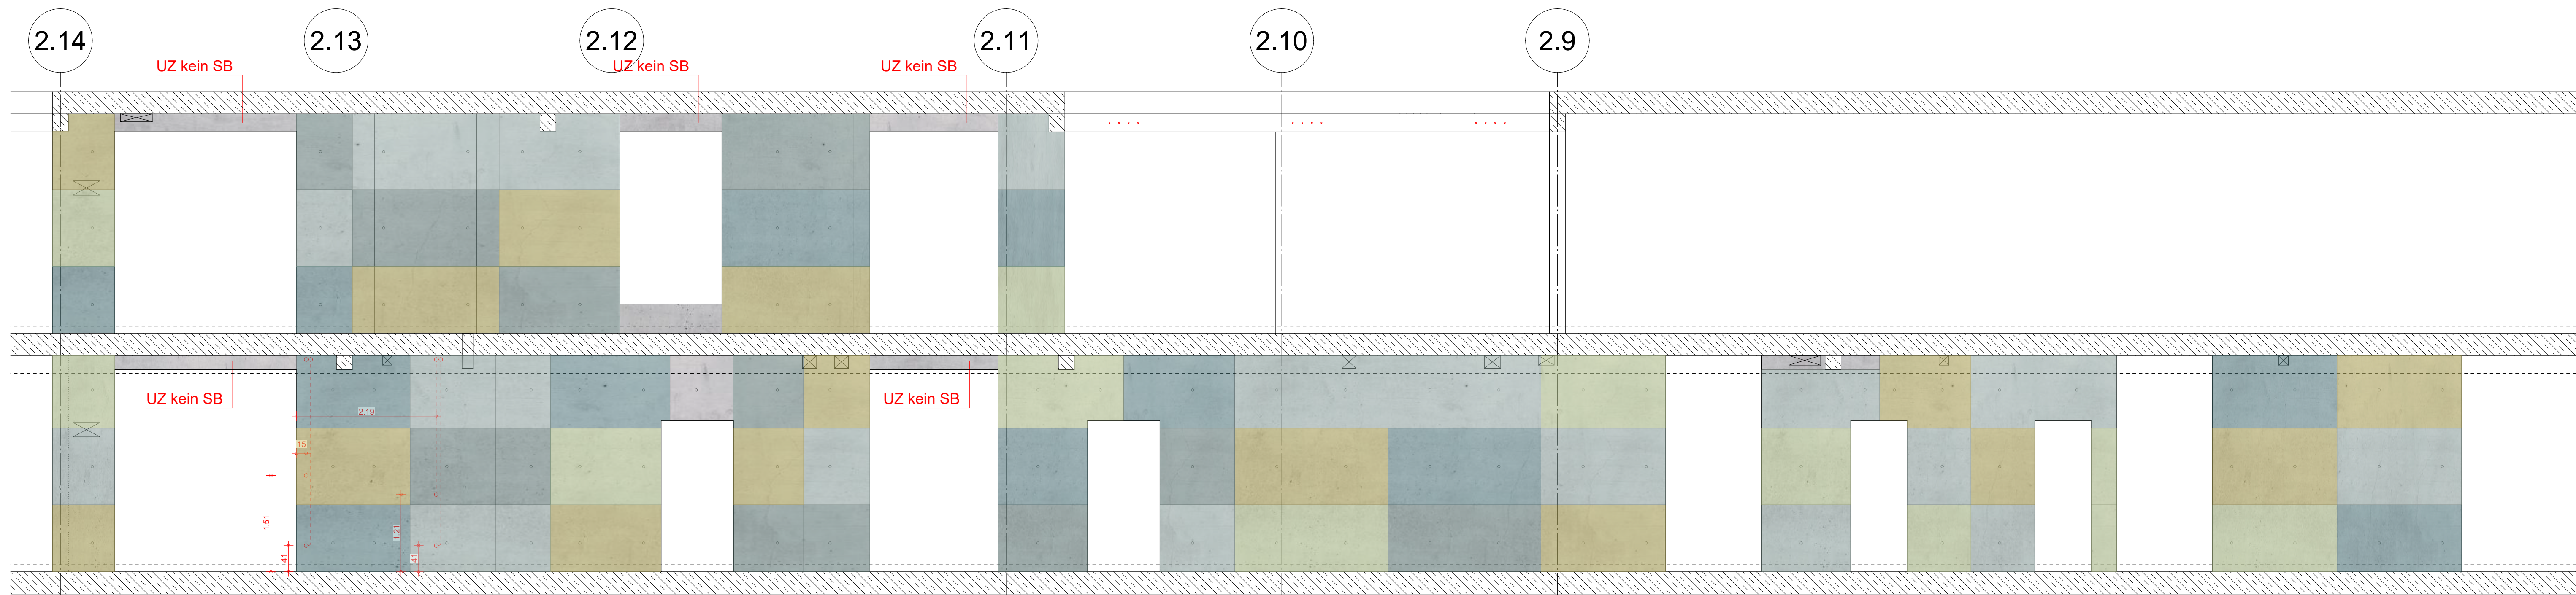

Ansicht Flur Trakt 2, Achse 2.G - EG & OG

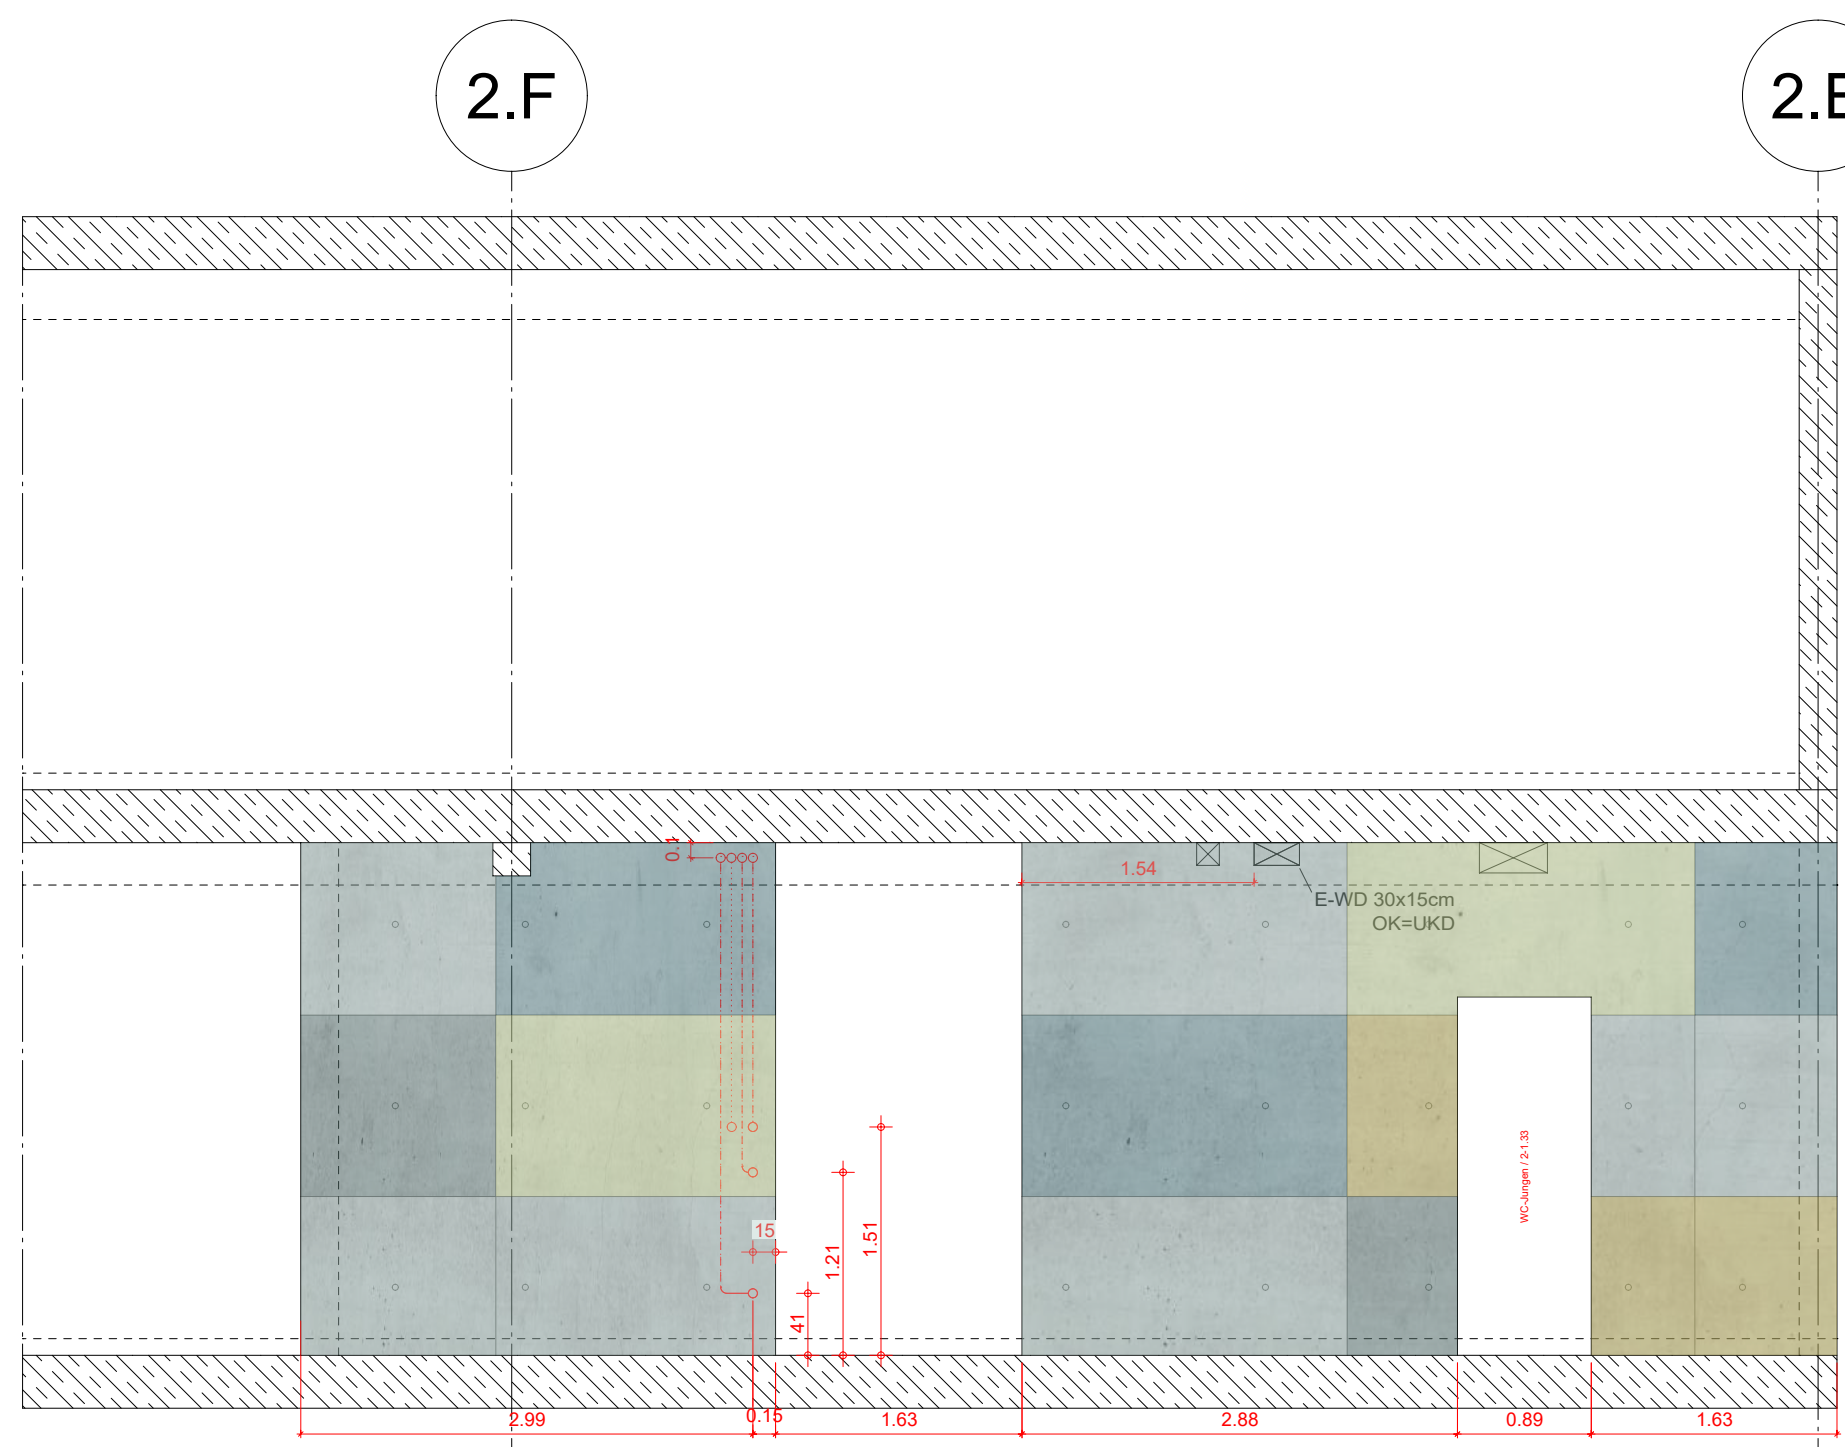


Ansicht Flur Trakt 2 zu Pausenhalle, zw. Achsen 2.3/ 2.4 - EG

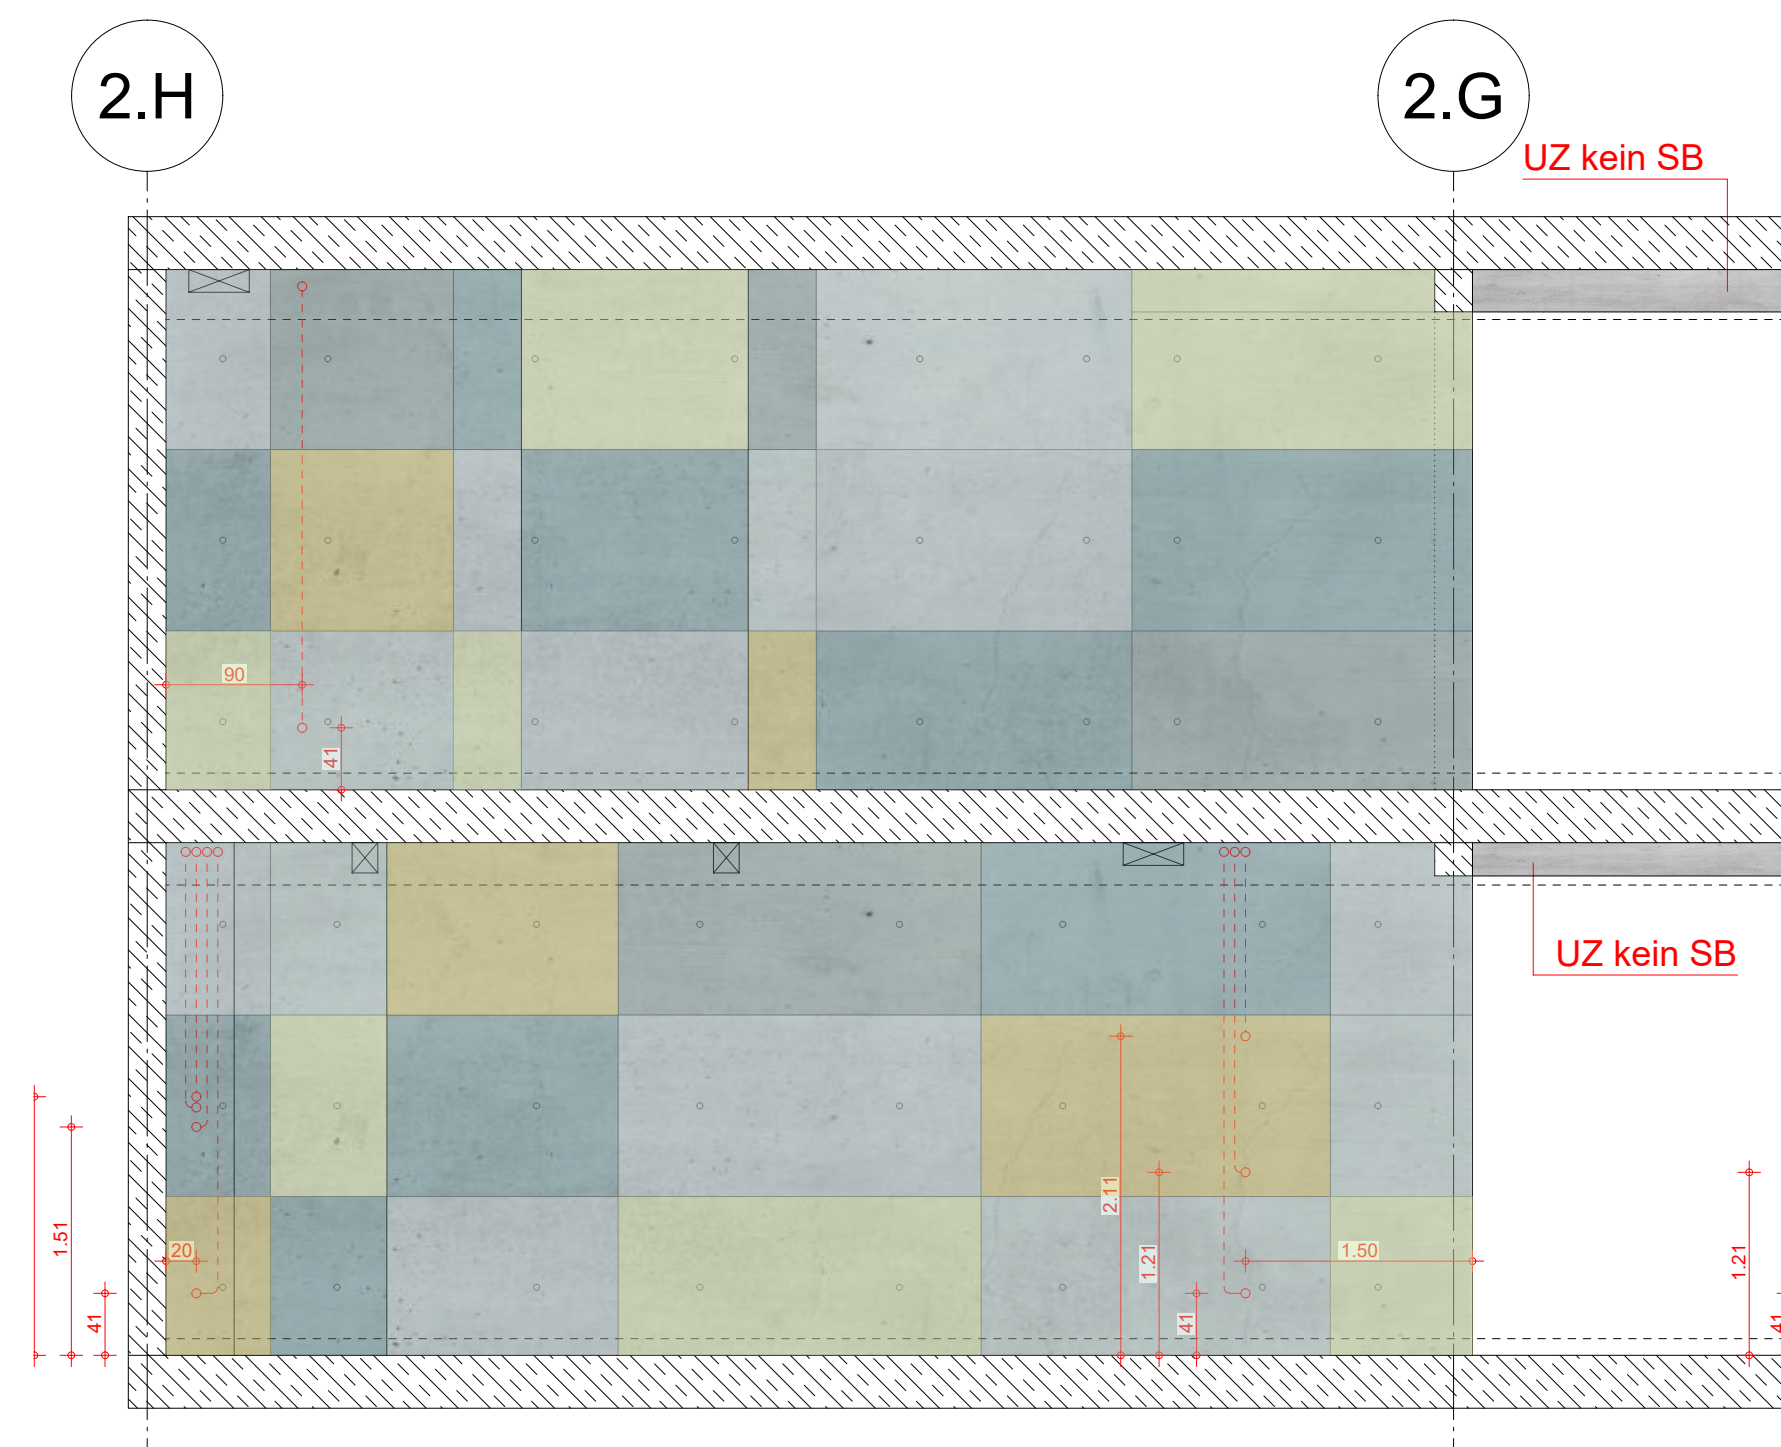


Ansicht Treppenhaus Trakt 2, Achse 2.11 - EG & OG

Farbpräferenzen in NCS:


- Farbe "Agave" NCS: S4020-B90G
- Farbe "Mint" NCS: S2010-B90G
- Farbe "Bristol" NCS: S4020-B30G
- Farbe "Lilie" NCS: S0530-G50Y
- Farbe "Fresh Pineapple" NCS: S3030-G90Y

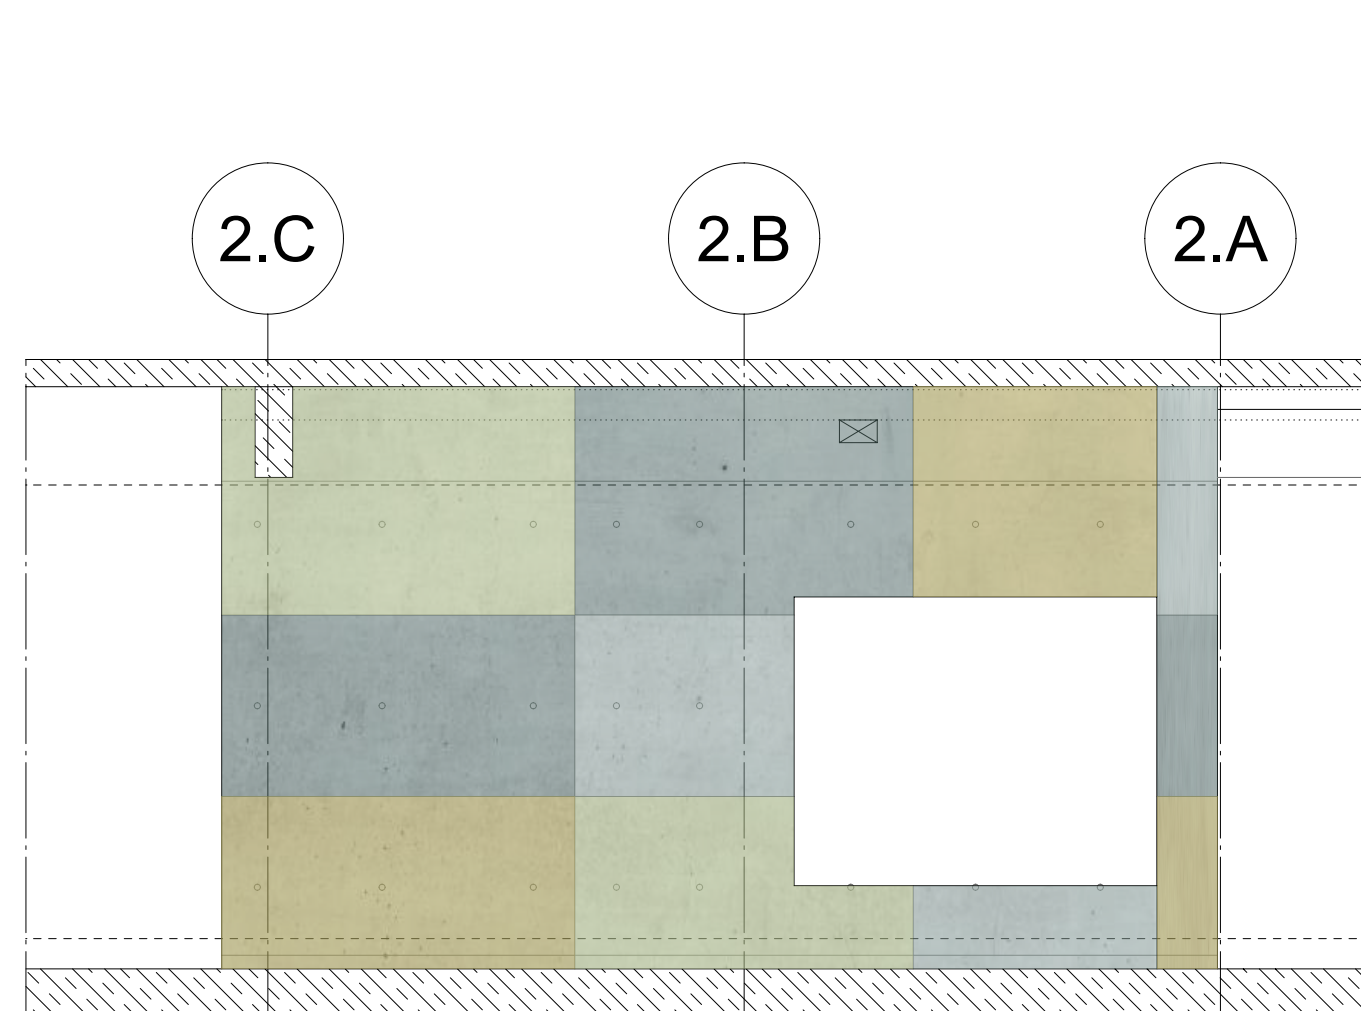


Ansicht Pausenhalle, Achse 2.3 - EG

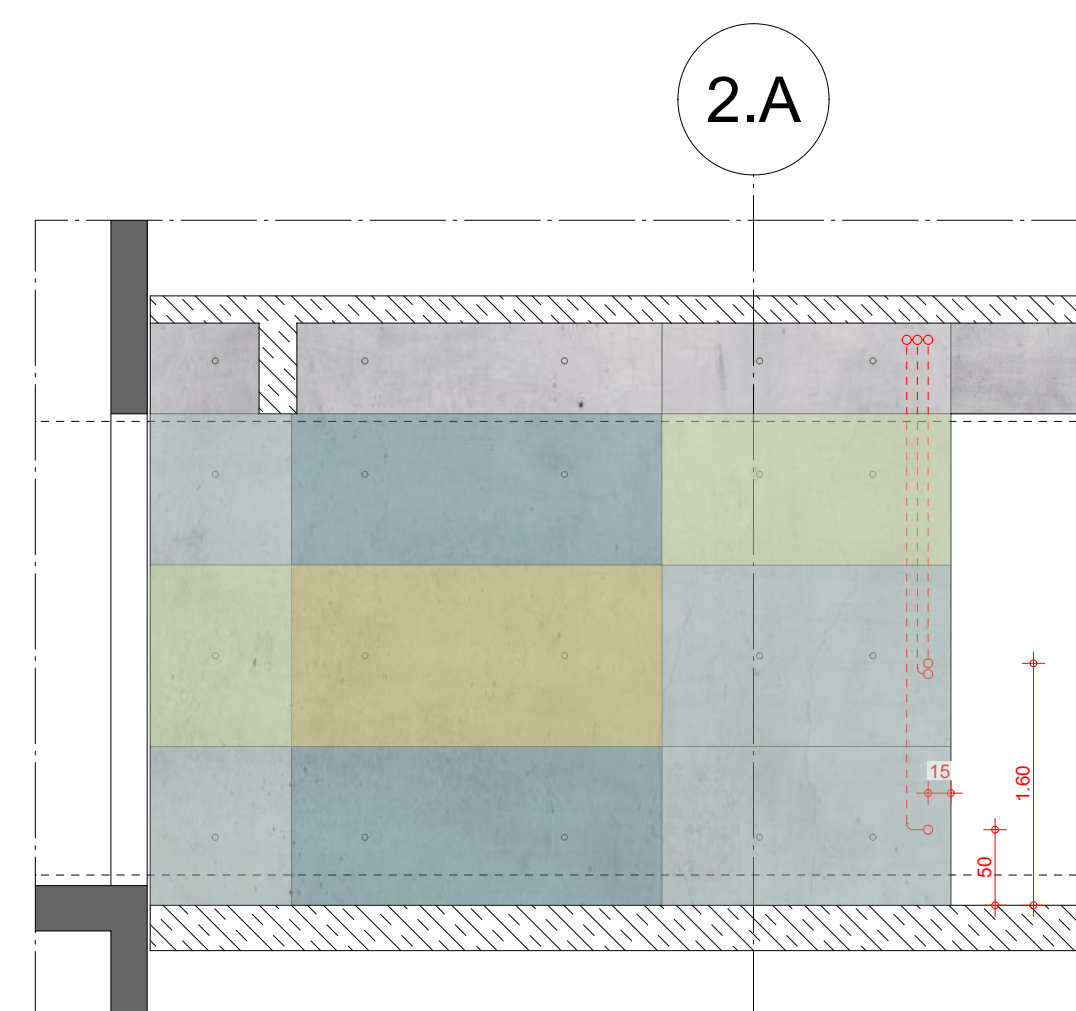

Ansicht PH zu T1, zw. Achsen 2.11/ 2.12 - EG

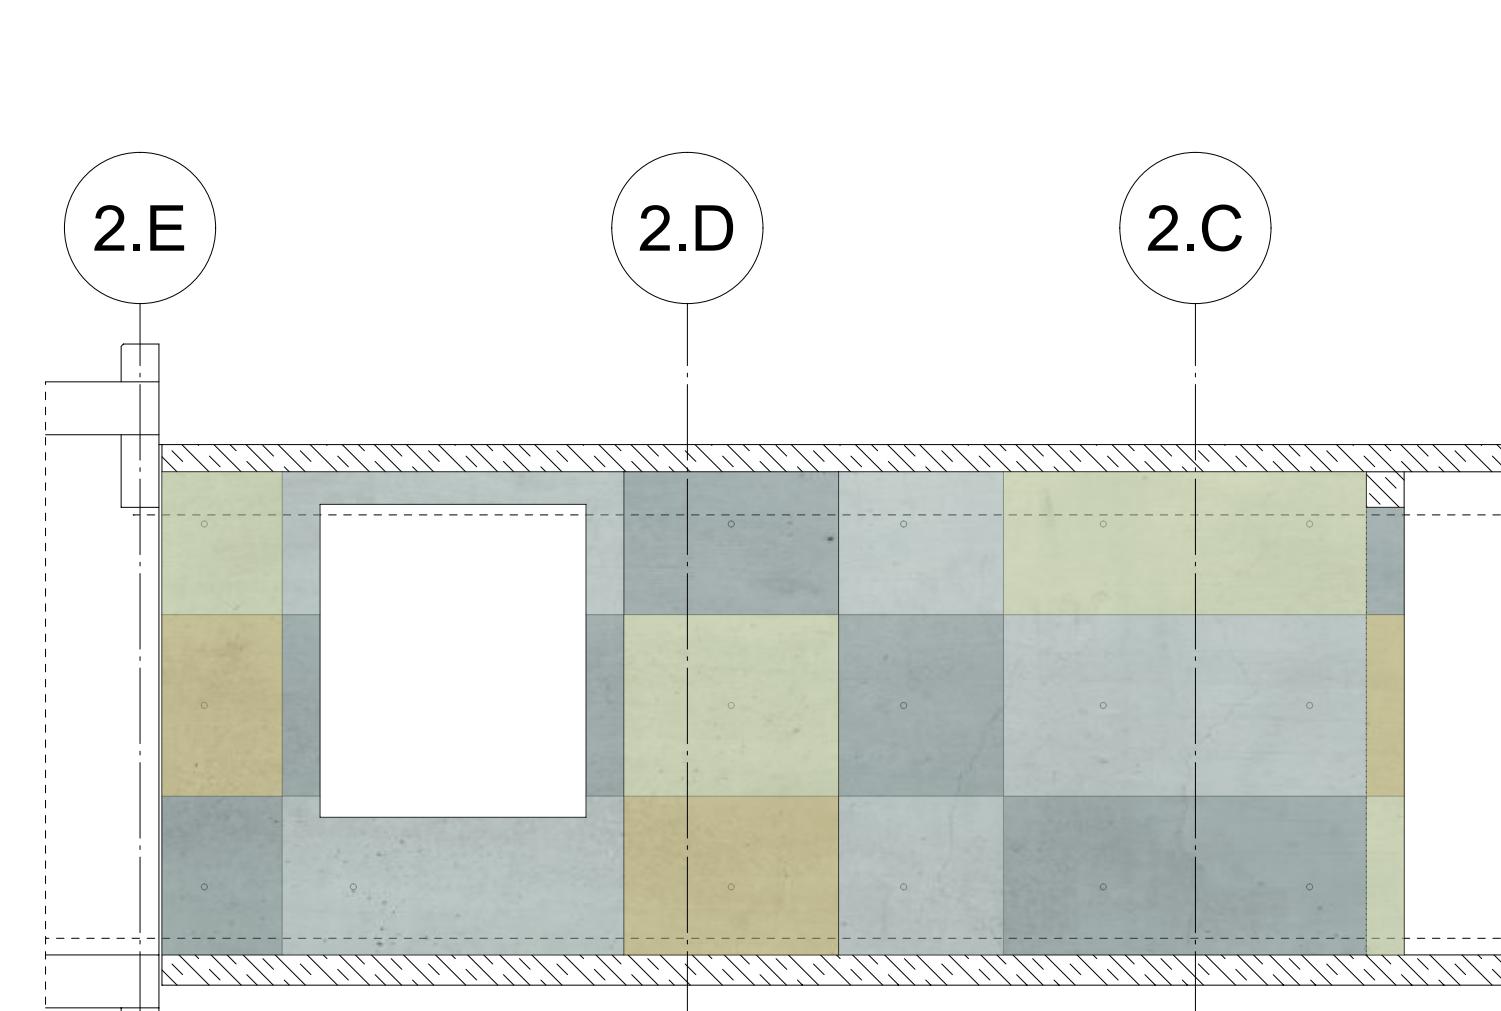

Ansicht Verbindungssteg T2 zu T4, Achse 2.2 - OG

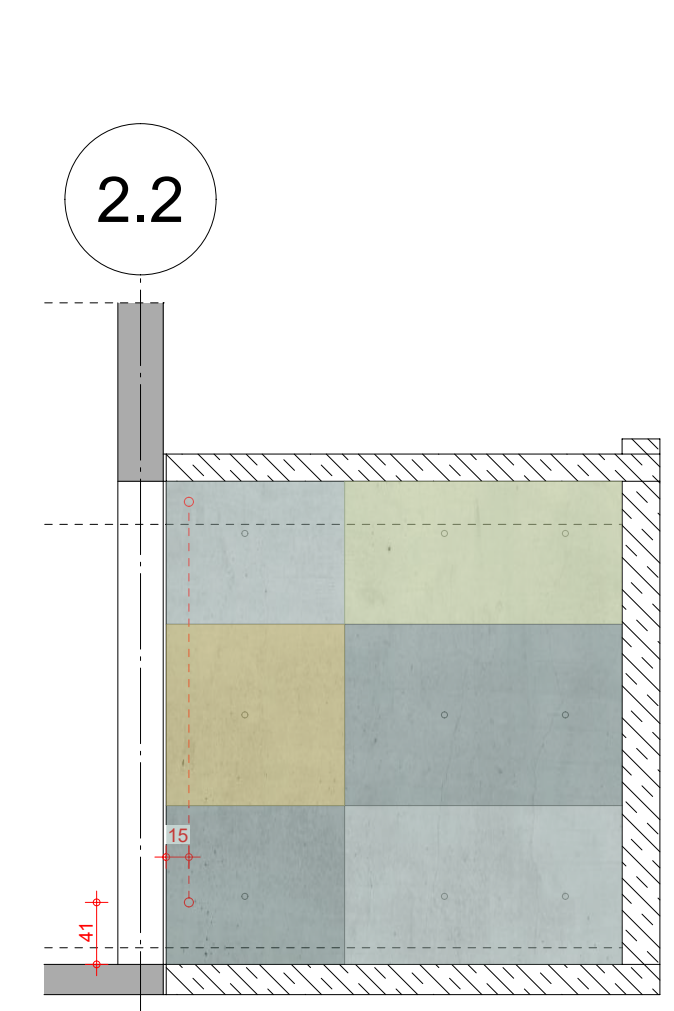

Ansicht Flur Trakt 4, Achse 1.C - OG