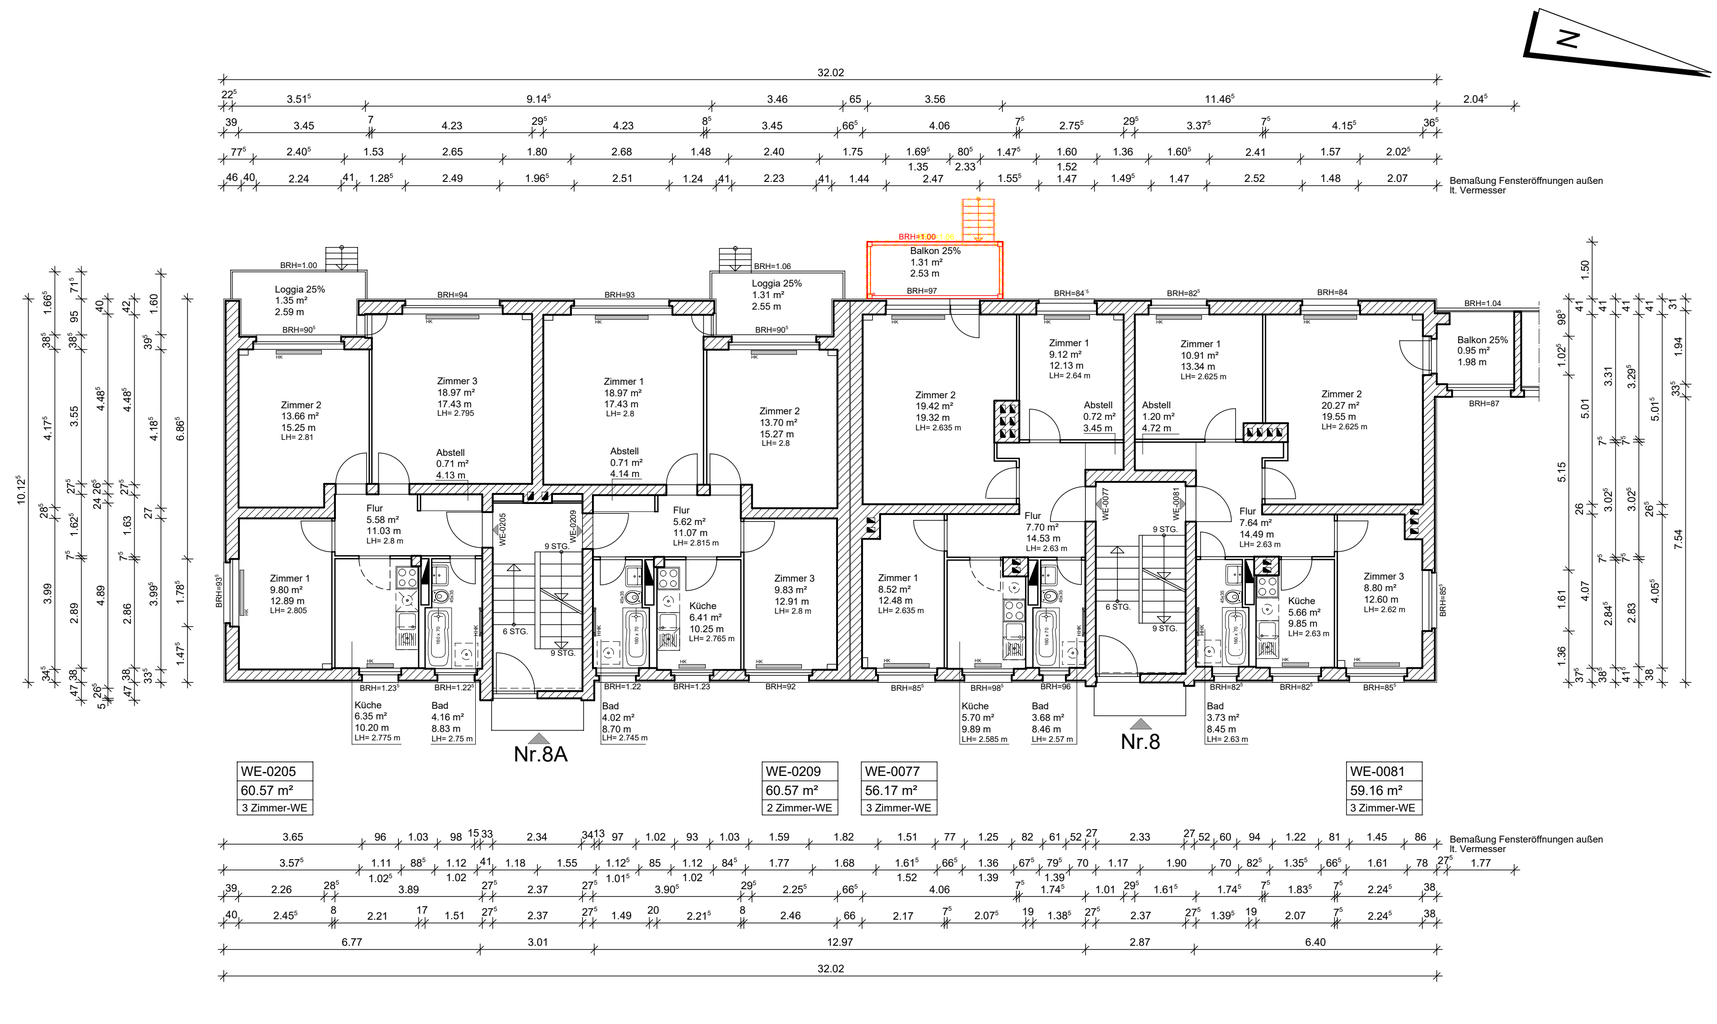

LEGENDE HOCHBAU

- Wand massiv Bestand
- Wand leicht Bestand
- Mauerwerk Neubau
- Bauteil leicht Neubau
- Bauteil Abriss
- Installationsschacht neu

WE 0301	Wohneinheit Etage / Nummer
Küche	Raumbezeichnung
8.30 m²	Wohnfläche
15.30 m	Umfang
LH	lichte Höhe
BRH	Brüstungshöhe von OK Fensterbank bezogen auf OKFFB
OK	Oberkante
OK FFB	Oberkante Fertigfußboden
+ 3.40 / + 3.25	Höhe Fertigfußboden Neubau / Höhe Fußboden-OK Bestand
/ + 3.25	kein neuer Bodenaufbau geplant / Fußbodenoberkante Bestand
+ 3.25	Höhenkote Fertigfußboden Schnitt

Bauvorlageberechtigung
Architektenkammer Berlin
REGISTER-NR. 12508

Maßstab 1:100
0 1 2 3 4 5m

Alle Türmaße sind lichte Öffnungsmaße, alle Fenstermaße sind Innenmaße.
Alle Brüstungs-, Vorlagen- und Öffnungsmaße ab OK Fertigfußboden.

INDEX	DATUM	ÄNDERUNG	GEZ.

ALLE MASZE SIND AM BAU ZU PRÜFEN!

Bauvorhaben
WHG 755
Tessiner Weg 8 - 8a, 13407 Berlin

Bauherr
GESOBAU AG
Stiftsweg 1
13187 Berlin
Tel. 030 / 4073-0

Planer
RETIS
Gesellschaft für energieeffizientes Planen und Bauen mbH
Spinolastr. 28b, 13125 Berlin
Tel. 030 / 278942-0

Vignette

Planungsphase
Bauantrag - Neubau Balkone

Bezeichnung
GRUNDRISS ERDGESCHOSS

Gezeichnet CMü
Datum 02.06.2025
Maßstab 1:100
Blattgröße H/B = 297 / 680 (0.20m²)
Plan-Nr. 4_402-1
Projekt-Nr. 508-20-9-11