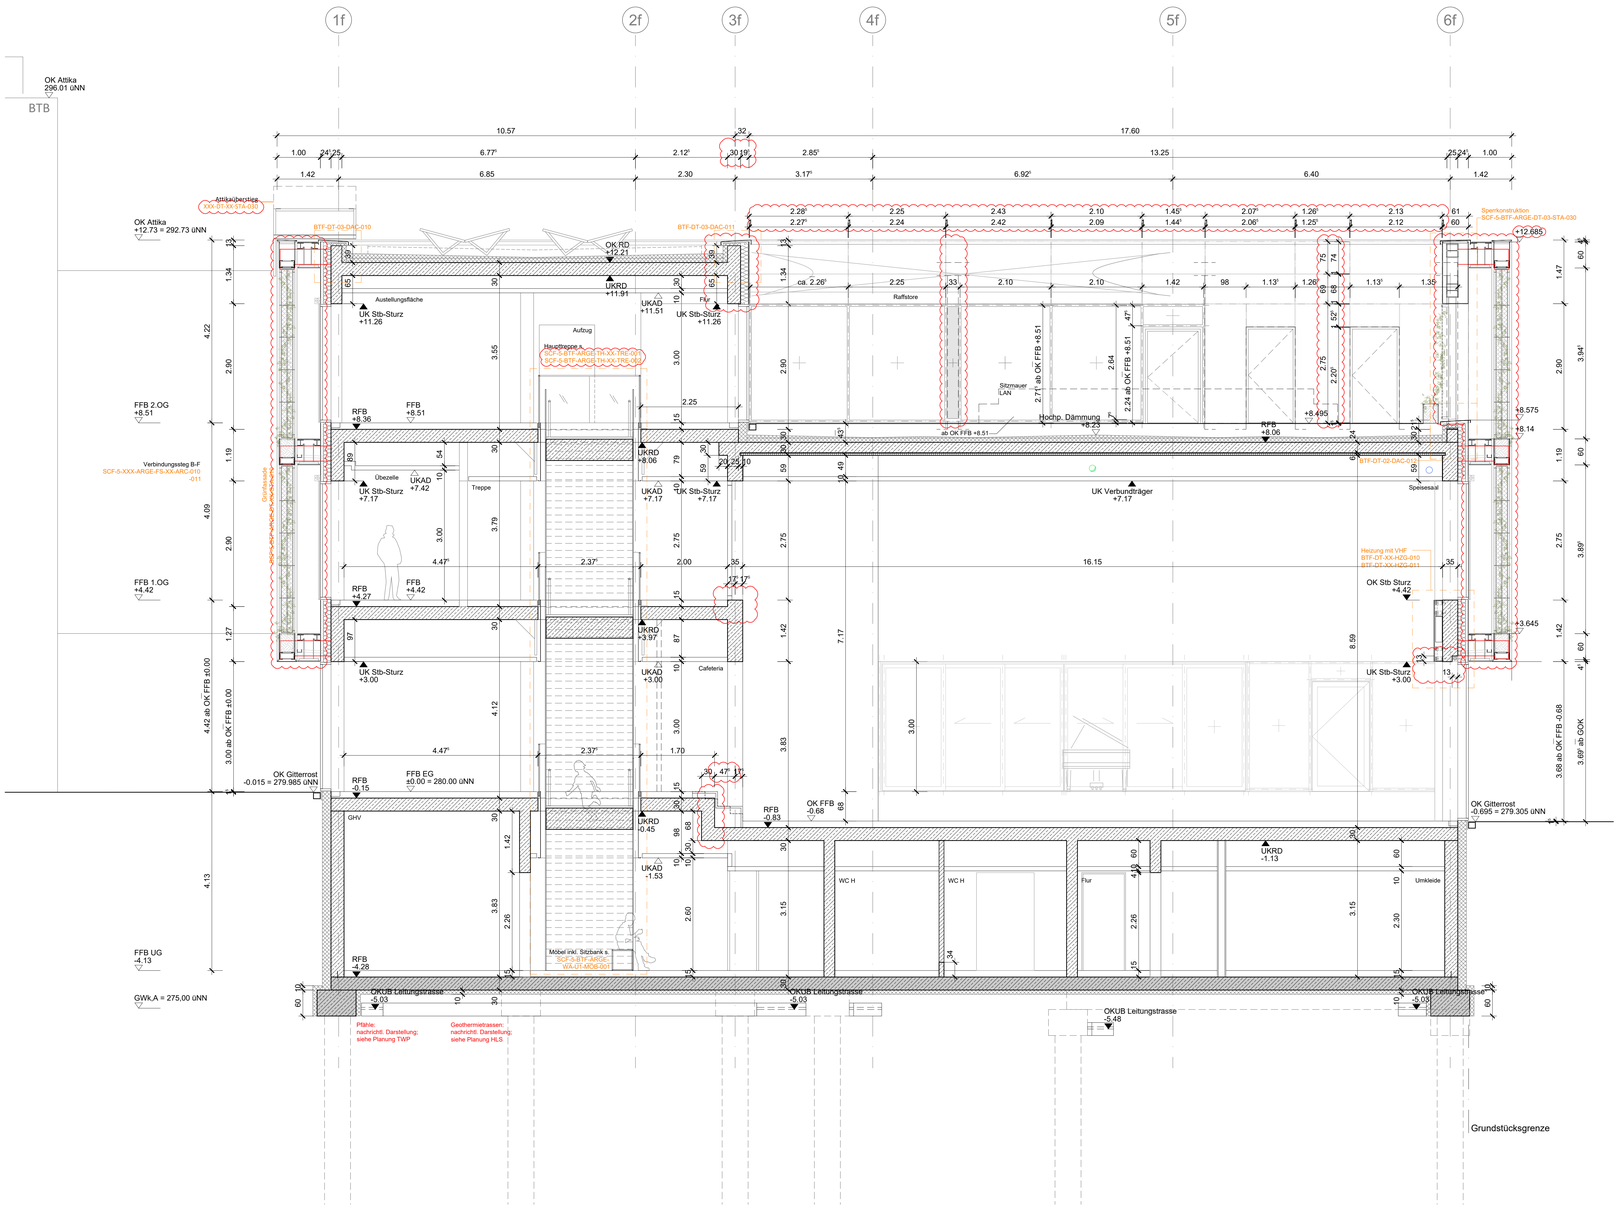

LEGENDE

- Stahlbeton (STB)
- Stahlbeton (WU)
- Betonfertigteil
- Mauerwerk (MW)
- Mauerwerk Kalksandstein (KS)
- Leichtbauwand
- Holzständerwand
- Glastrennwand
- weiche Dämmung
- harte Dämmung
- Wanddurchbruch
- Wandschlitz / -aussparung
- Fußbodendurchbruch
- Deckendurchbruch
- Heizkörper (HK)
- Leuchte
- Tellerventil
- Akustikfeld
- Fluchtwegpiktogramm
- Sicherheitsbeleuchtung
- Präsenzmelder
- Lichtfänger
- Sprinklerkopf
- Lautsprecher Decke
- Lautsprecher Wand
- WLAN-Repeater
- Dect-Repeater
- Rauchmelder
- Rauchmelder in Zwischendecke / Doppelboden
- FFB Fertigfußboden
- RFB Rohfußboden
- Sprung in Decke / Fertigfußboden
- Sprung in Rohdecke / Rohfußboden
- Höhenquote FFB
- Höhenquote RFB

Alle Oberflächen **Stahlbeton, Betonfertigteil und Mauerwerk** sind in Sichtqualität auszuführen, mit Ausnahme der farblich gekennzeichneten Wände.

- feuerbeständige Wand (REI 90 oder EI 90), siehe Brandschutzkonzept IBC
- feuerbeständige Wand in Bauart Brandwand (REI 90-M oder EI 90-M), siehe Brandschutzkonzept IBC

ABKÜRZUNGEN

DD	Deckendurchbruch
FD	Fußbodendurchbruch
WD	Wanddurchbruch
WA	Wandaussparung
KB	Kernbohrung
BA	Bodenaussparung
SWS	senkrechter Wandschlitz
WWS	waagerechter Wandschlitz
VM	Vormauerung
UZ	Unterzug
OZ	Oberzug
RD	Rohdecke
VK	Vorderkante
OK	Oberkante
UK	Unterkante
AK	Außenkante
IK	Innenkante
AD	abgehängte Decke
FT	Fertigteil
RL	lichte Roh-Höhe
FL	lichte Fertig-Höhe
HFB	Höhe Fußbodenaufbau
HAD	Höhe Abhängung Decke
AUFK	Höhe Aufkantung
BRH	Brüstungshöhe
ST	Sturz
AP	Ankerplatte
TV	Tellerventil
DB	Doppelboden
ZD	Zwischendecke
DL	Downlight
LS	Ladeschrank
Lsp	Lautsprecher

SÄMTLICHE MAßE SIND AM BAU EIGENVERANTWORTLICH ZU PRÜFEN

AUSFÜHRUNGSPLÄNE TRAGWERK, HLSK, ELEKTRO, DETAIL- UND ÜBERSICHTSPLÄNE SIND UNBEDINGT ZU BEACHTEN UND EIGENVERANTWORTLICH AUF ÜBEREINSTIMMUNG MIT DEN ARCHITEKTENPLÄNEN ZU PRÜFEN !

HÖHENANGABE N.N. = ANGABE STADTVERMESSUNGSAMT

Datum	Änderung	Bearb.	Index
05.12.2025	Treppe eingezeichnet, Änderung VK RB Brüstung der Festverglasung, RB Attika, Grünfassade angepasst zur Ausführung frei	ARGE	-

SCF | PH 5 | BAUTEIL BTF | EBENE BB | INHALT Schnitt | PLANER ARGE | DATUM 05.12.2025 | 1:50 | PLANNR. SCF-5-BTF-ARGE-SC-BB-ARC- 001 | INDEX -

Landeshauptstadt Stuttgart
Hochbauamt

BAUHERR: Landeshauptstadt Stuttgart
Referat Jugend und Bildung
Schulverwaltungsamt

VERTRETEN DURCH: Landeshauptstadt Stuttgart
Technisches Referat
Hochbauamt - Abteilung Schulbauten

Tel.: 0711-216-89772
Fax: 0711-216-89770

ARCHITEKT: ARGE Günter Hermann Architekten + white

Sophienstraße 17
70178 Stuttgart

Tel.: 0711-60774-0
Fax: 0711-60774-44
E-mail: scf@arge-ghawhite.eu

PLANVERFASSER / FACHPLANER: ARGE Günter Hermann Architekten + white

Sophienstraße 17
70178 Stuttgart

Tel.: 0711-60774-0
Fax: 0711-60774-44
E-mail: scf@arge-ghawhite.eu

SPORTHALLE: S
BESTANDSGEBÄUDE A: A
CLUSTERGEBÄUDE B: B
F
TWFO-CATCHWAGTEN-ENTSORGUNGSGEBÄUDE: TDE
FORUMSGEBÄUDE
CLUSTERGEBÄUDE C: C

PROJEKT NR. **03950002**

±0,00 = 280,00 üNN = OK FFB EG GEB. BCF

PROJEKT
Schulcampus Stuttgart-Feuerbach
Neubau und Sanierung

Klagenfurter Straße 71, 70469 Stuttgart-Feuerbach

SCF	-	5	-	BTF	-	ARGE	-	SC	-	BB	-	ARC	-	001	-	-
PROJEKT		PHASE		BAUTEIL		PLANERKÜRZEL		PLANART		EBENE		PLANINHALT		PLANNUMMER		INDEX

Ausführungsplanung

Gebäude F
Schnitt B-B

HBA NR. ARCHIVIERUNG ORDNUNGSSYSTEM FÜR PLÄNE: **d 2.1**

Maßstab	1:50
Blattgröße	841 x 1189
Gez./Datum ARGE	/05.12.2025
Geprüft/Datum	-/-