
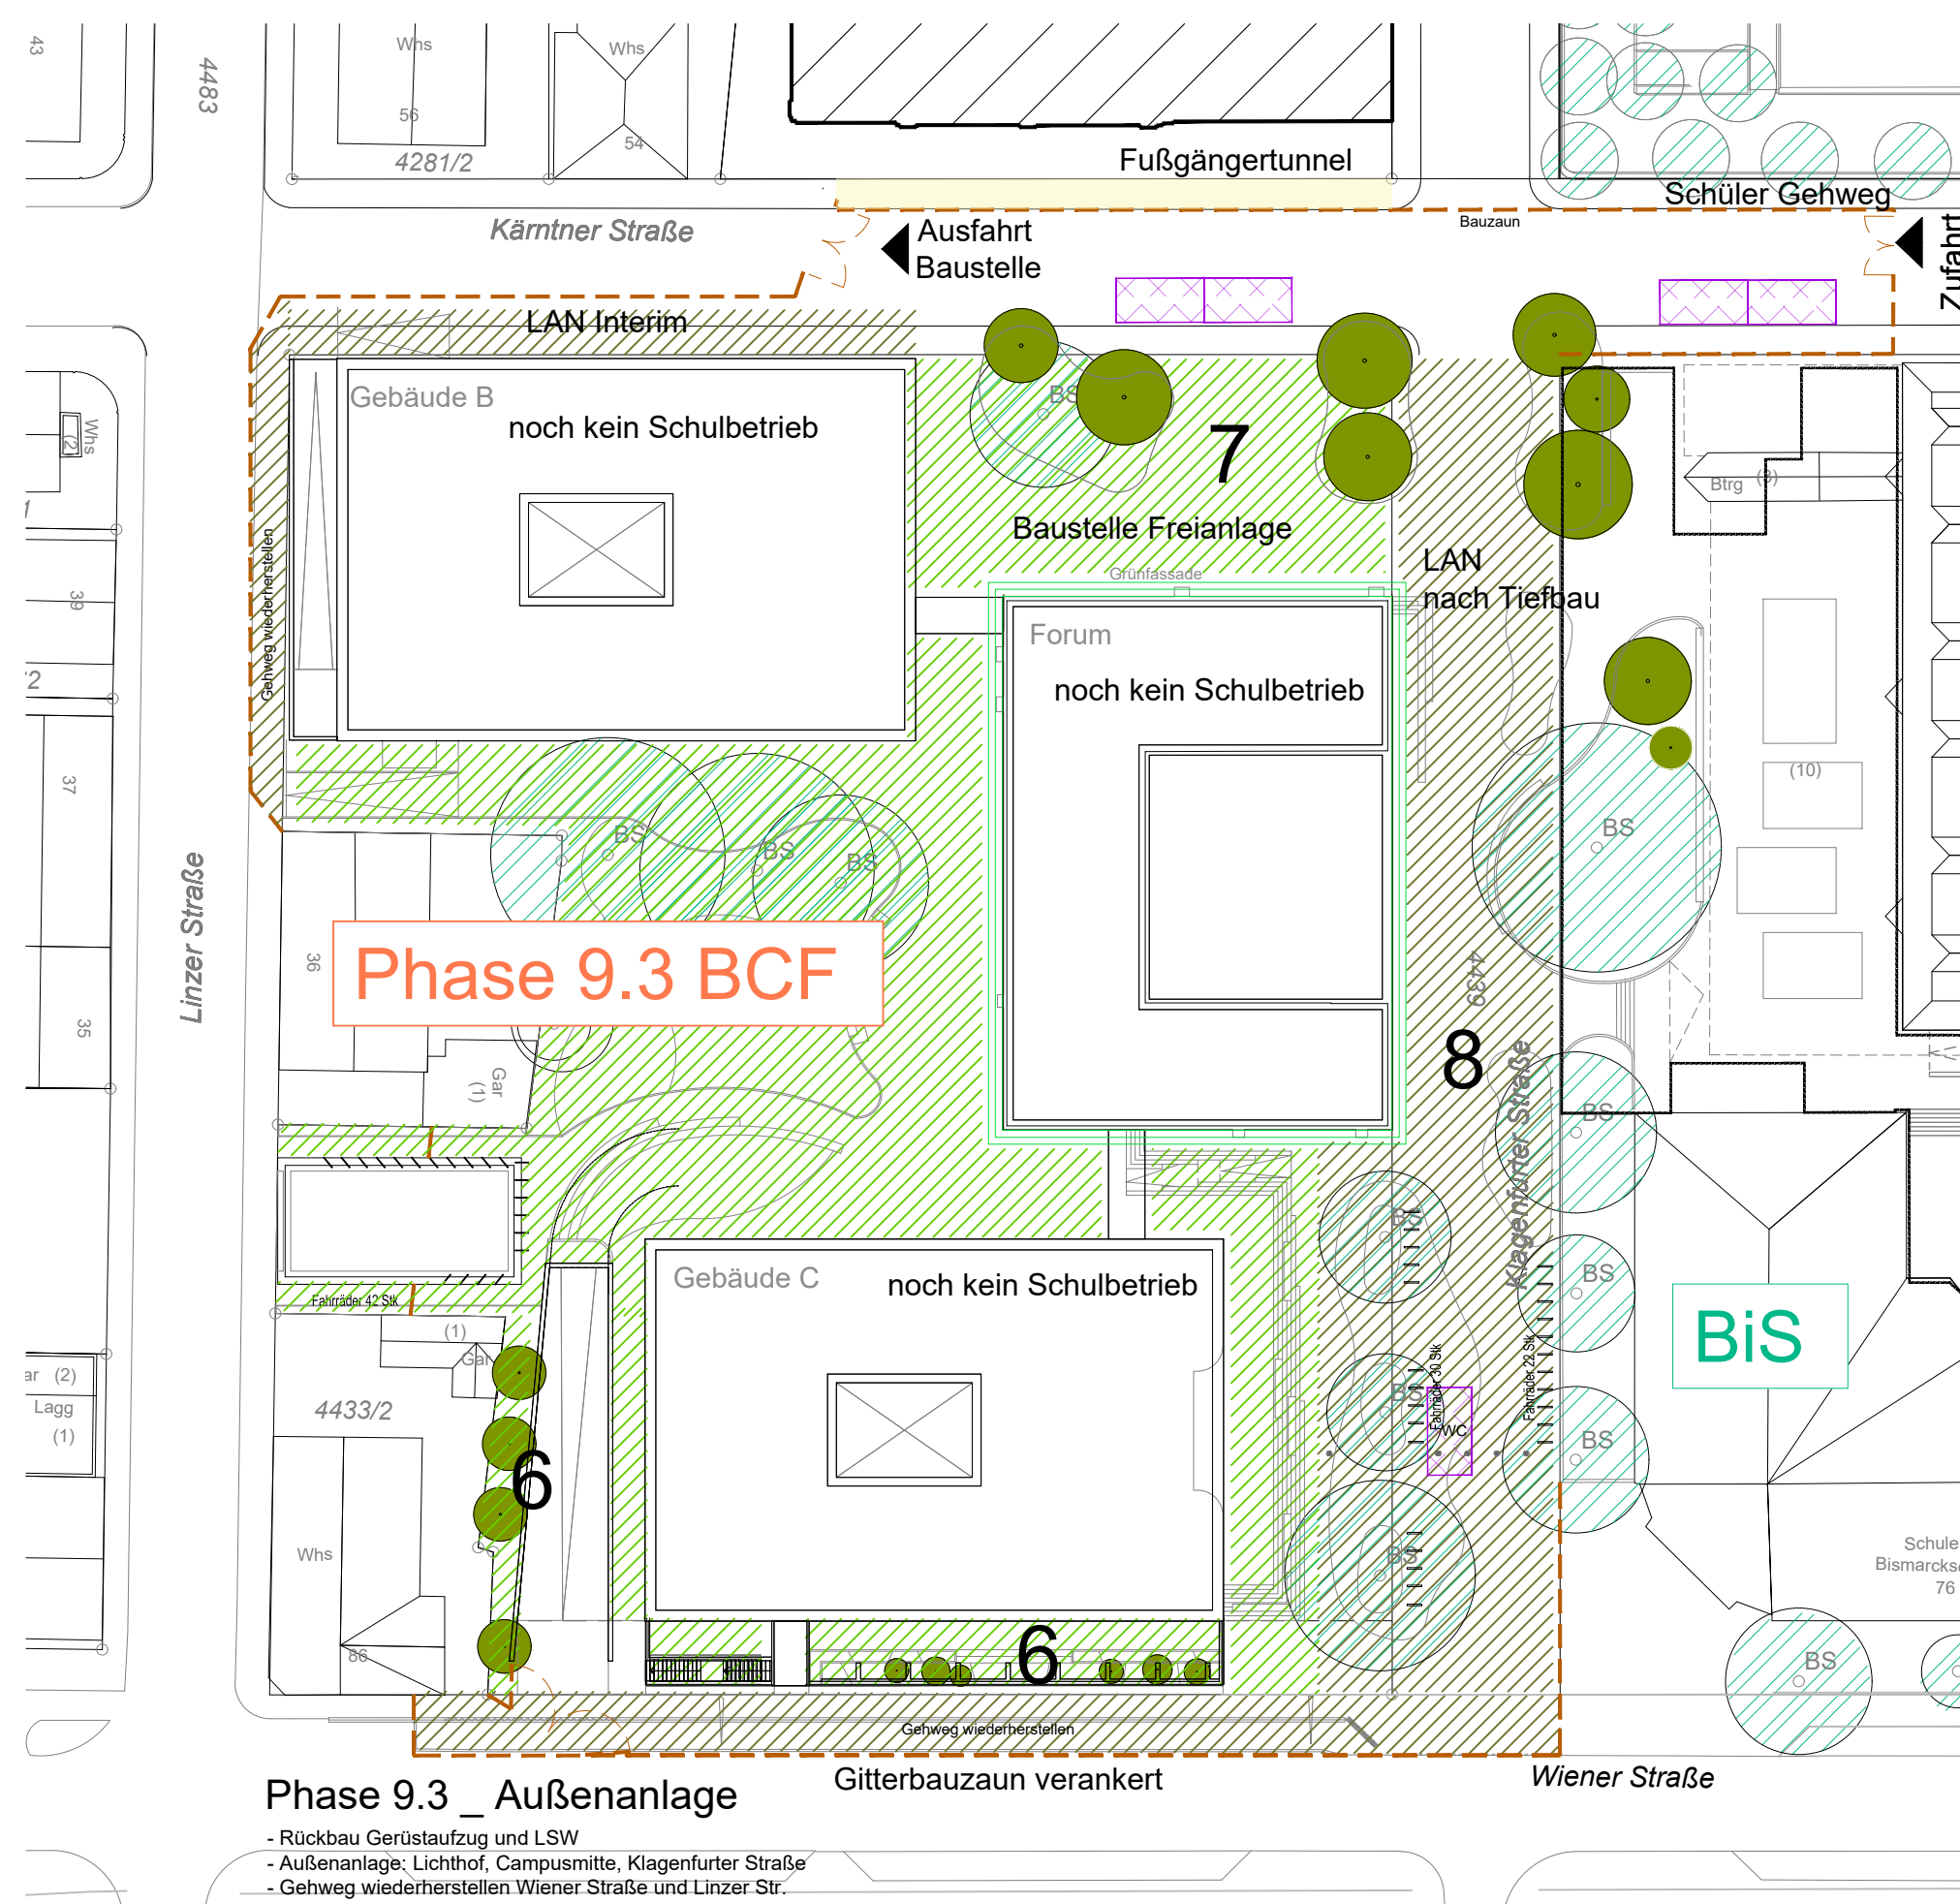
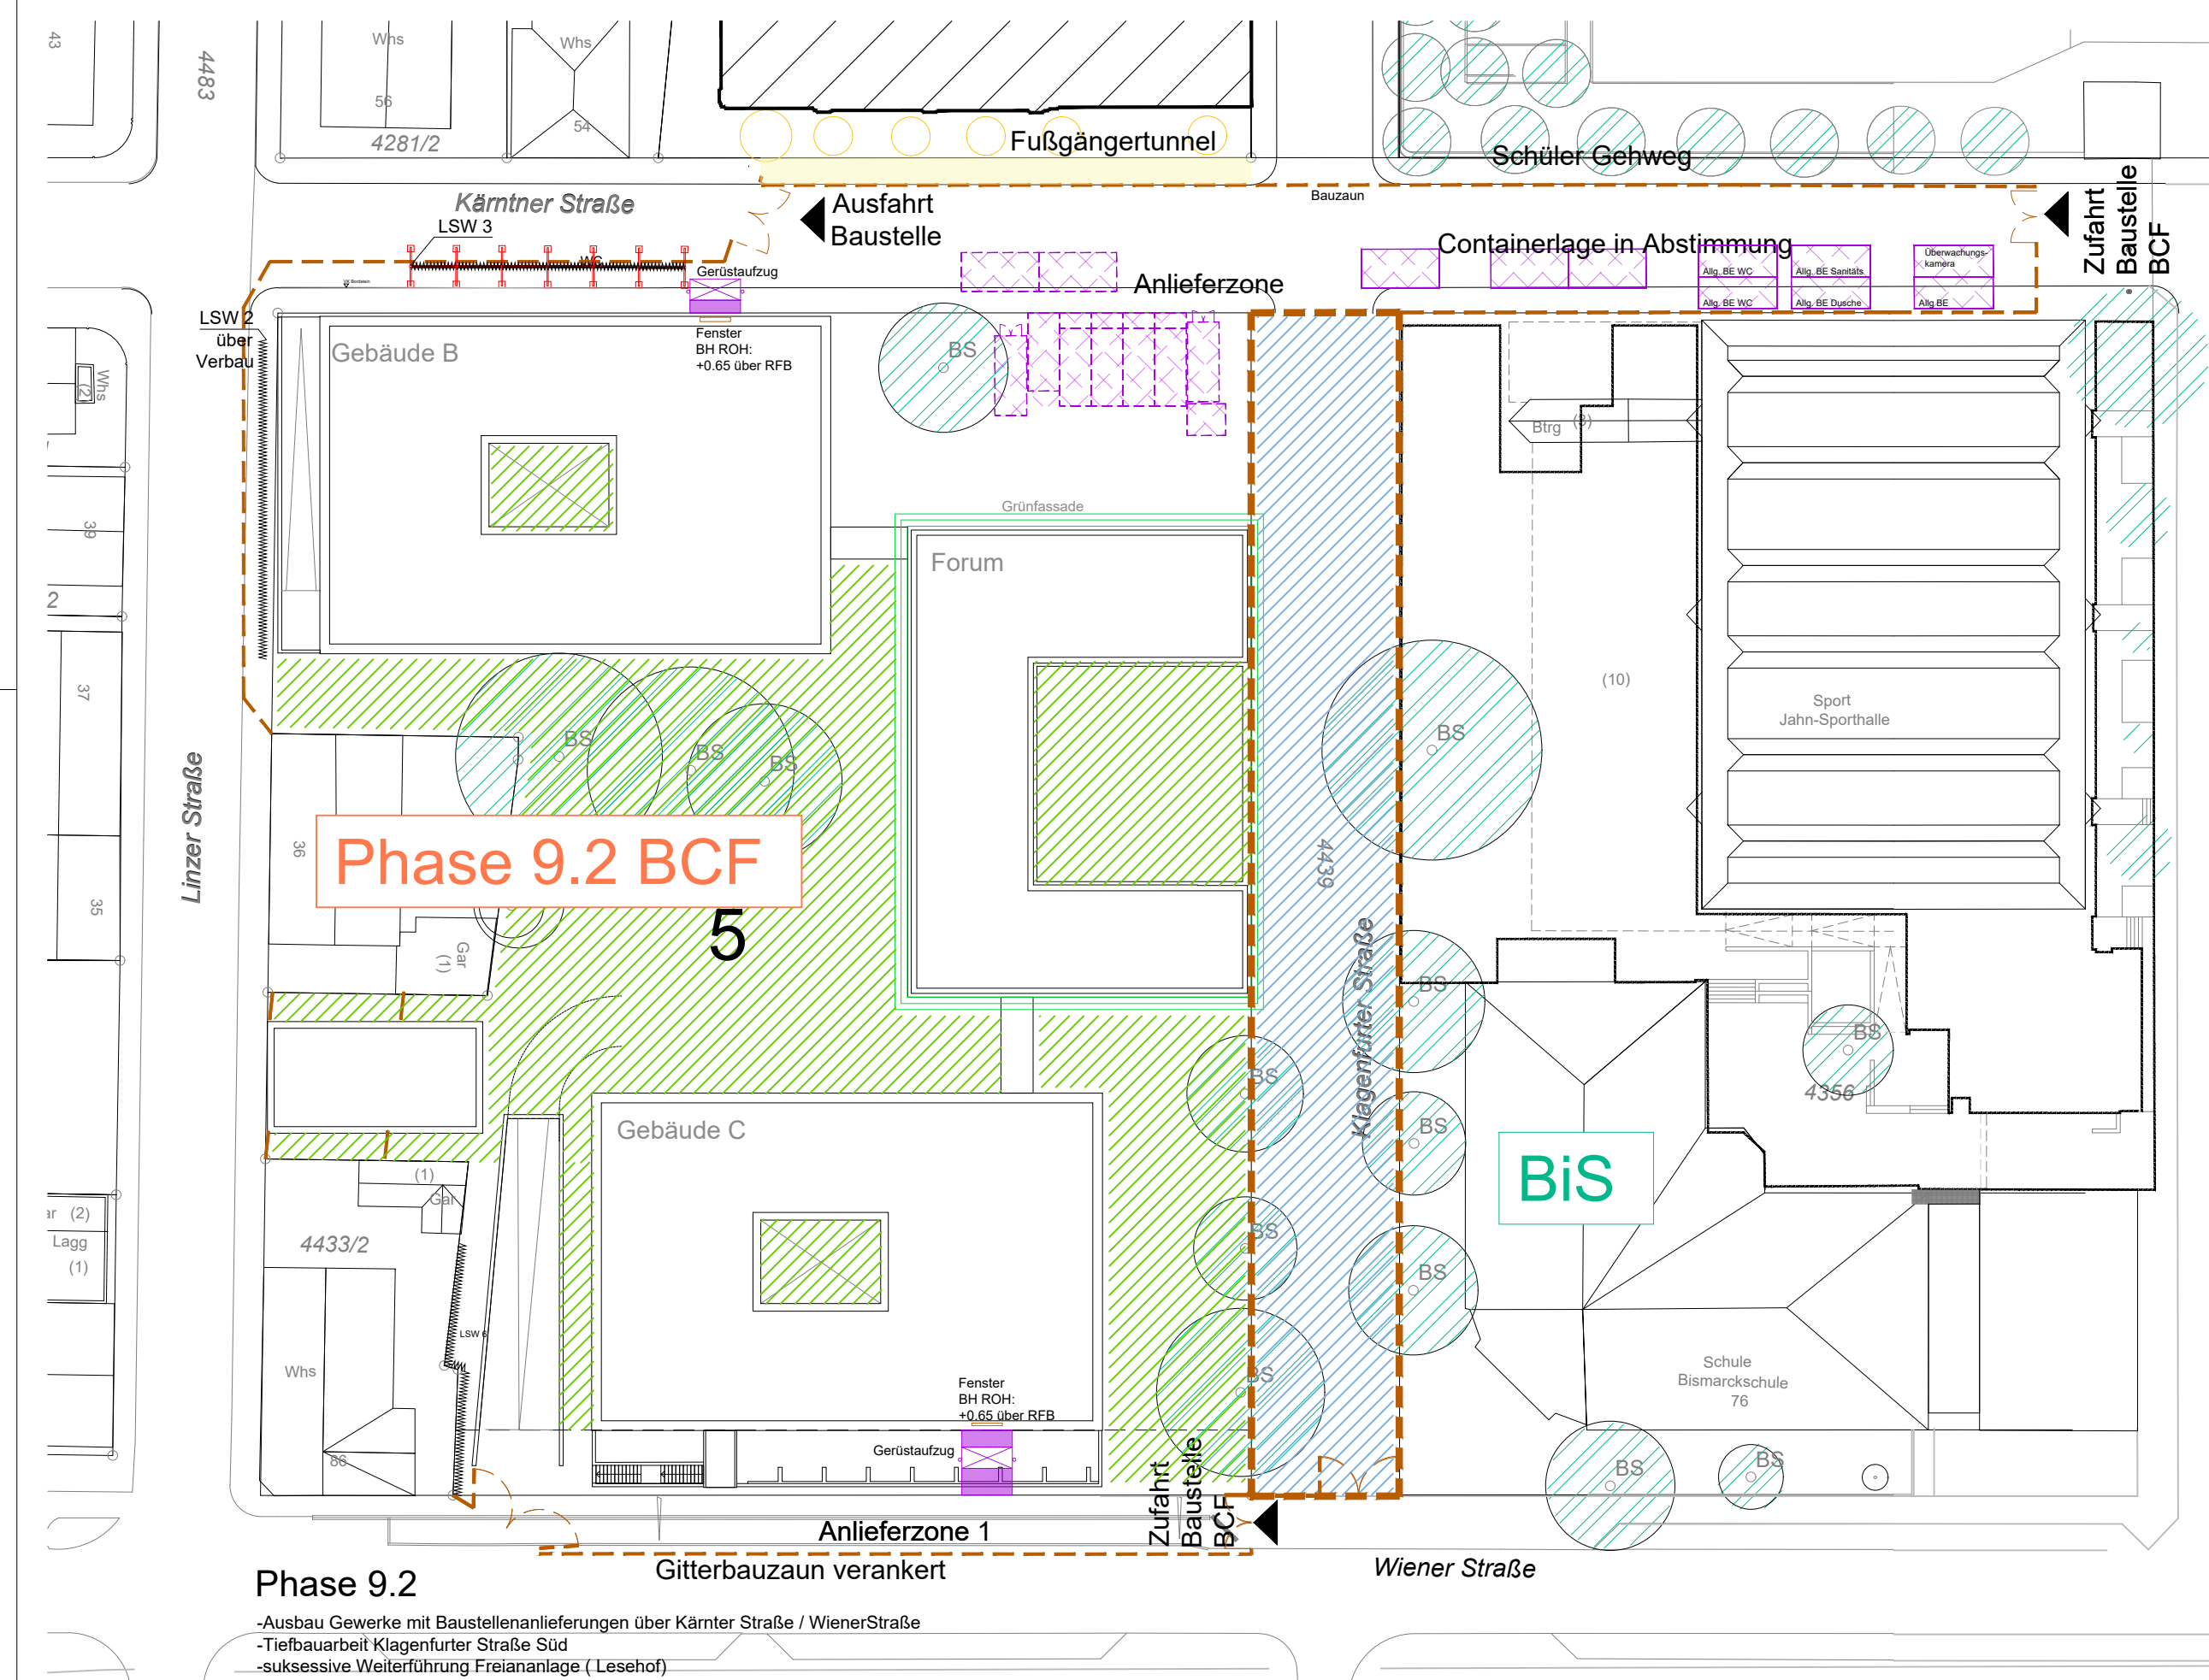
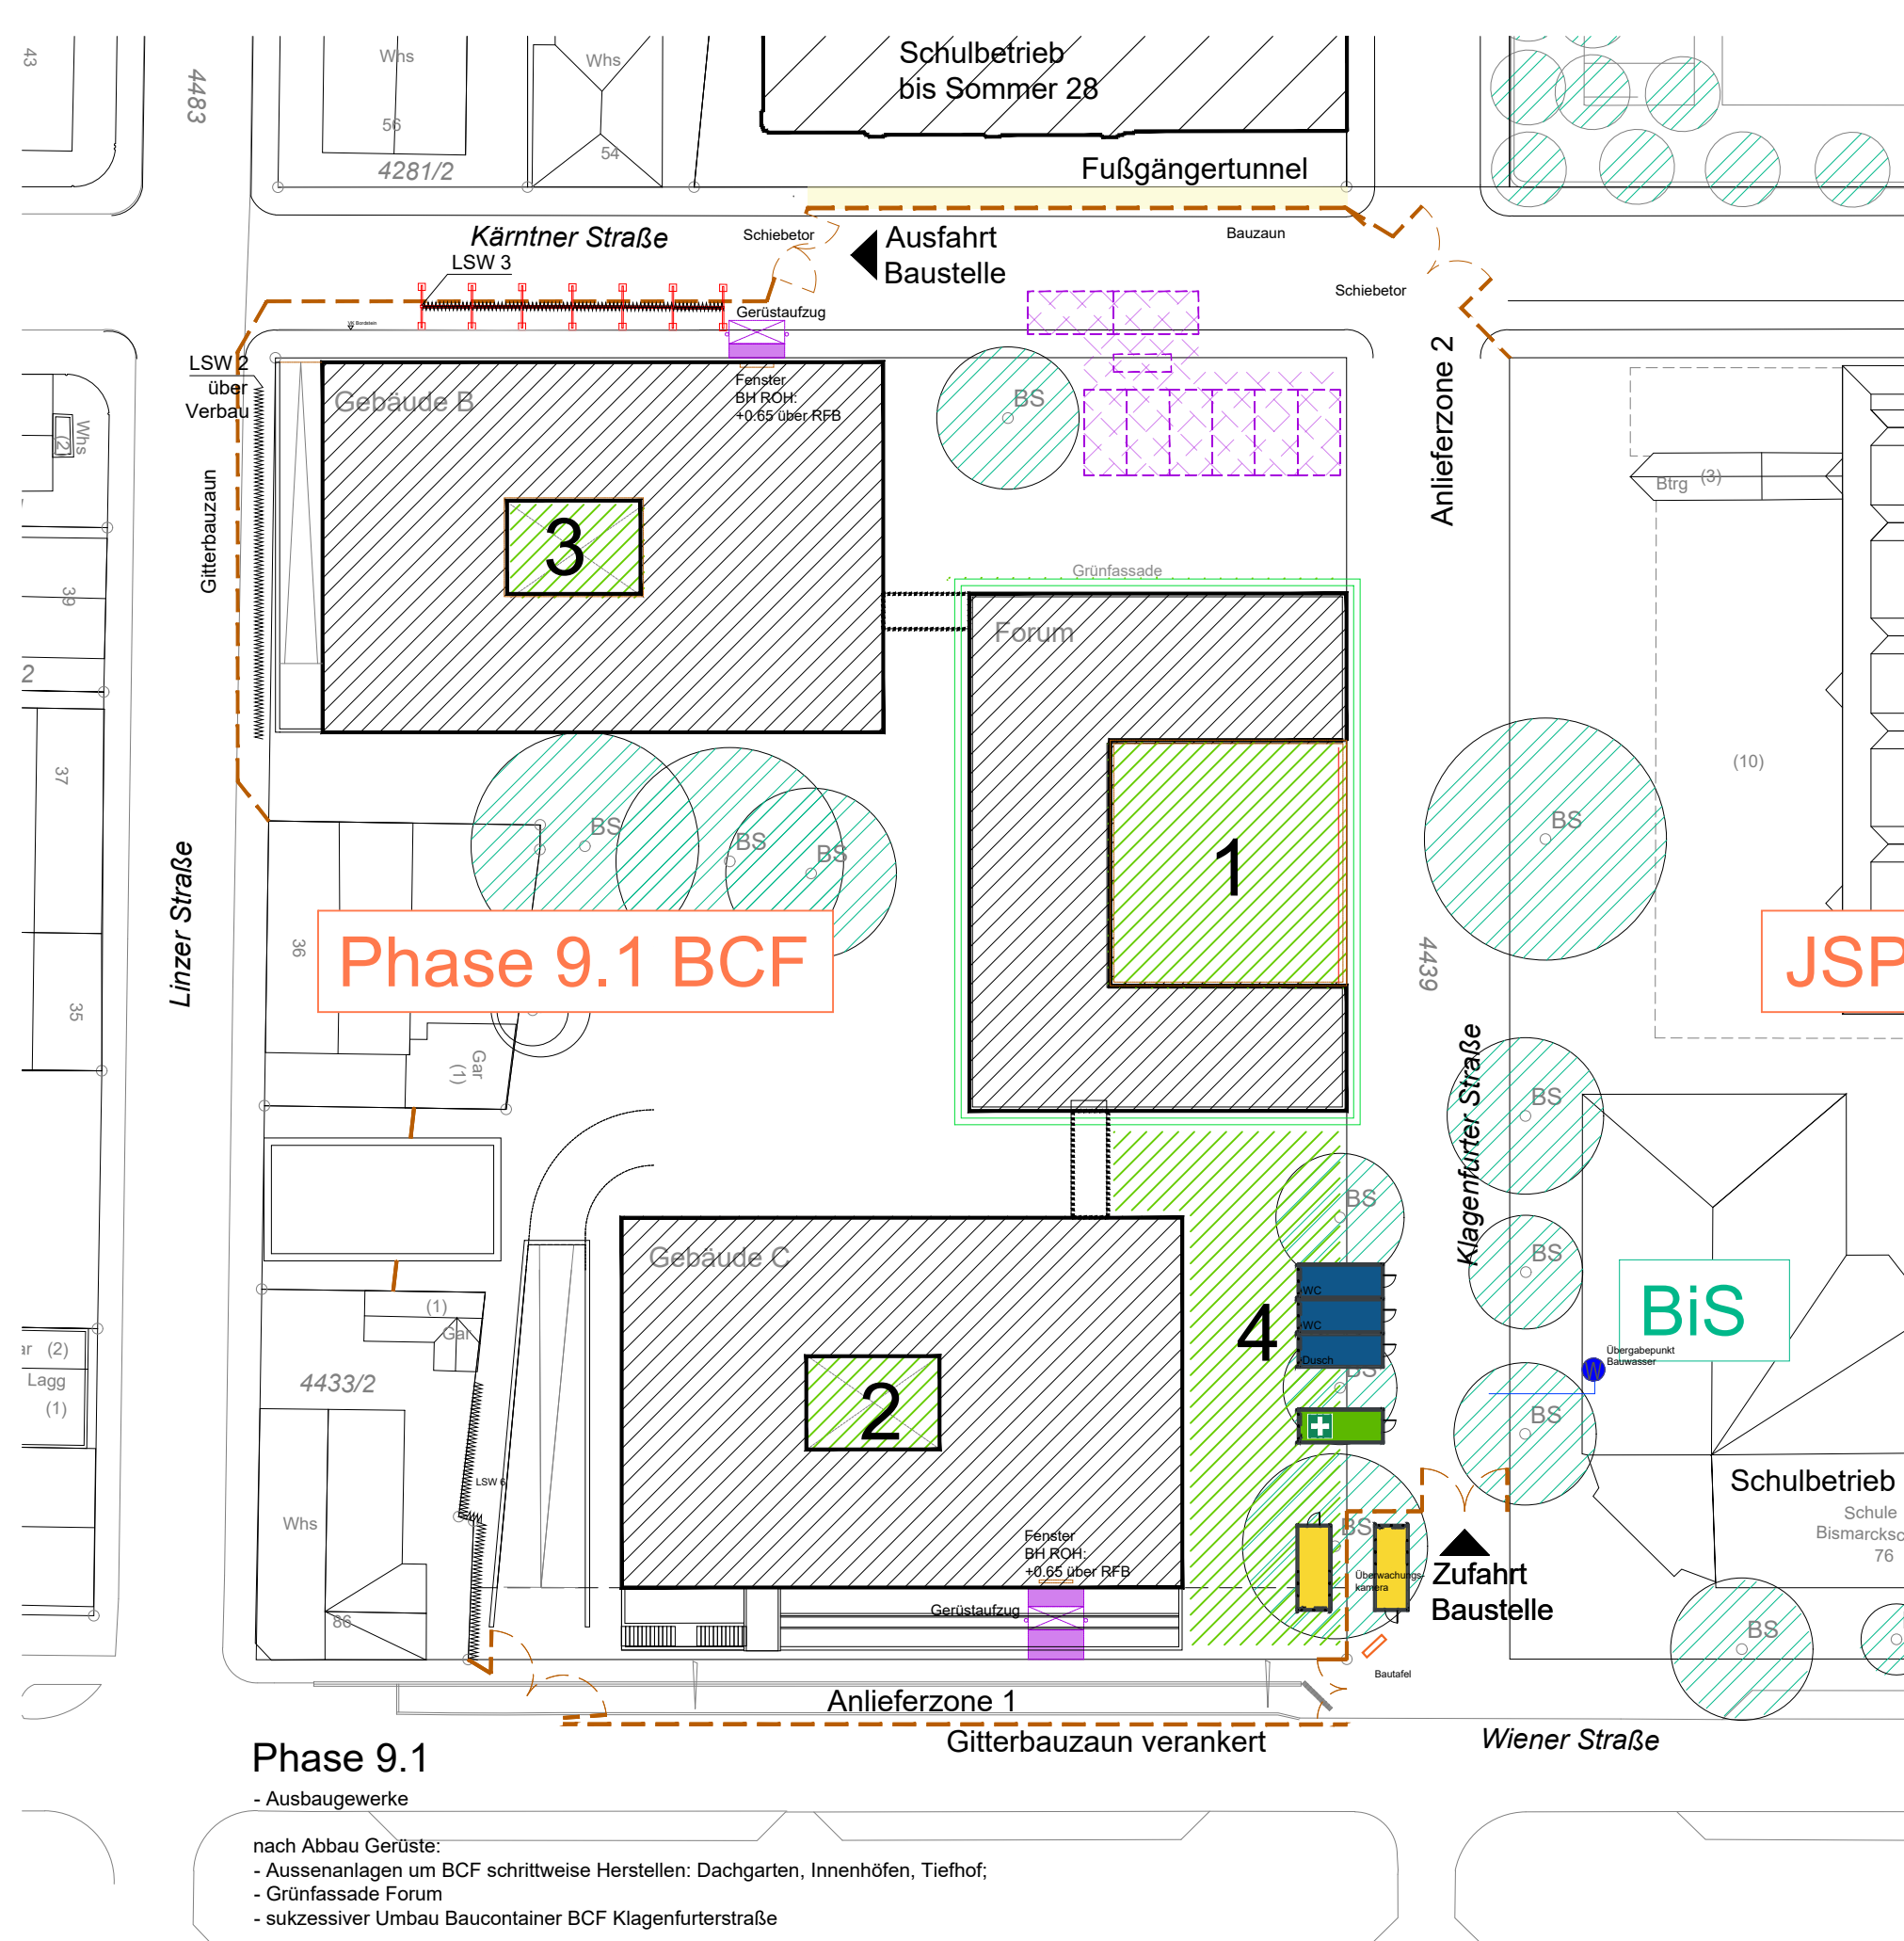


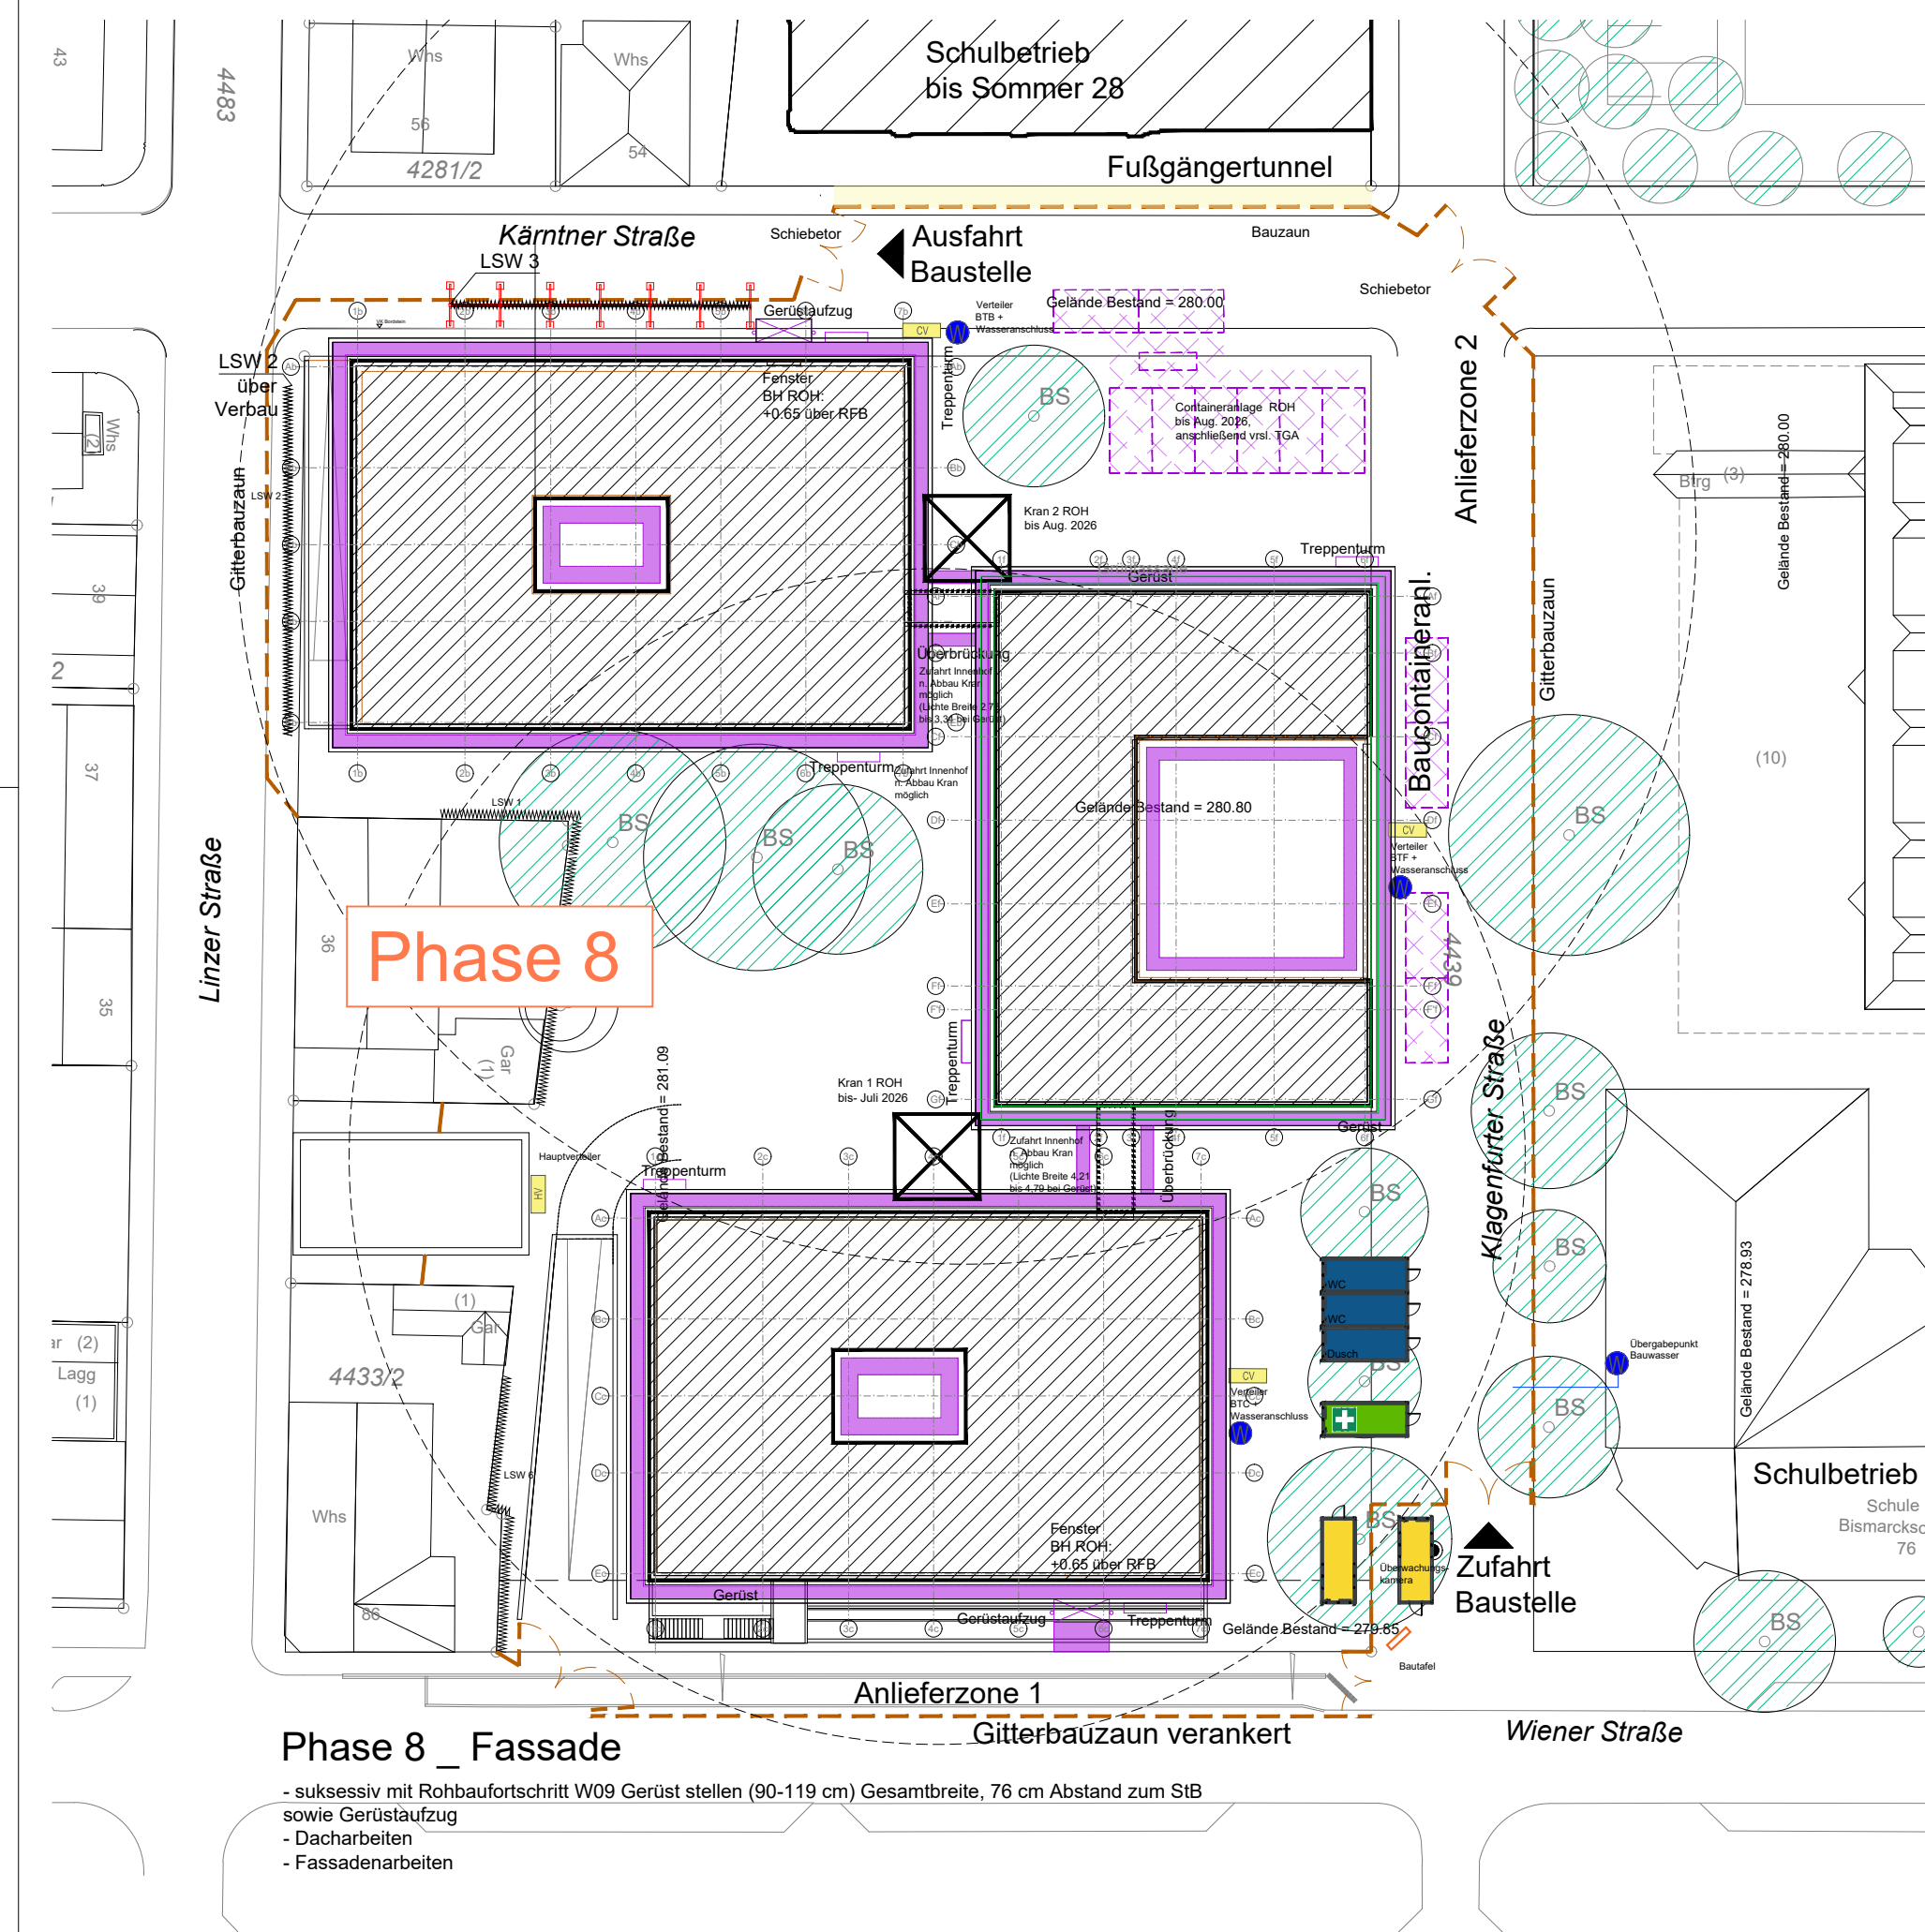

SCF - 6	BAUTEIL	BCF	ERREICH	XX	INHALT	Bauphasenplan	PLANER	ARGE	DATUM	17.07.2025	1:500	PLANSCHL.	SCF-6-BCF-ARGE-UP-XX-BAU-003	INDEX	V1
Landeshauptstadt Stuttgart Hochbauamt												SPORTHALLE S BESTANDSGEBÄUDE A A CLUSTERGEBÄUDE B B F FORUMSGEBÄUDE C TRAFODATENNOTIZEN/ ENTSORGUNGS-GEBÄUDE TDE CLUSTERGEBÄUDE C			
BAUHERR Landeshauptstadt Stuttgart Referat Jugend und Bildung Schulverwaltungsamt															
VERTRETEN DURCH Landeshauptstadt Stuttgart Technisches Referat Hochbauamt - Abteilung Schulbauten Tel.: 0711-216-89772 Fax: 0711-216-89770															
ARCHITEKT ARGE Günter Hermann Architekten + white Sophienstraße 17 70178 Stuttgart Tel.: 0711-60774-0 Fax: 0711-60774-44 E-mail: scf@arge-ghawhite.eu															
PLANVERFASSTER/ FACHPLANER ARGE Günter Hermann Architekten + white Sophienstraße 17 70178 Stuttgart Tel.: 0711-60774-0 Fax: 0711-60774-44 E-mail: scf@arge-ghawhite.eu												PROJEKT NR. 03950002 ±0,00 = 280,00 üNN = OK FFB EG GEB. BCF			
PROJEKT Schulcampus Stuttgart-Feuerbach Neubau und Sanierung Klagenfurter Straße 71, 70469 Stuttgart-Feuerbach															
SCF - 6 - BCF - ARGE - UP - XX - BAU - 003 - V1															
Ausschreibung										HBA NR. ARCHIVIERUNG ORDNUNGSSYSTEM FÜR PLANE		d 1.2			
Bauphasenplan 8-9.1-9.2-9.3 BCF										Maßstab 1:500		Blattgröße 594 x 841			
										Gez./Datum ARGE / 17.07.2025		Geprüft/Datum -/			