
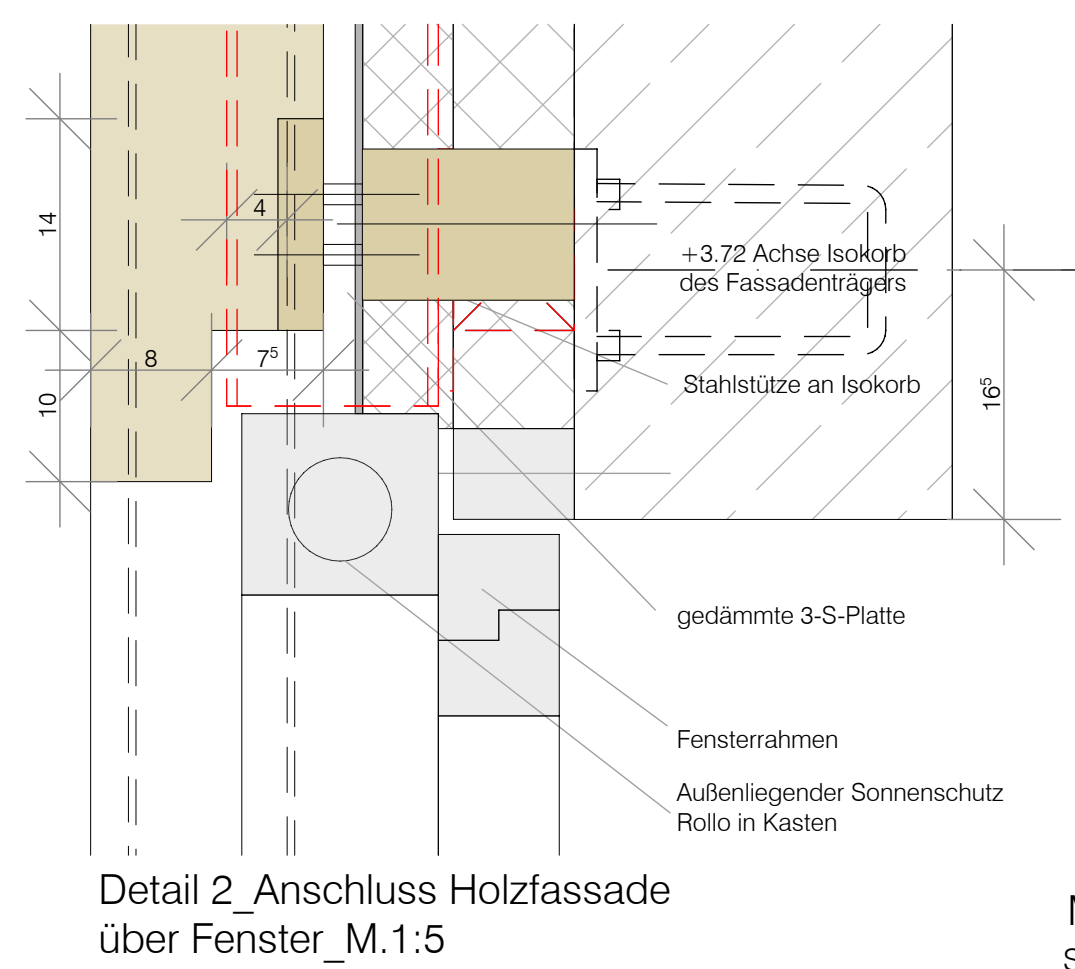
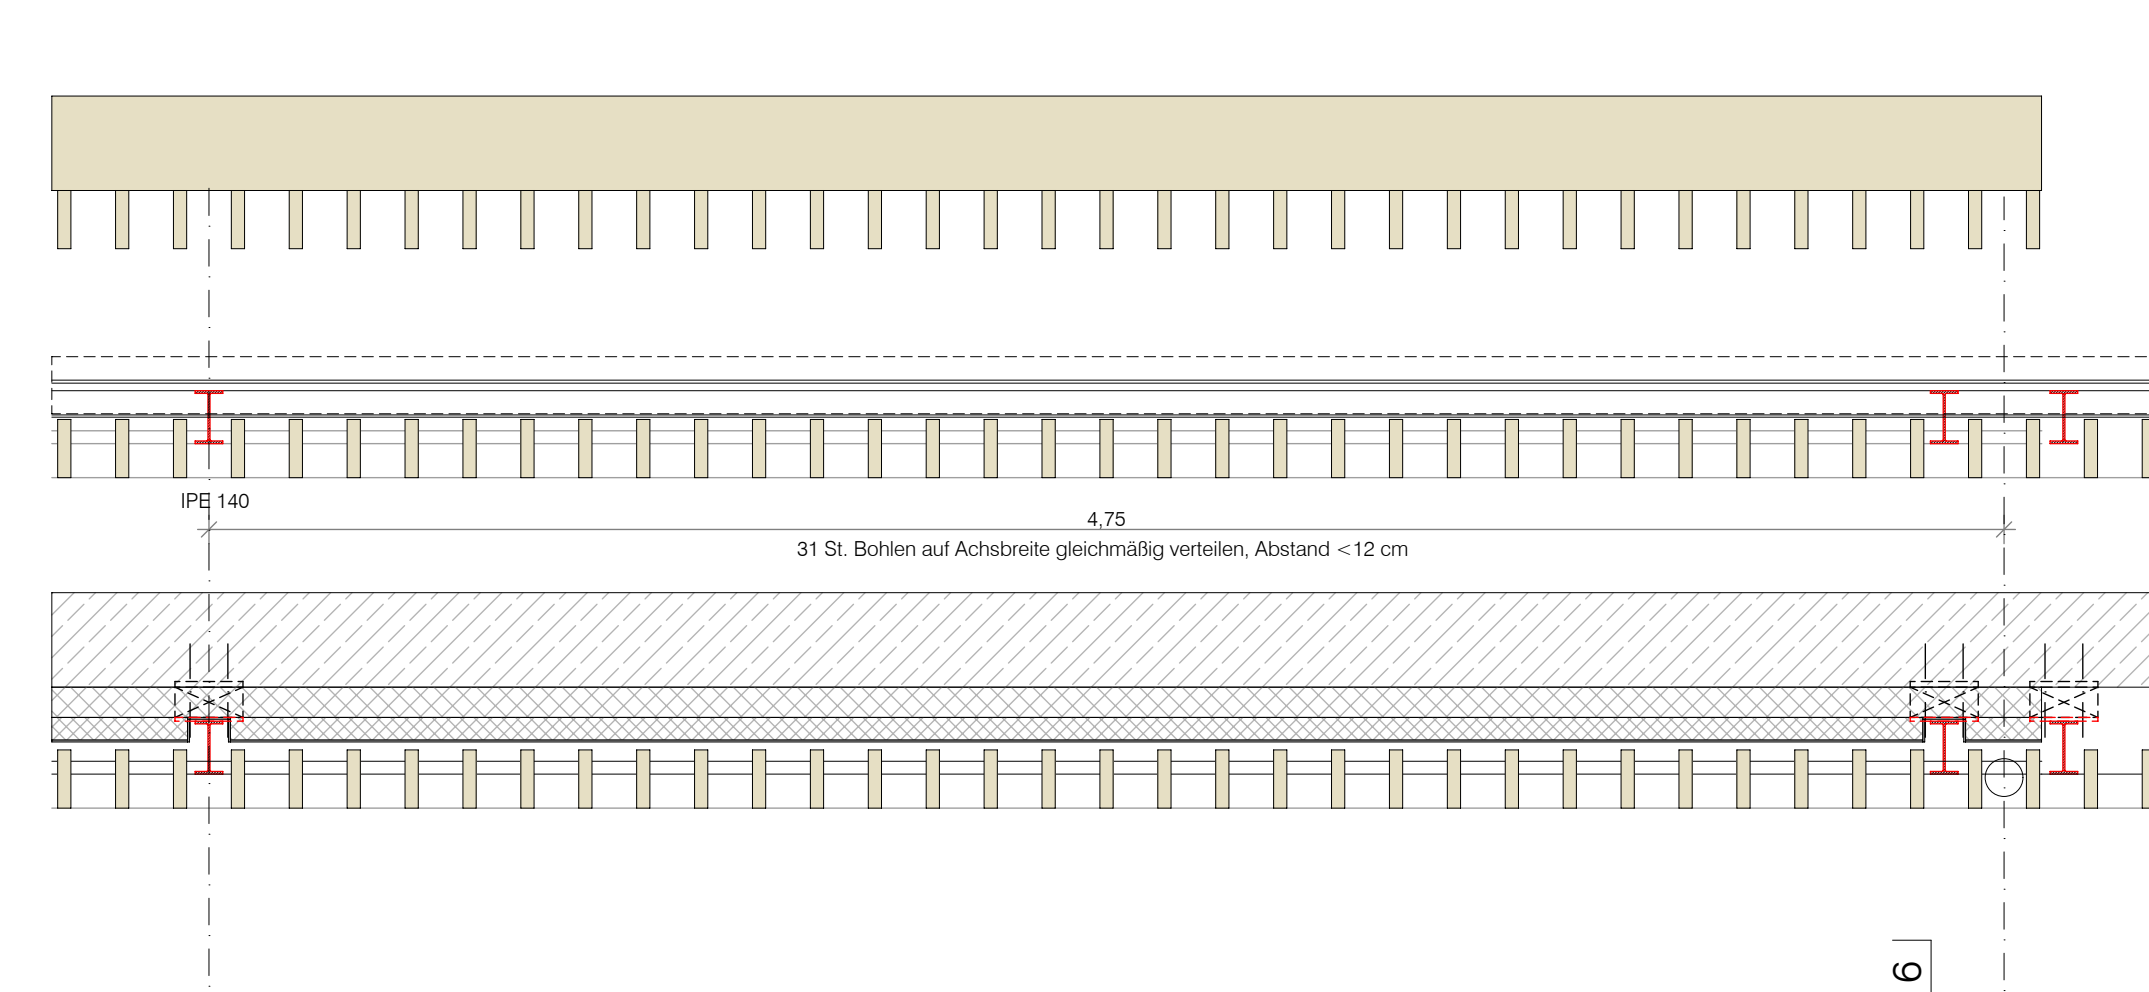
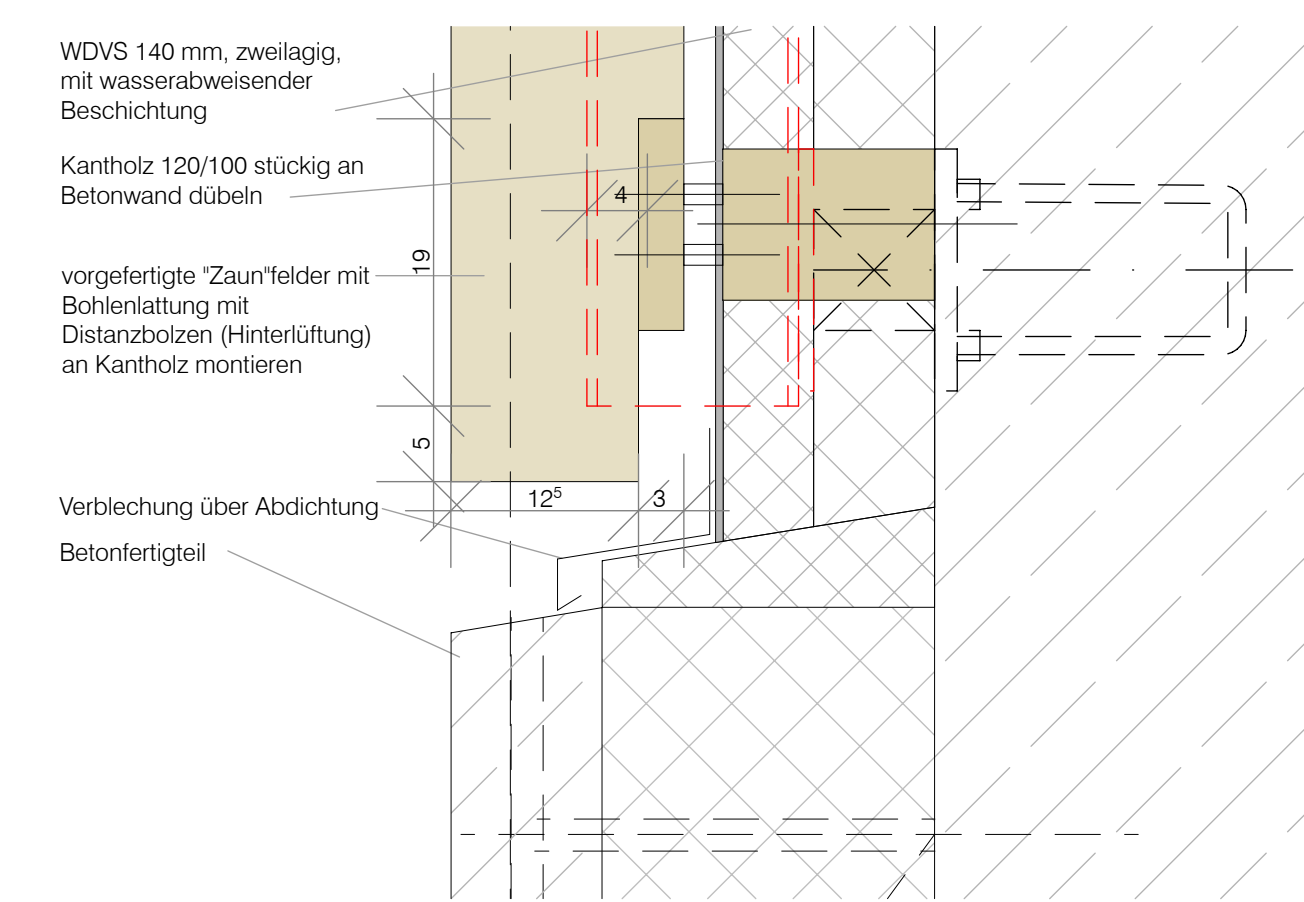


Konstruktion vordimensioniert s. Statik, Genehmigungstatik ist vom AN Stahlbau zu erstellen

rot = Fassadenstützen (Gewerk Stahlbau) als Unterkonstruktion für den "Lattenzaun" (Gewerk Zimmerer)

blau = Randprofil für Dachaufbau

Komplette Konstruktion Stahl, feuerverzinkt

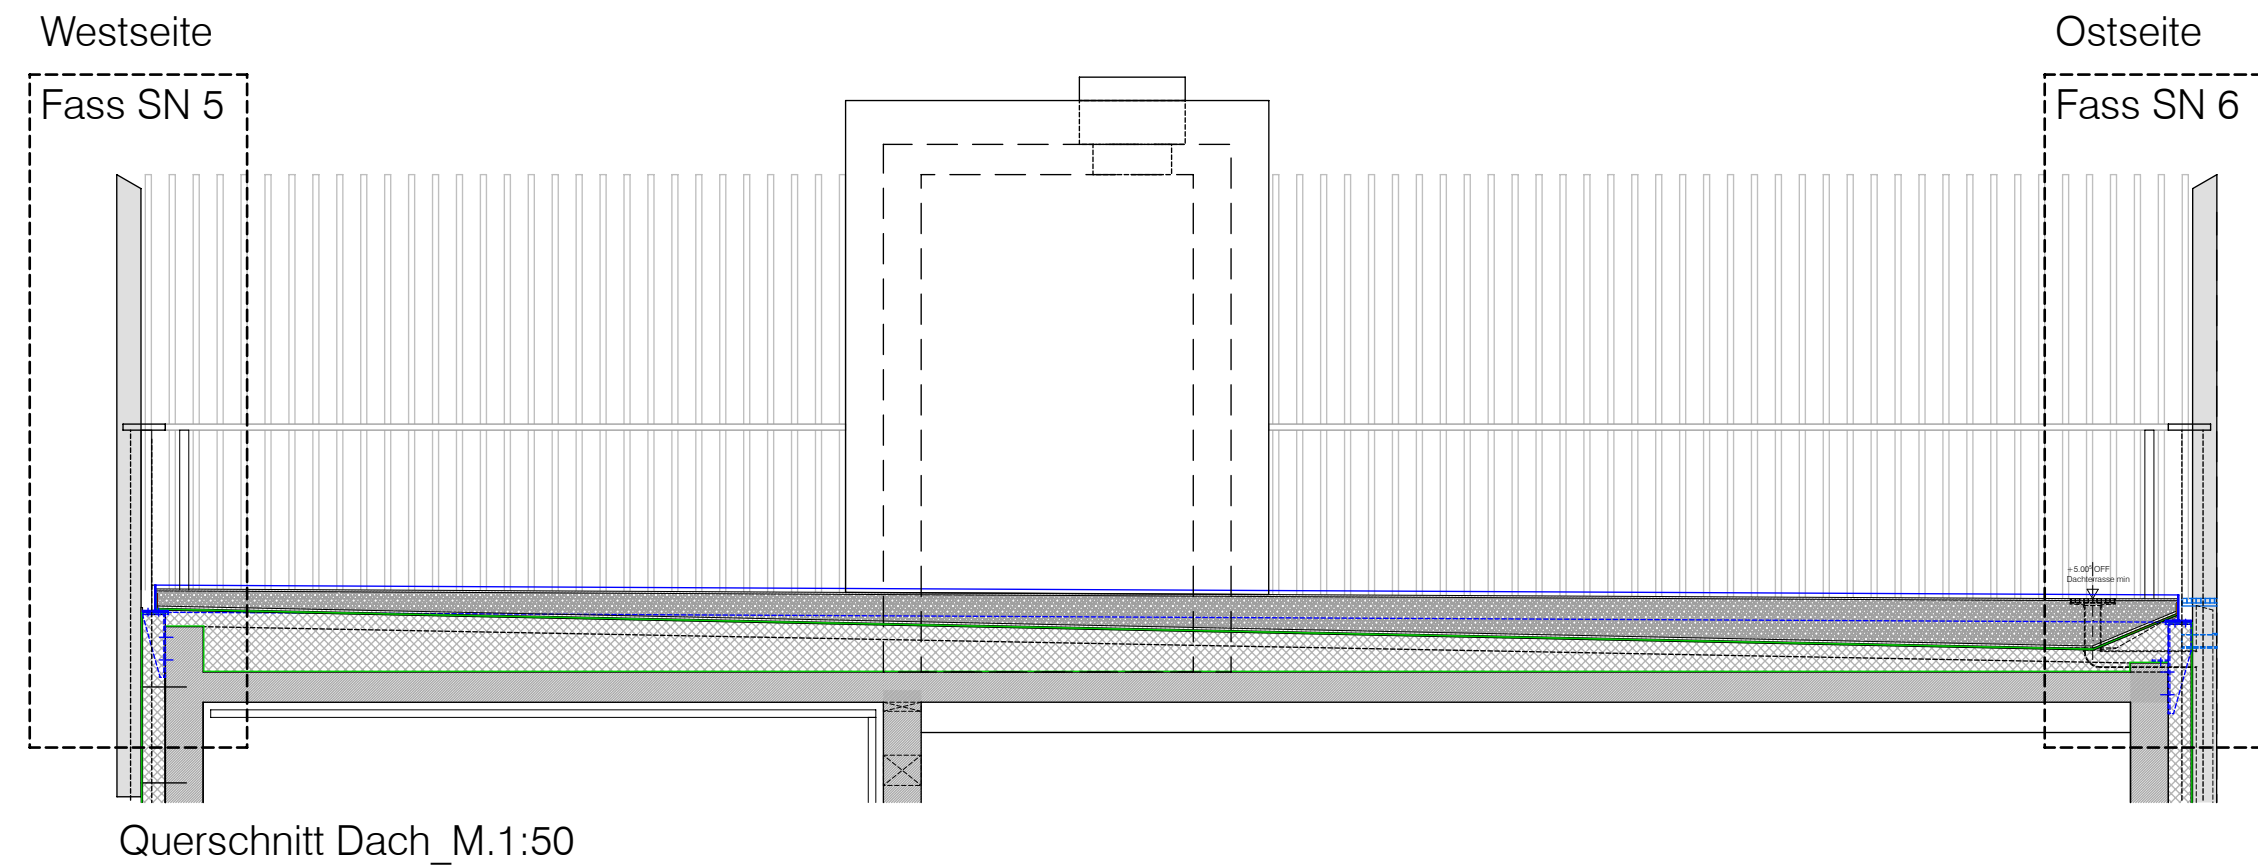

Montageabfolge nach Gewerken:



Schritt 1 Stahlbau (rot) Fassadenstützen an Rohbau-Isokörben montieren, ausstehenden Horizontal-L-Winkel oben achsweise an die Stützen montieren

Schritt 2 Stahlbau (blau) Dachrandprofil (kupiertes IPE 360) auf Konsolen umlaufend auf geplantes Dachgefälle einjustieren und montieren

Schritt 3 Dachdecker Dachaufbau mit Gefäledämmung und Abdichtung,

Schritt 4 Zimmerarbeiten Kanthalholz (stückig) am Fußpunkt an Rohbauwand dübeln, vorgefertigte "Zaunfelder" mit Bohlenlattung auf oberem und unterem Horizontalnagel an Horizontal-Stahl-Profil montieren, Außenwand-Dämmung, Tropfblech montieren

Schritt 5 Zimmerarbeiten umlaufende Massivholzbohle ("Lümmelbrett") auf Horizontalprofil von unten am Stahlwinkel achsweise montieren

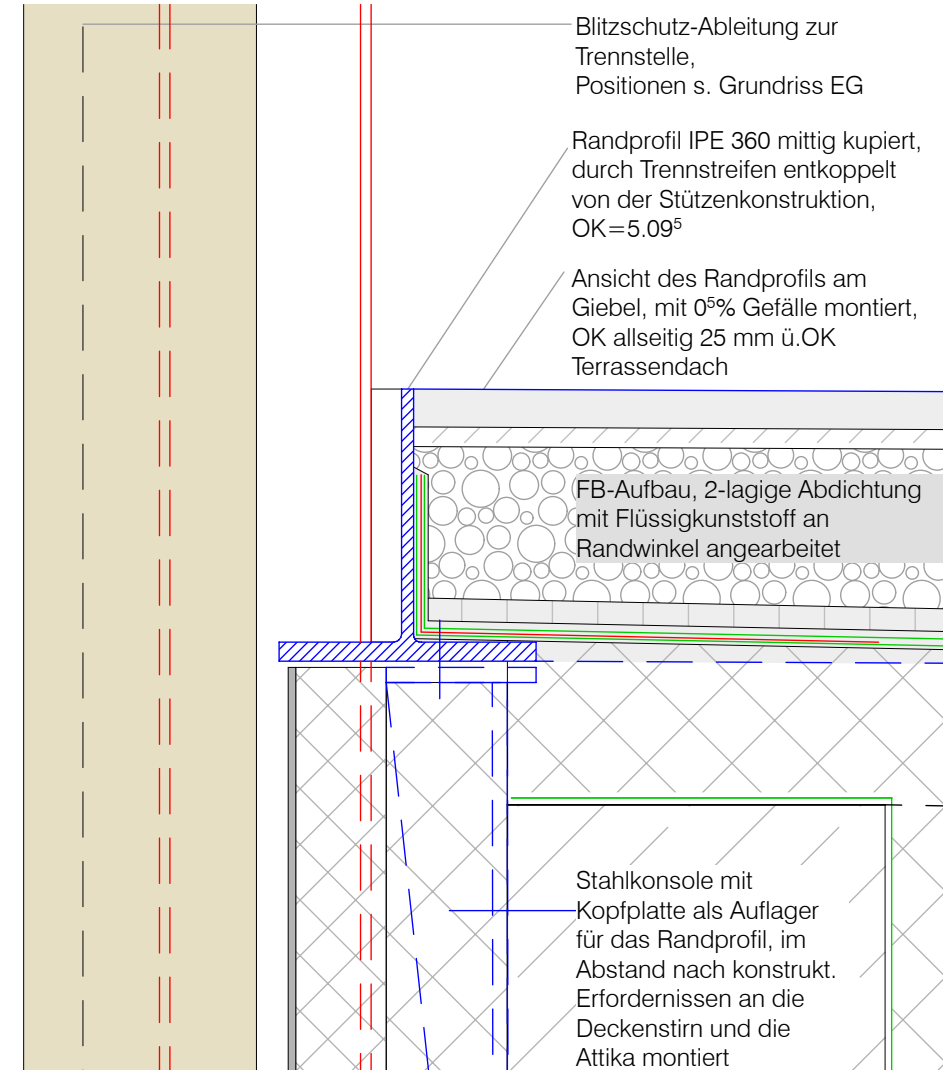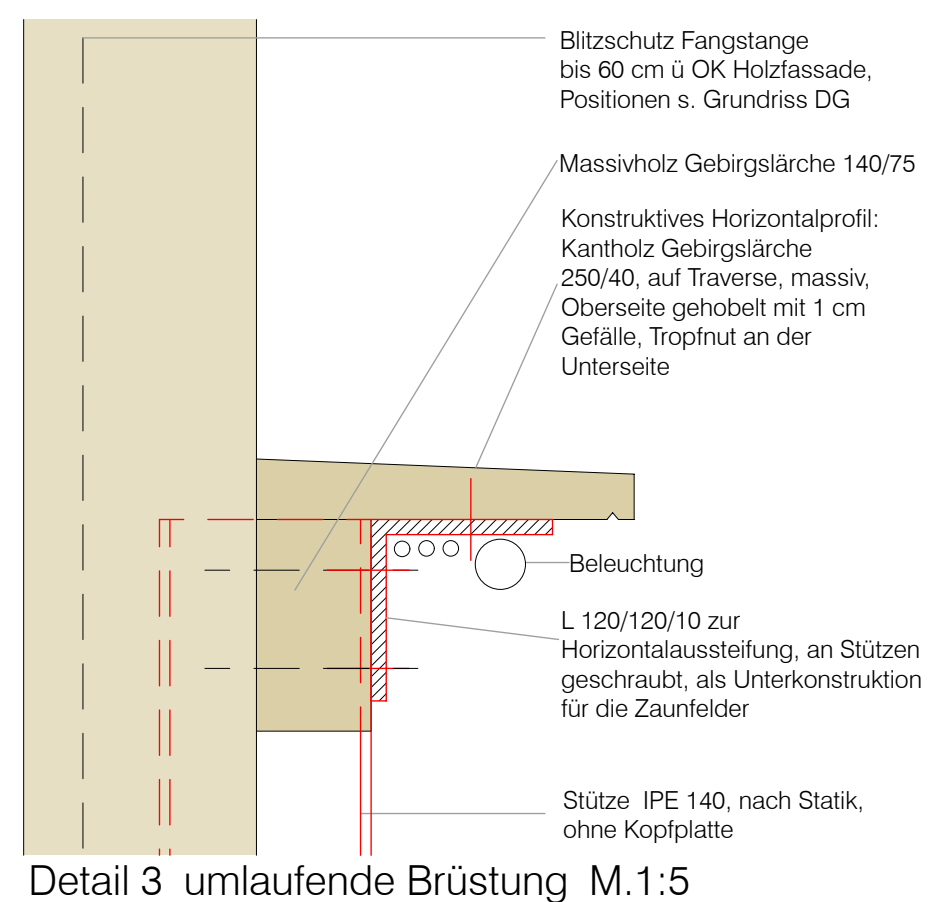

ERSATZBAU JUGENDFREIZEITANRICHTUNG "MAXIM" Charlottenburger Str. 117, 13086 Berlin

Bedarfsfrüher Bezirksamt Parkov von Berlin Abt. Jugend und Familie / Jugendamt Berliner Allee 262-260 13088 Berlin

Baudienstelle Bezirksamt Parkov von Berlin Abt. Schule, Sport u. Facility Management SE Facility Management Storkower Str. 113 10407 Berlin

Ausführungsplanung

+/- 0.00 = + 48.50 UNN - OFF EG

Index	Änderung	Datum	Unterschrift
A	Randwinkel, Dachaufbau	24.09.2025	
B	Holzassade Ergänzungen	19.01.2026	

Fassadenschnitte, Teilsansichten_ West- und Ostseite			
Maßstab	1:20 / 1:5	Bearbeiter: JQ/AK	
Stand	30.04.2025		
Blattgröße	145 x 59,4	Blatt-Nr.	
Datename	Maxim_Ausführungsplanung_GR SN AN.pln	A_AP 3.02.B	

Ausschreibungsplan