
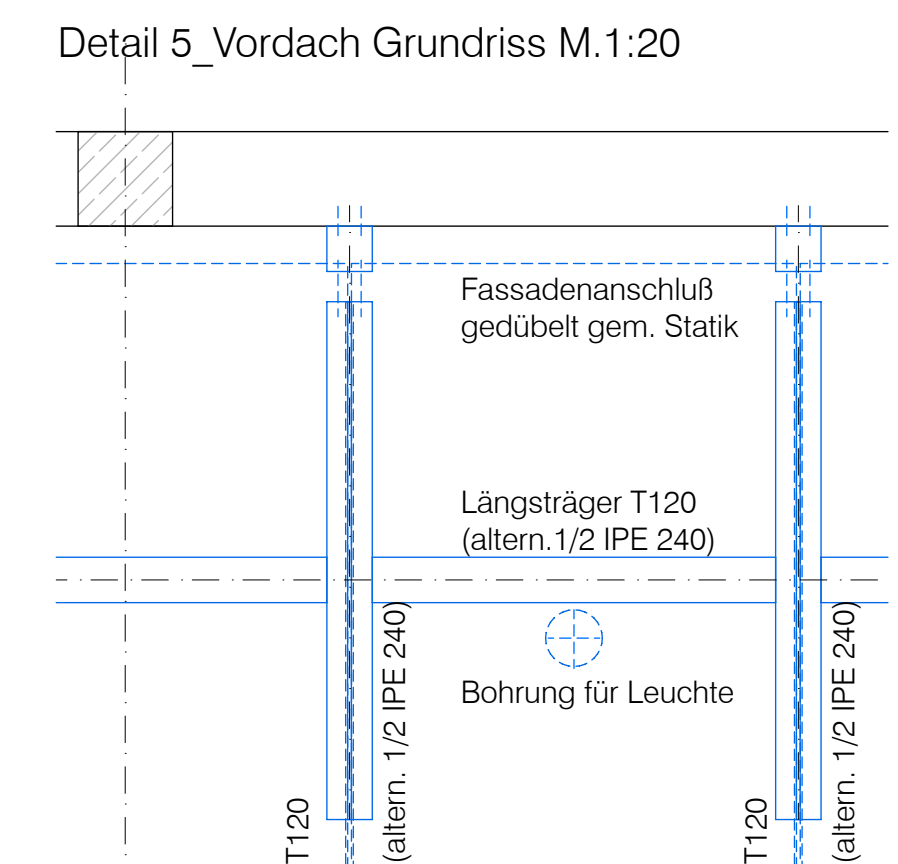
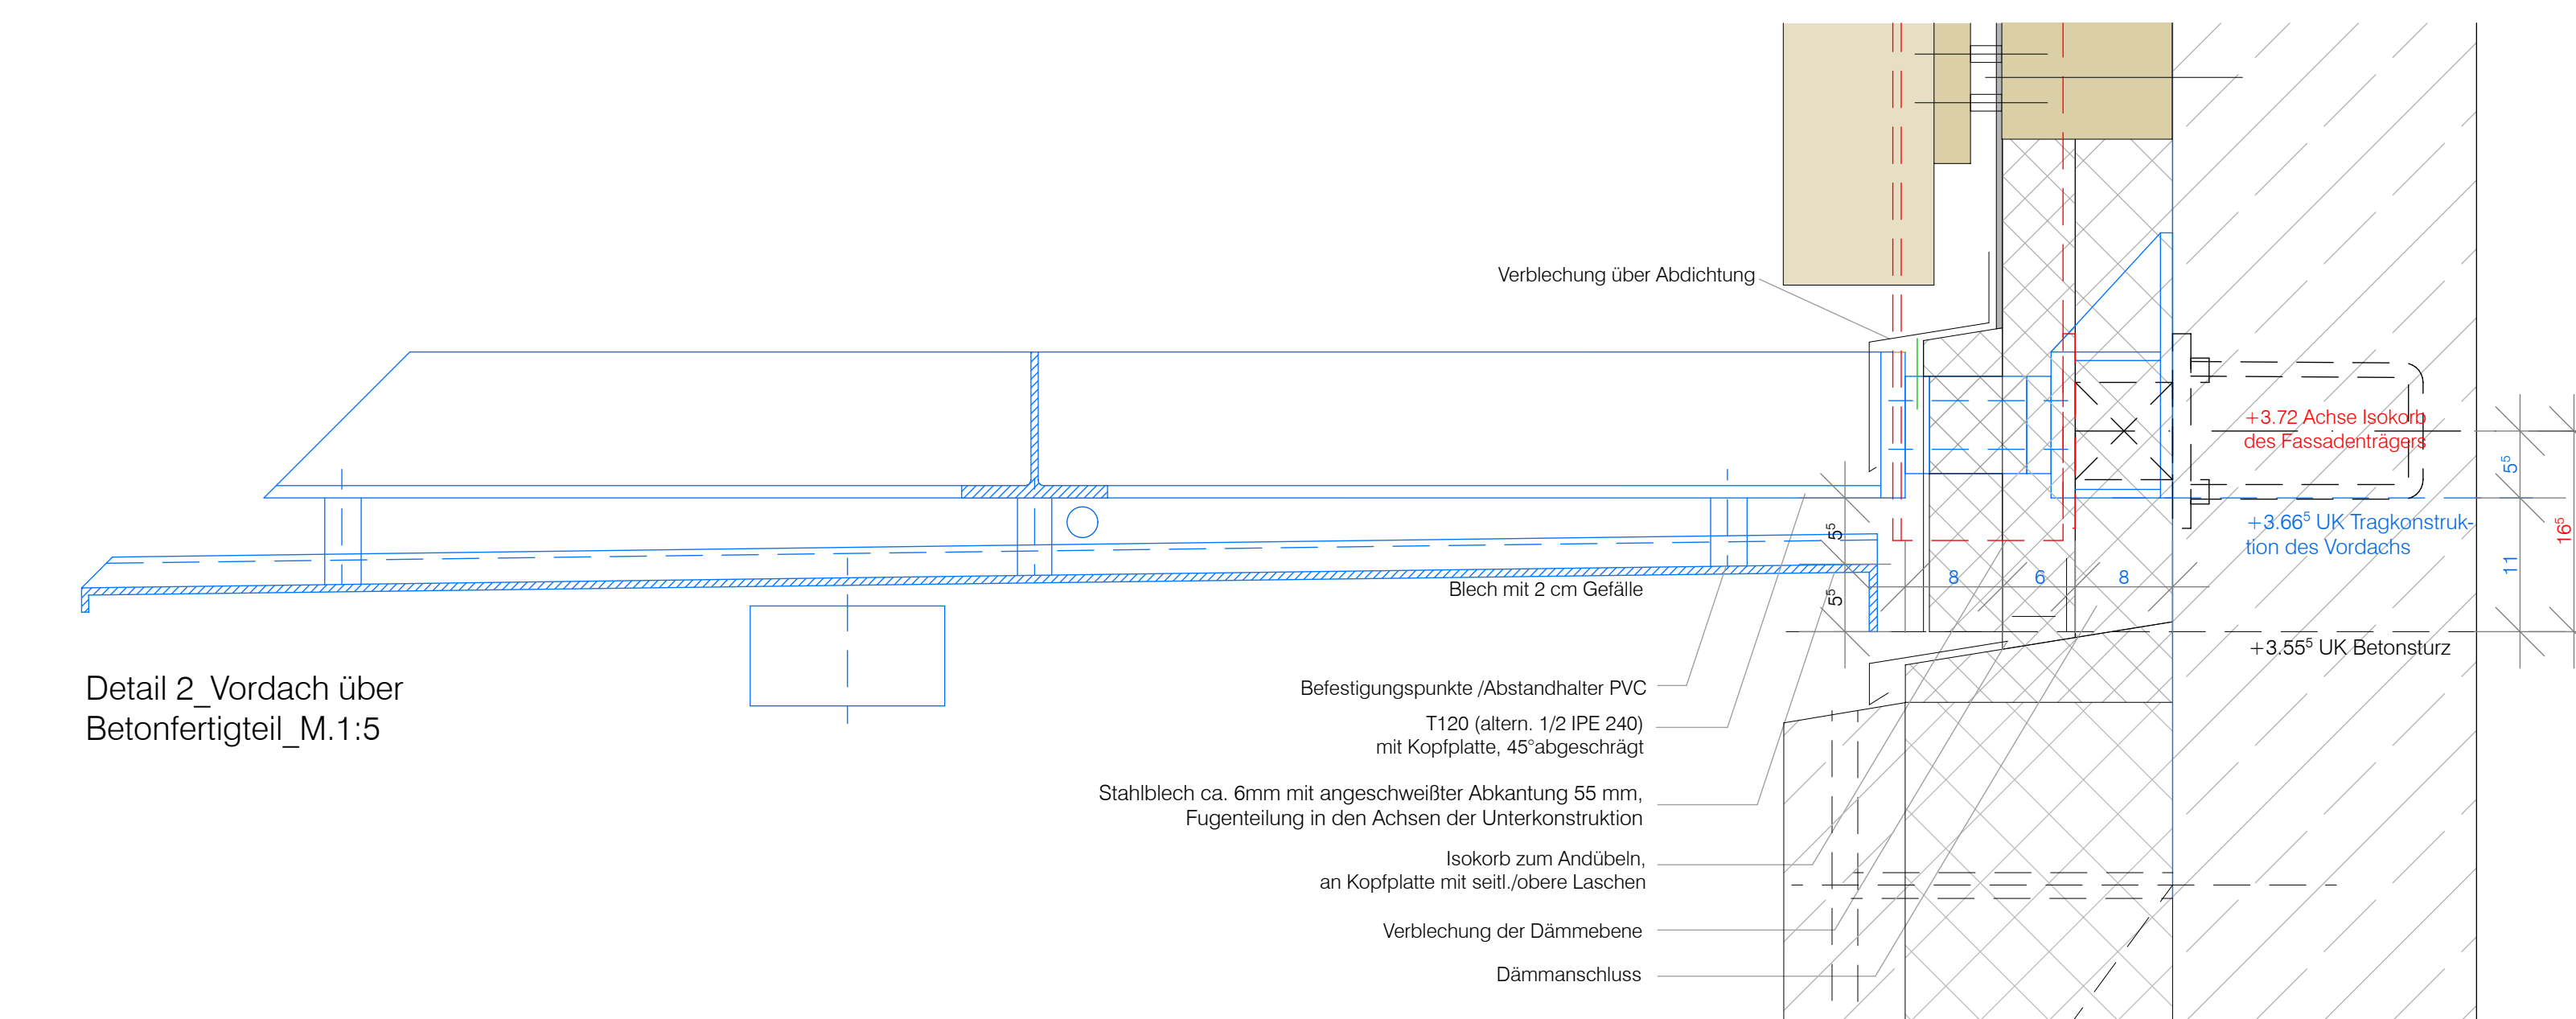
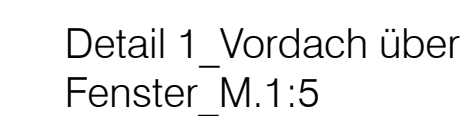
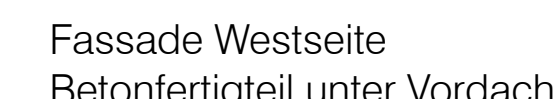
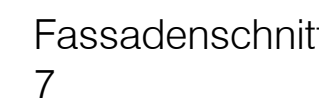


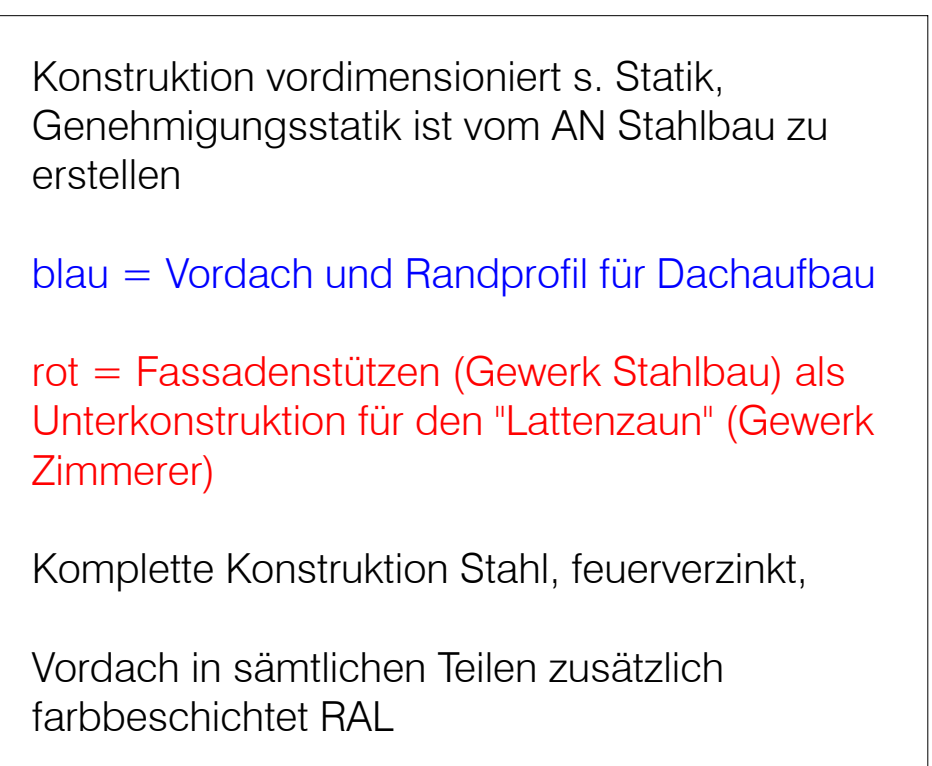

ERSATZBAU JUGENDFREIZEITENRICHTUNG 'MAXIM'		3.
Charlottenburger Str. 117, 13086 Berlin		
Bearbeiter	Bezirkspark Pankow von Berlin Abt. Jugend und Familie / Jugendamt Berliner Allee 252-260 13088 Berlin	
Baudienstelle	Bezirkspark Pankow von Berlin Abt. Schule, Sport u. Facility Management SE Facility Management Stonower Str. 113 10407 Berlin	

Ausführungsplanung
+/- 0,00 = + 48,50 ÜNN = OFFEG

			
Index	Änderung	Datum	Unterschrift
A	Randwinkel, Dachaufbau	24.09.2025	
B	Holzassade Ergänzungen	19.01.2026	

Ausschreibungsplan

Fassadenschnitte, Teilansichten_mit Vordach und Podest		Bearbeiter: JG Blatt-Nr. A AP 3.03
Maßstab	1 : 20/1:5	
Stand	30.04.2025	
Blattgröße	145 x 59,4	
Dateiname	Maxim Ausführungsplanung_GR AN AN.pln	