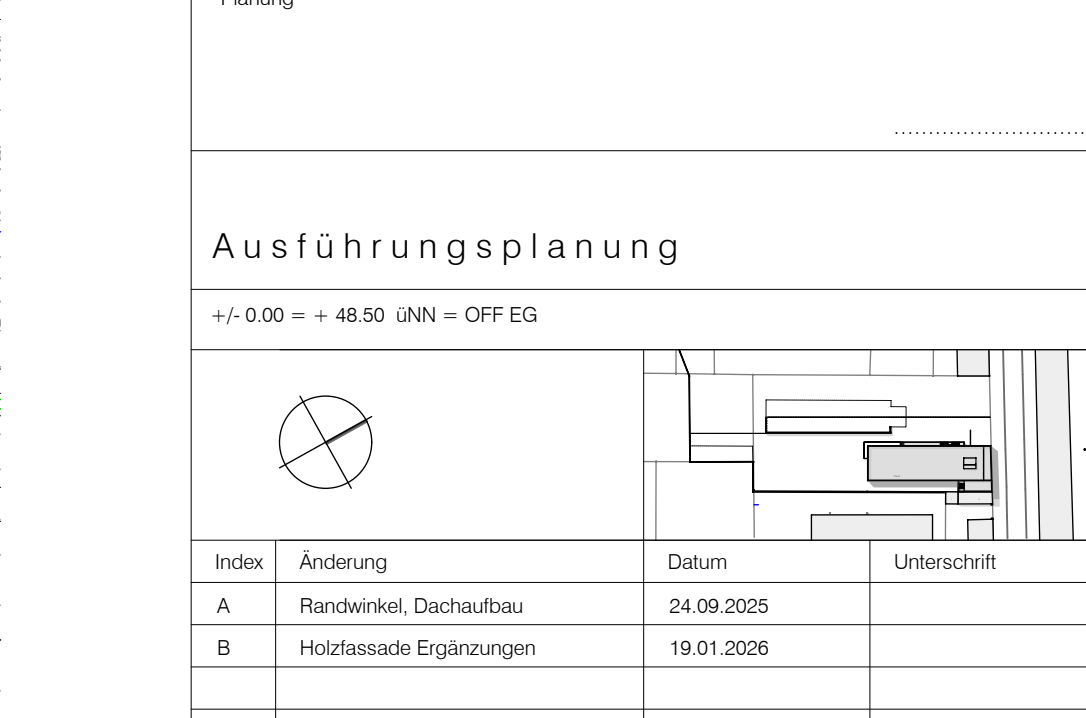
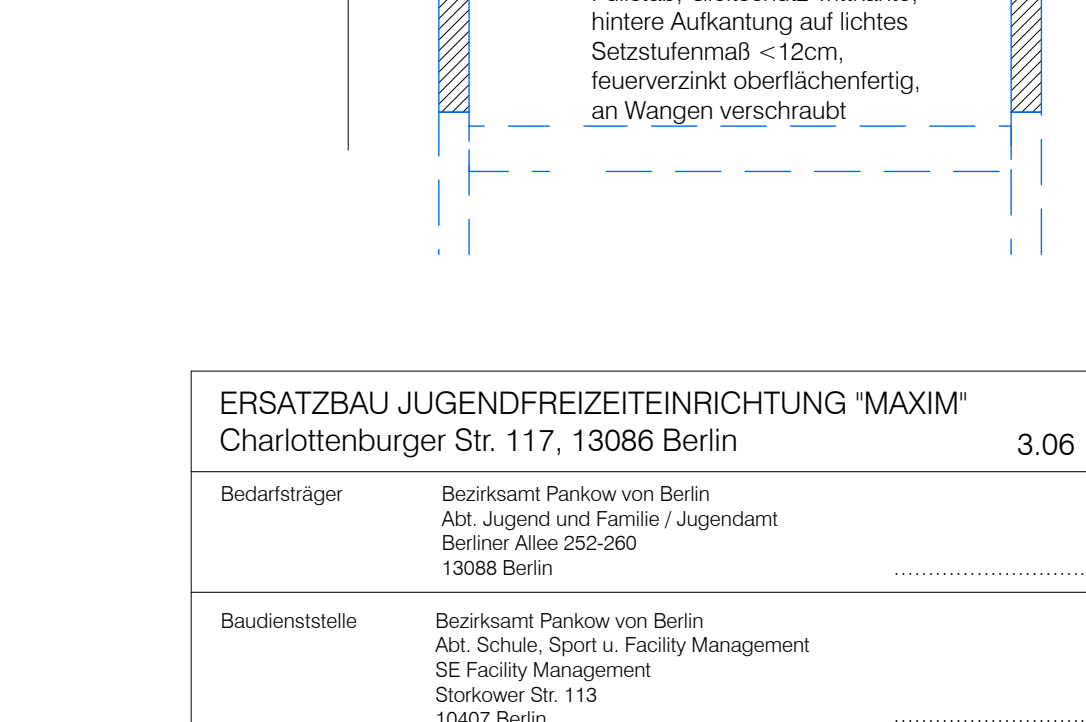
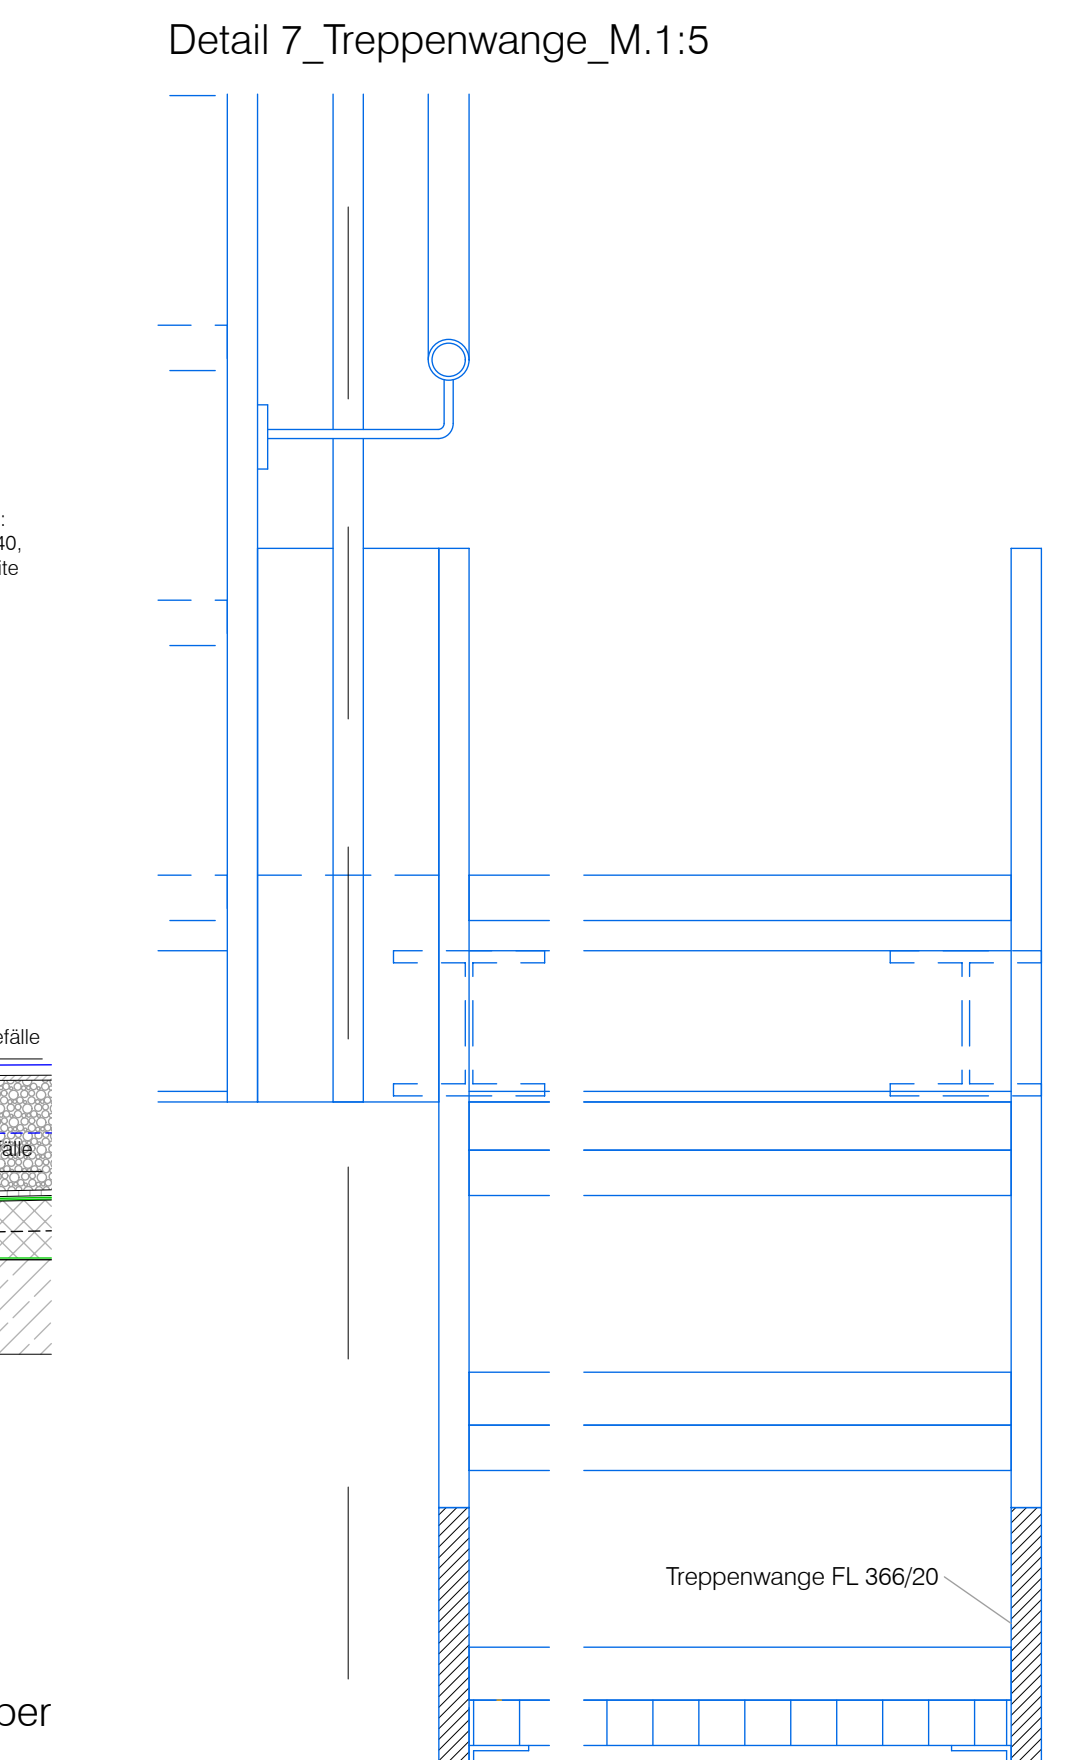
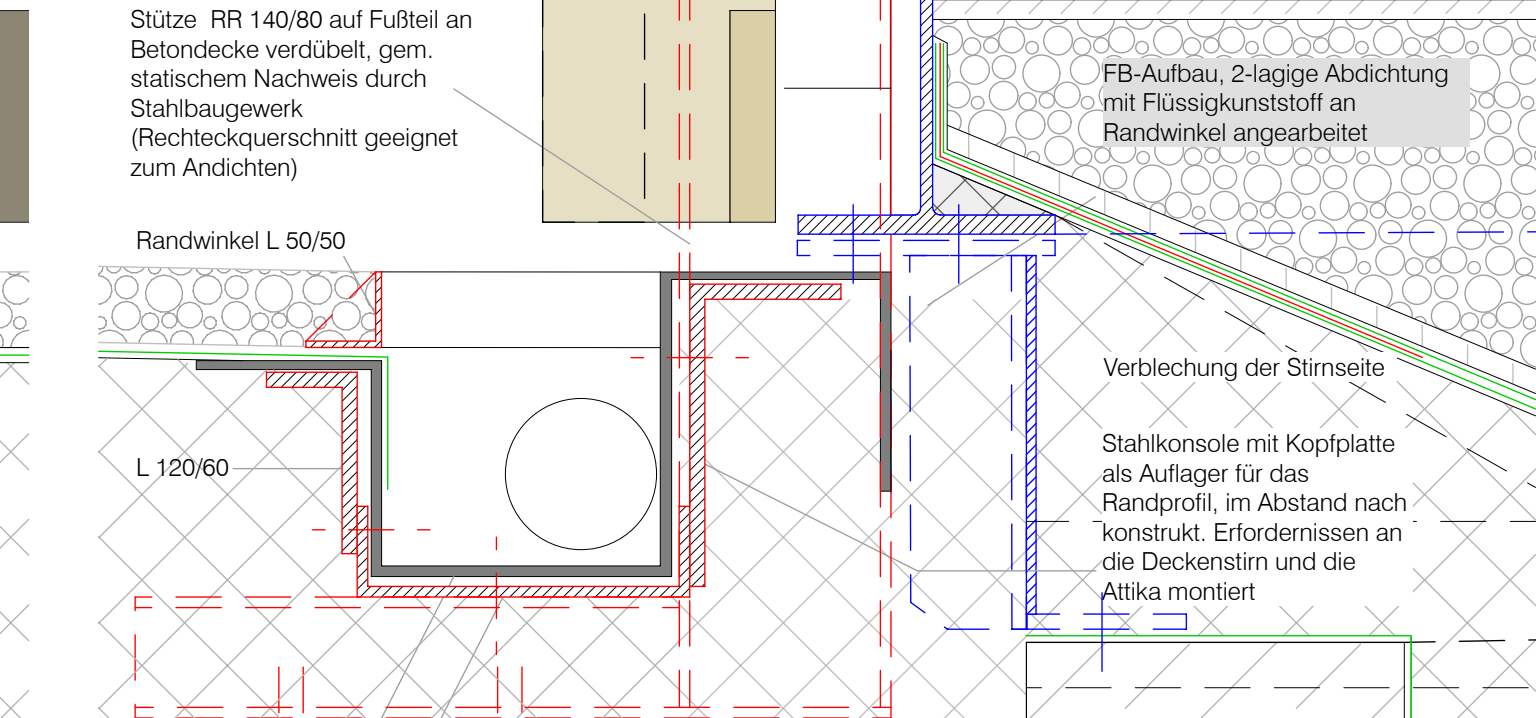
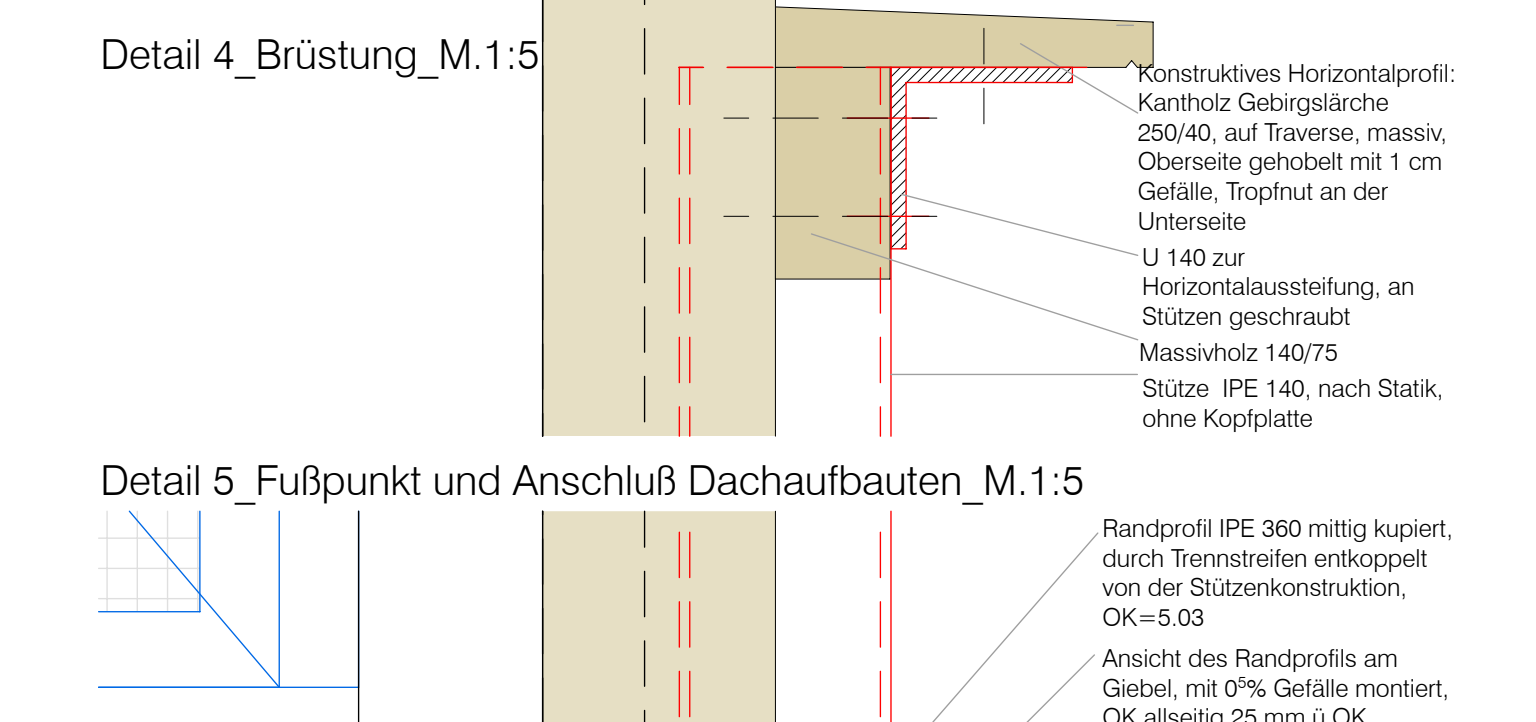
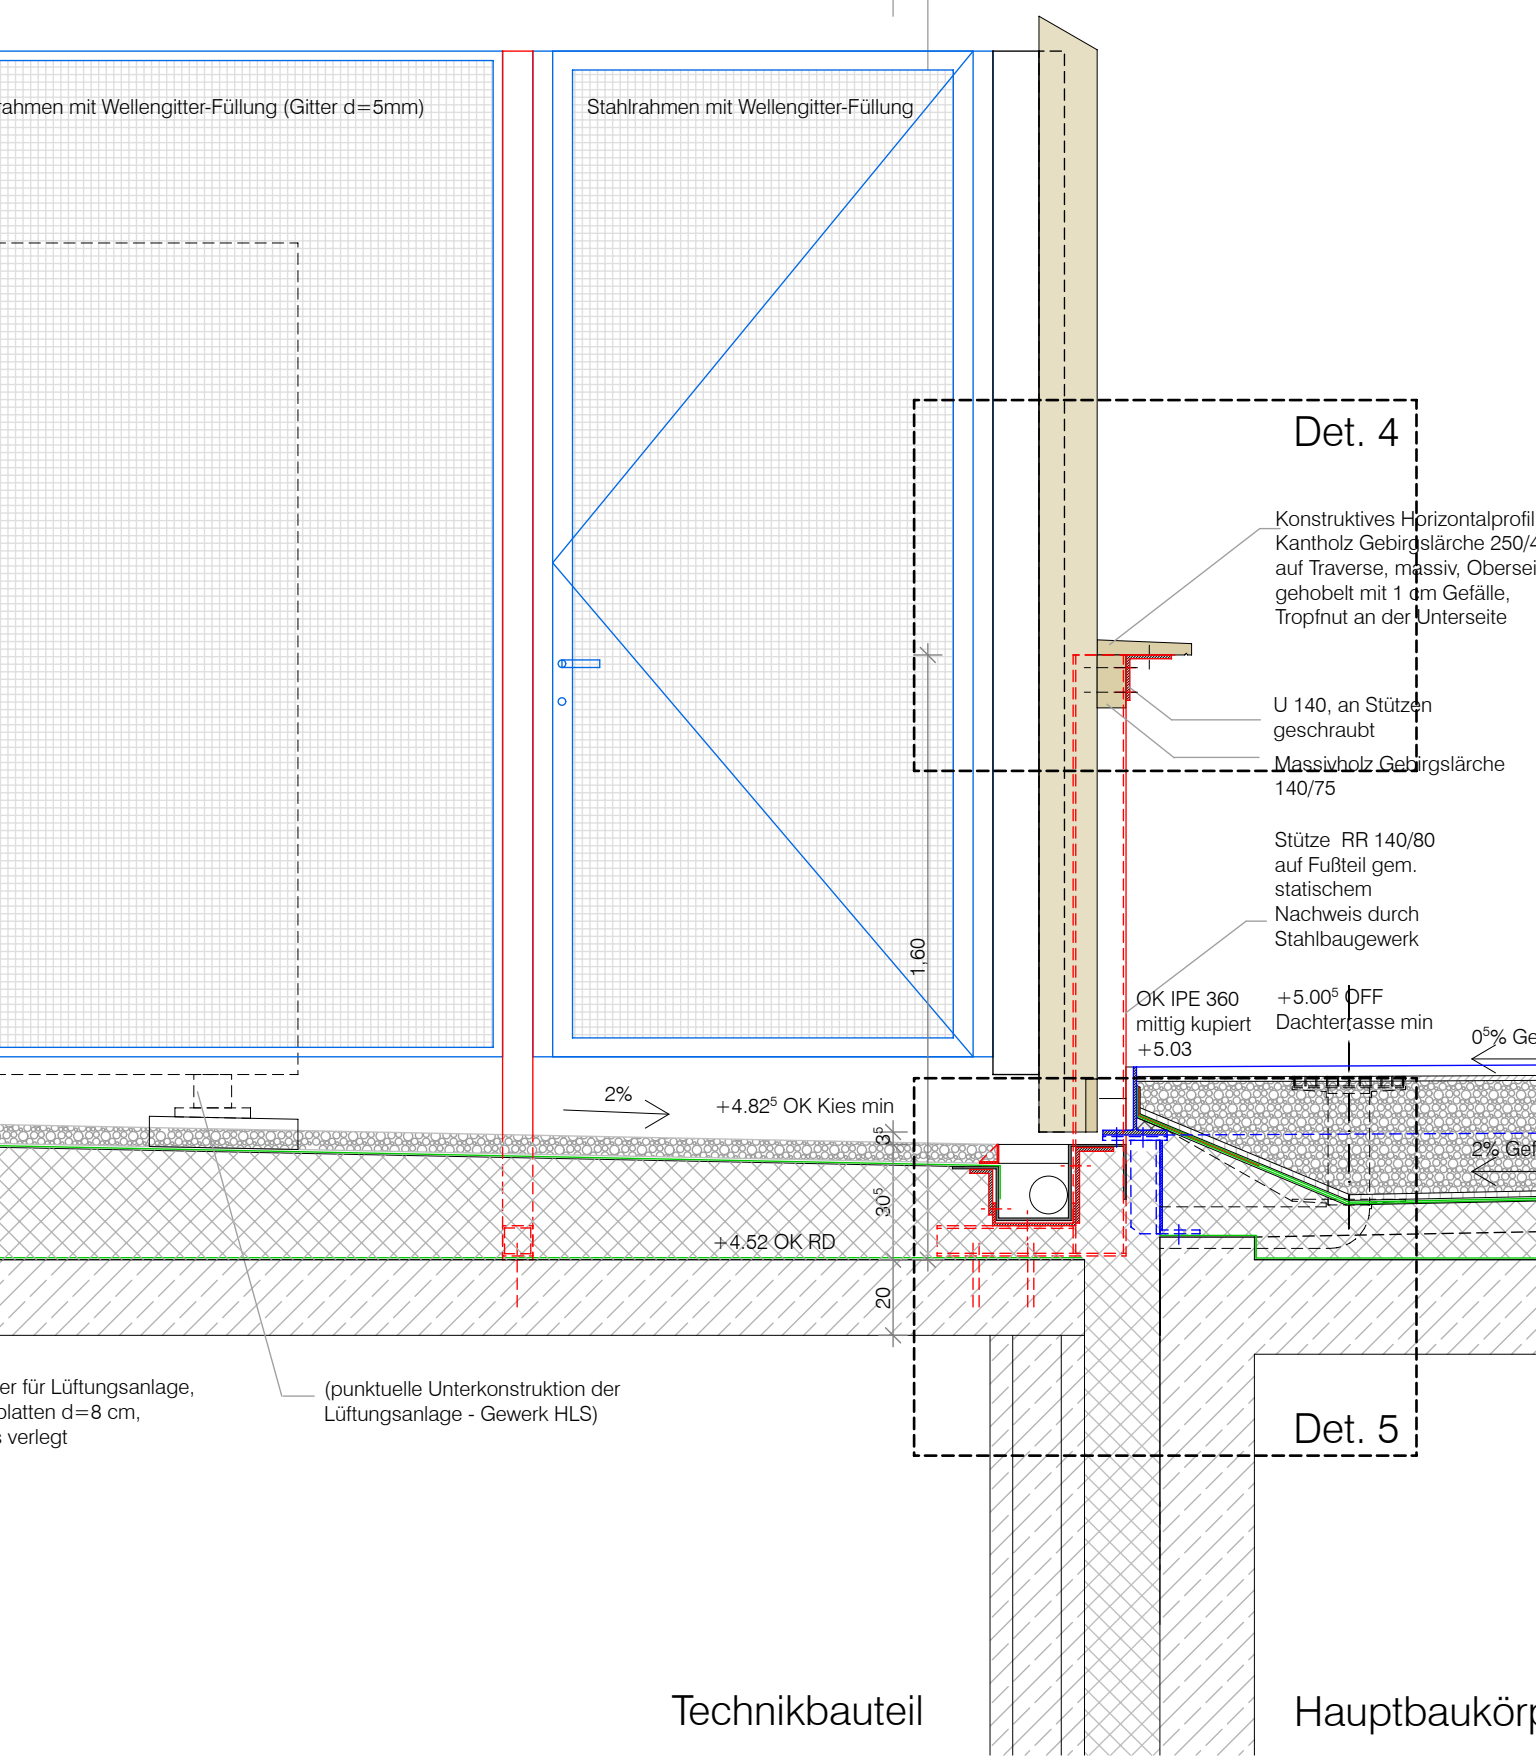
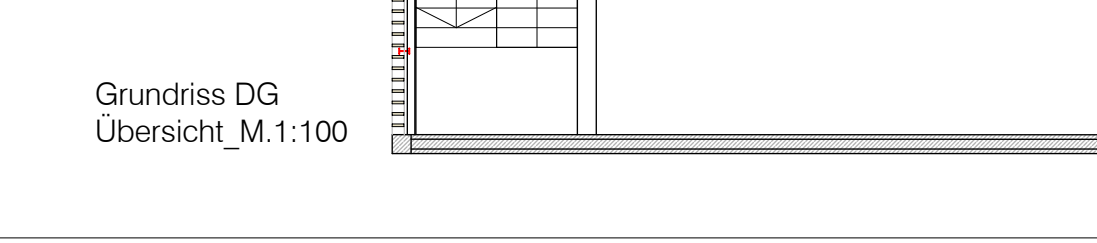
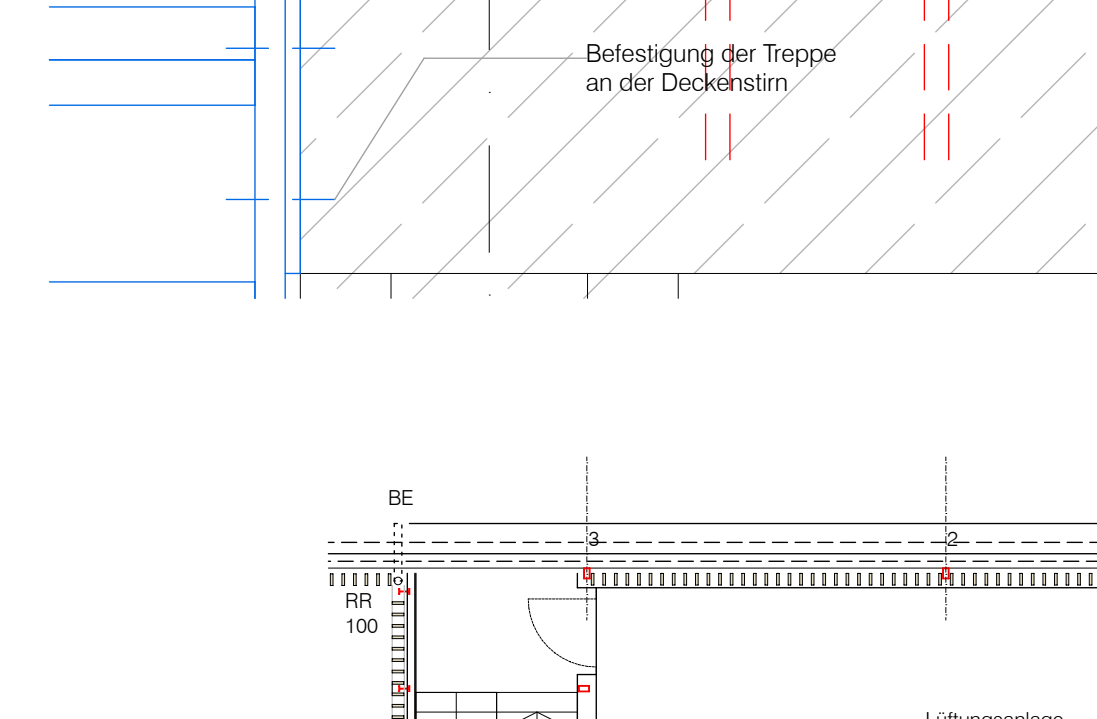
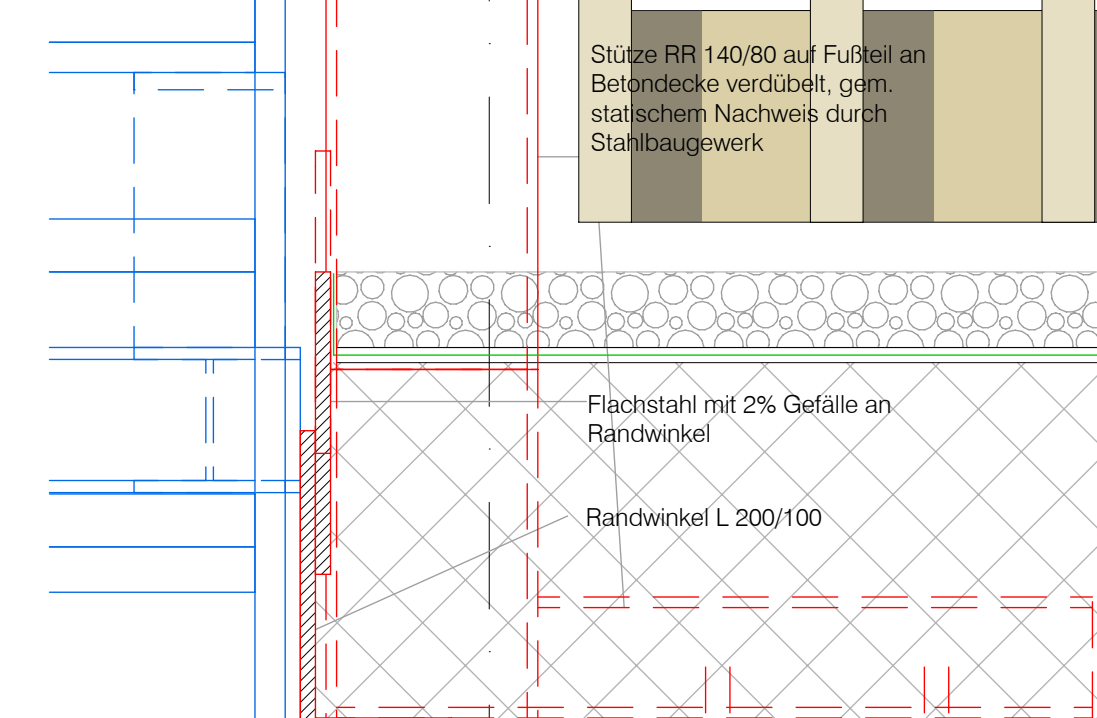
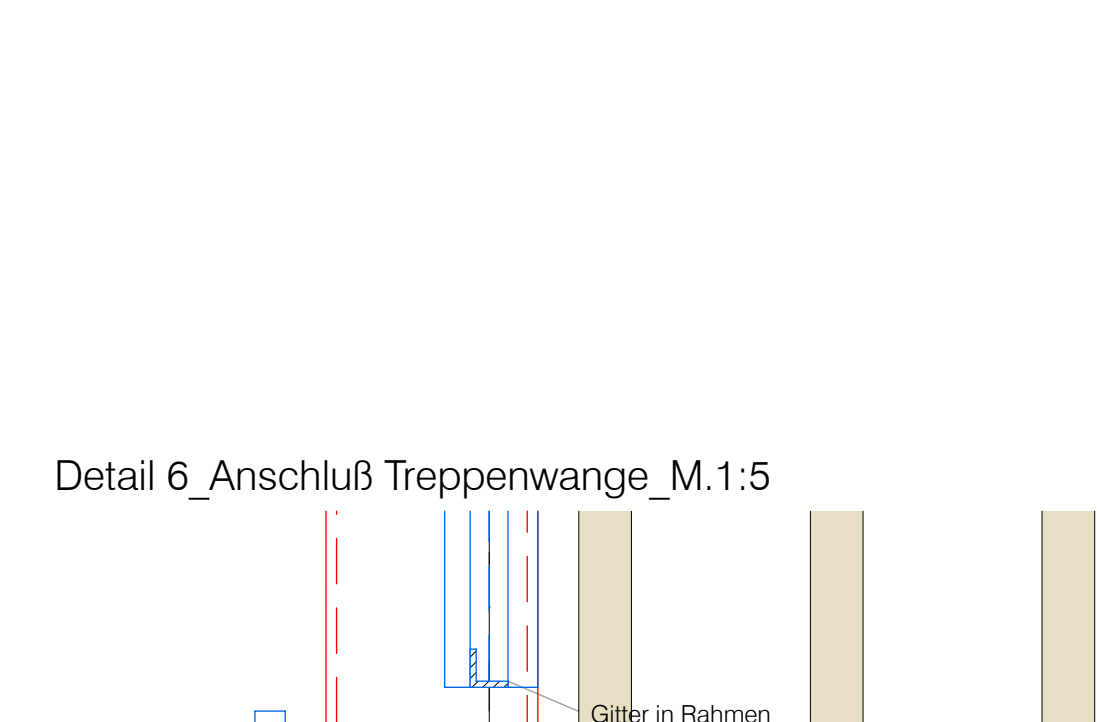
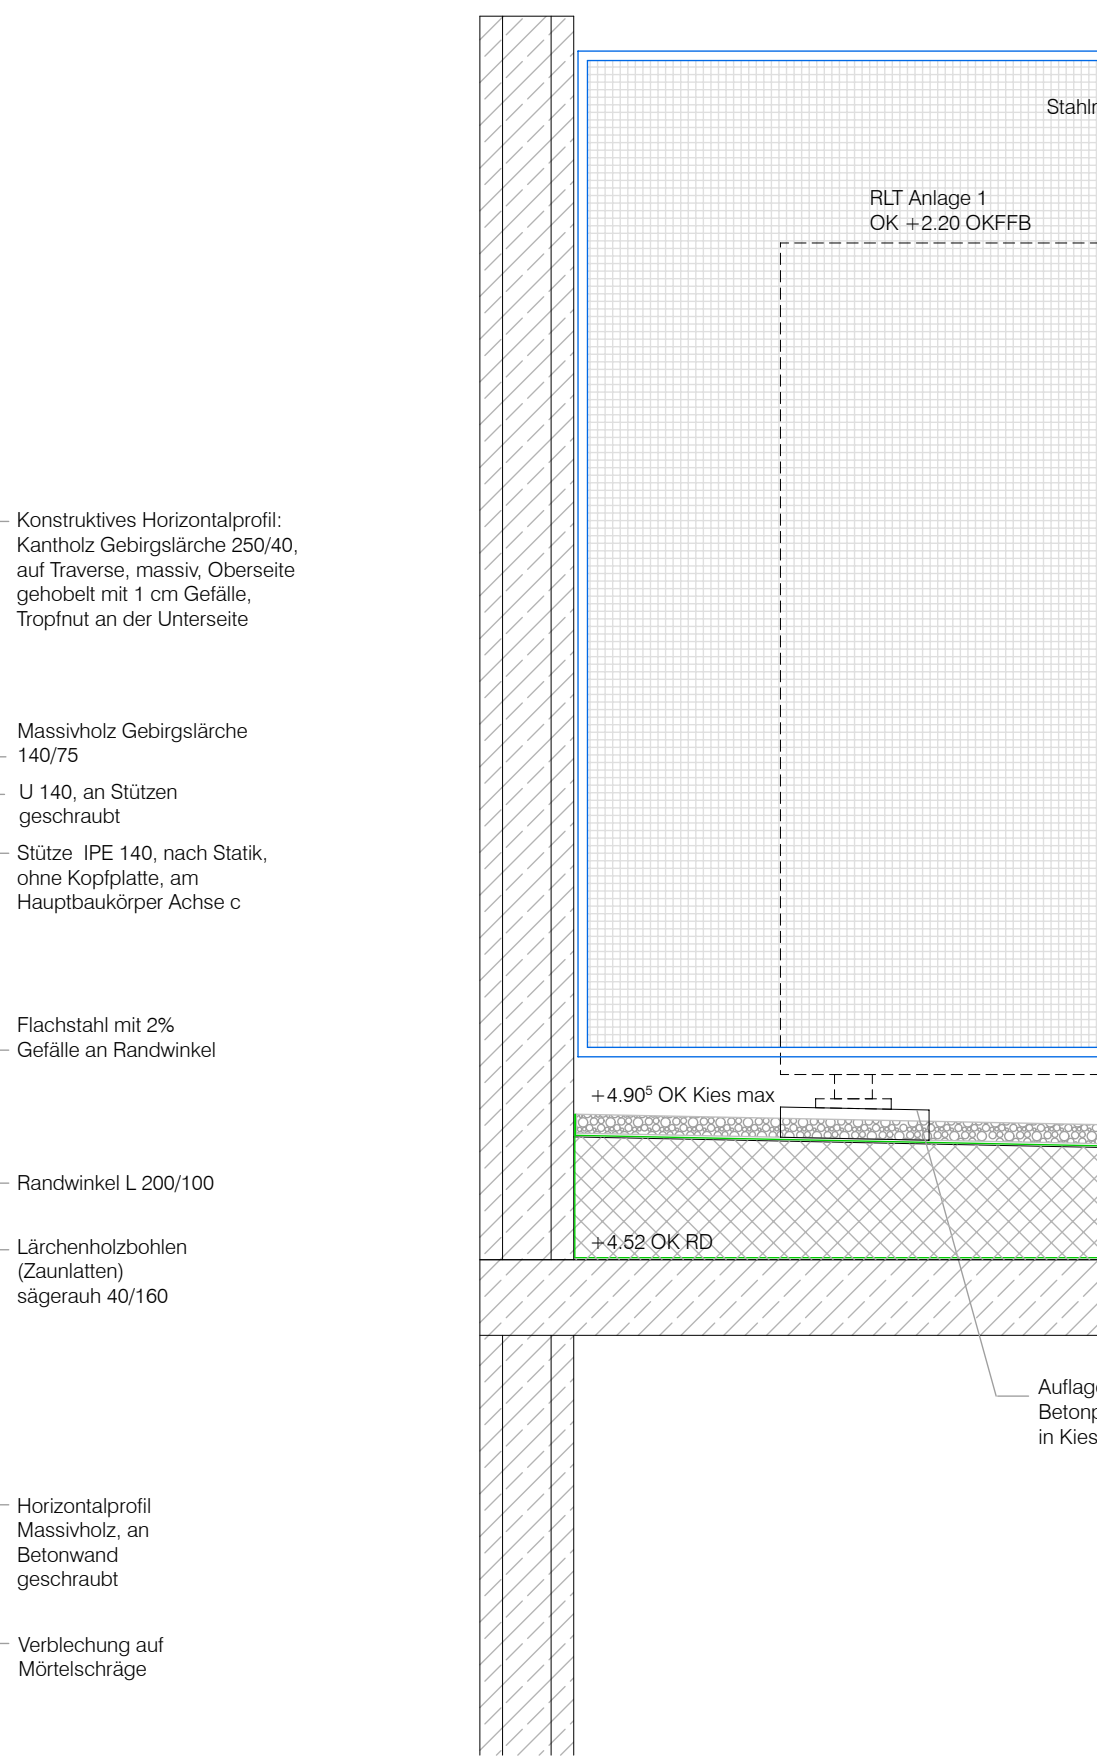
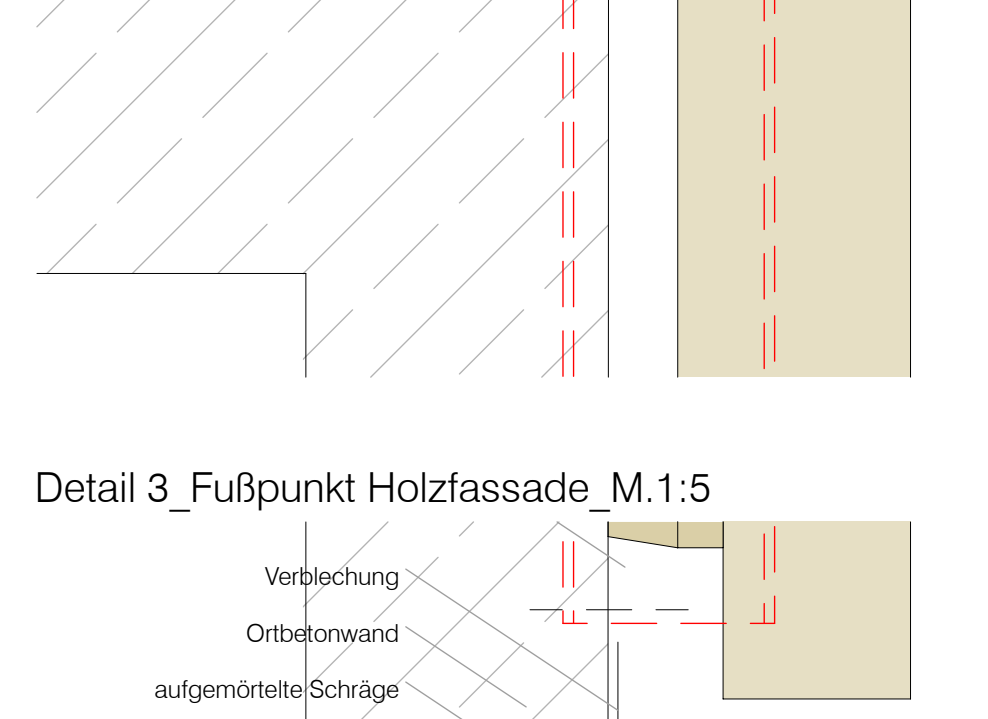
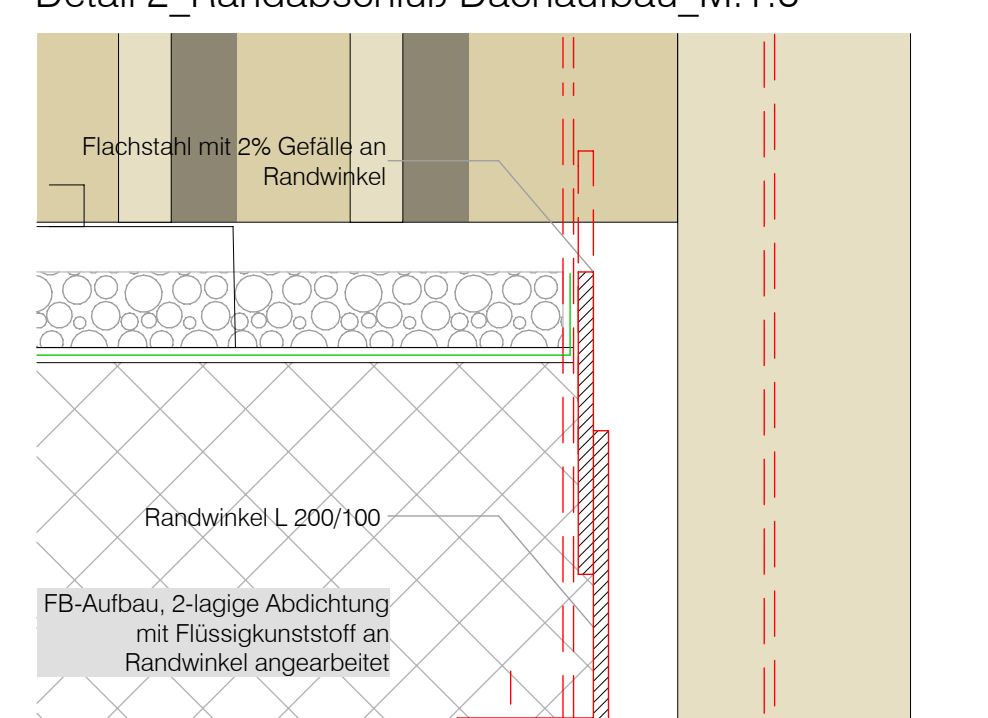
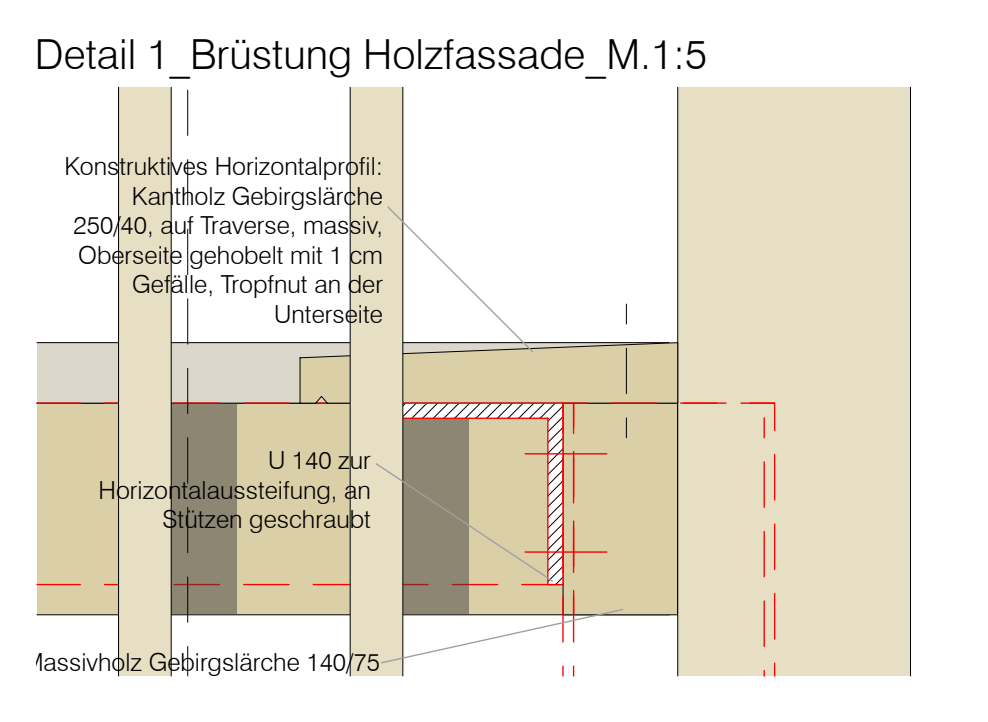
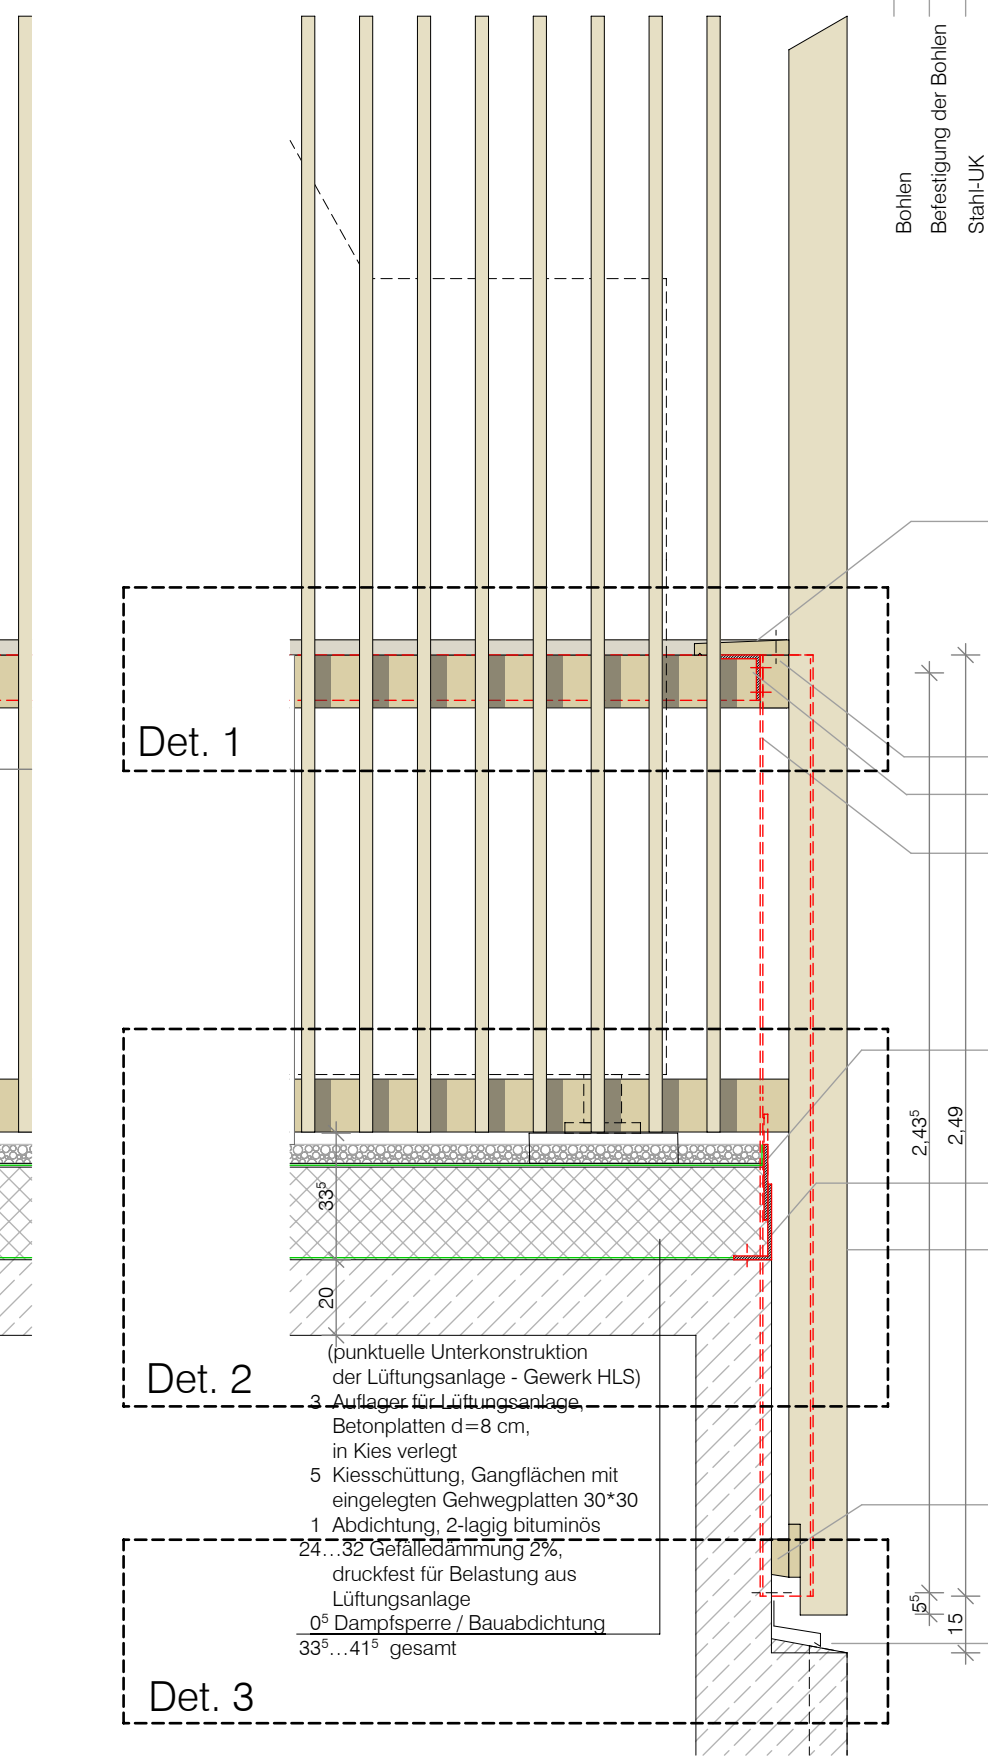
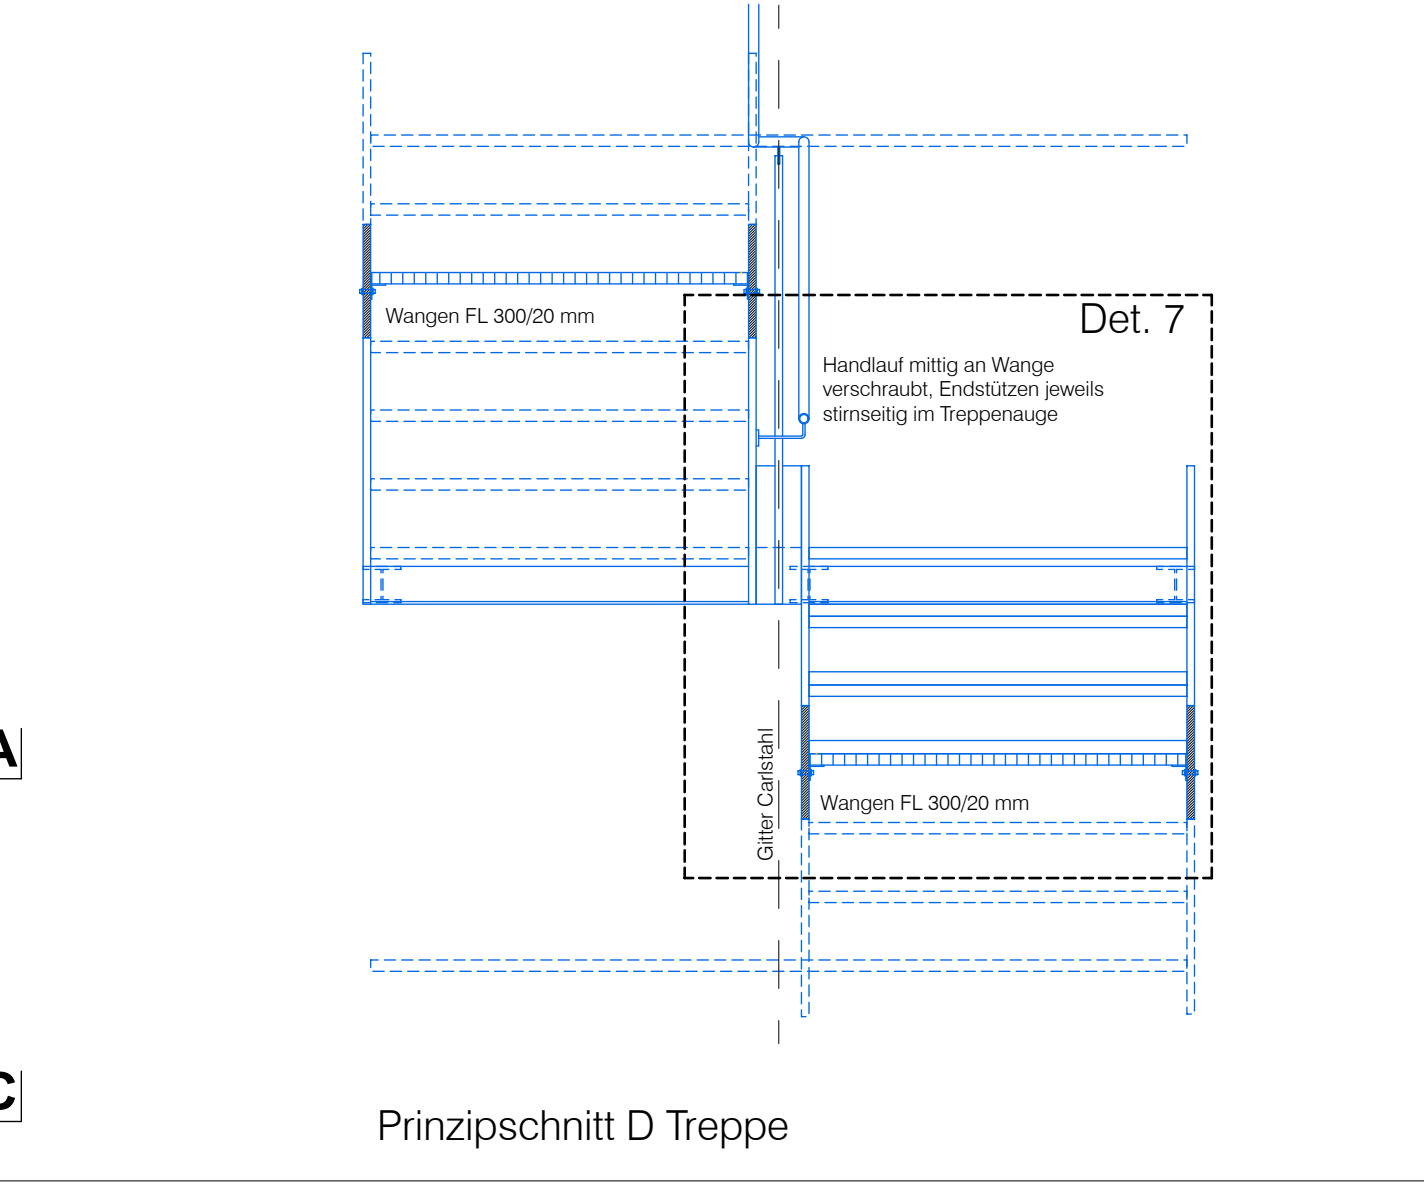
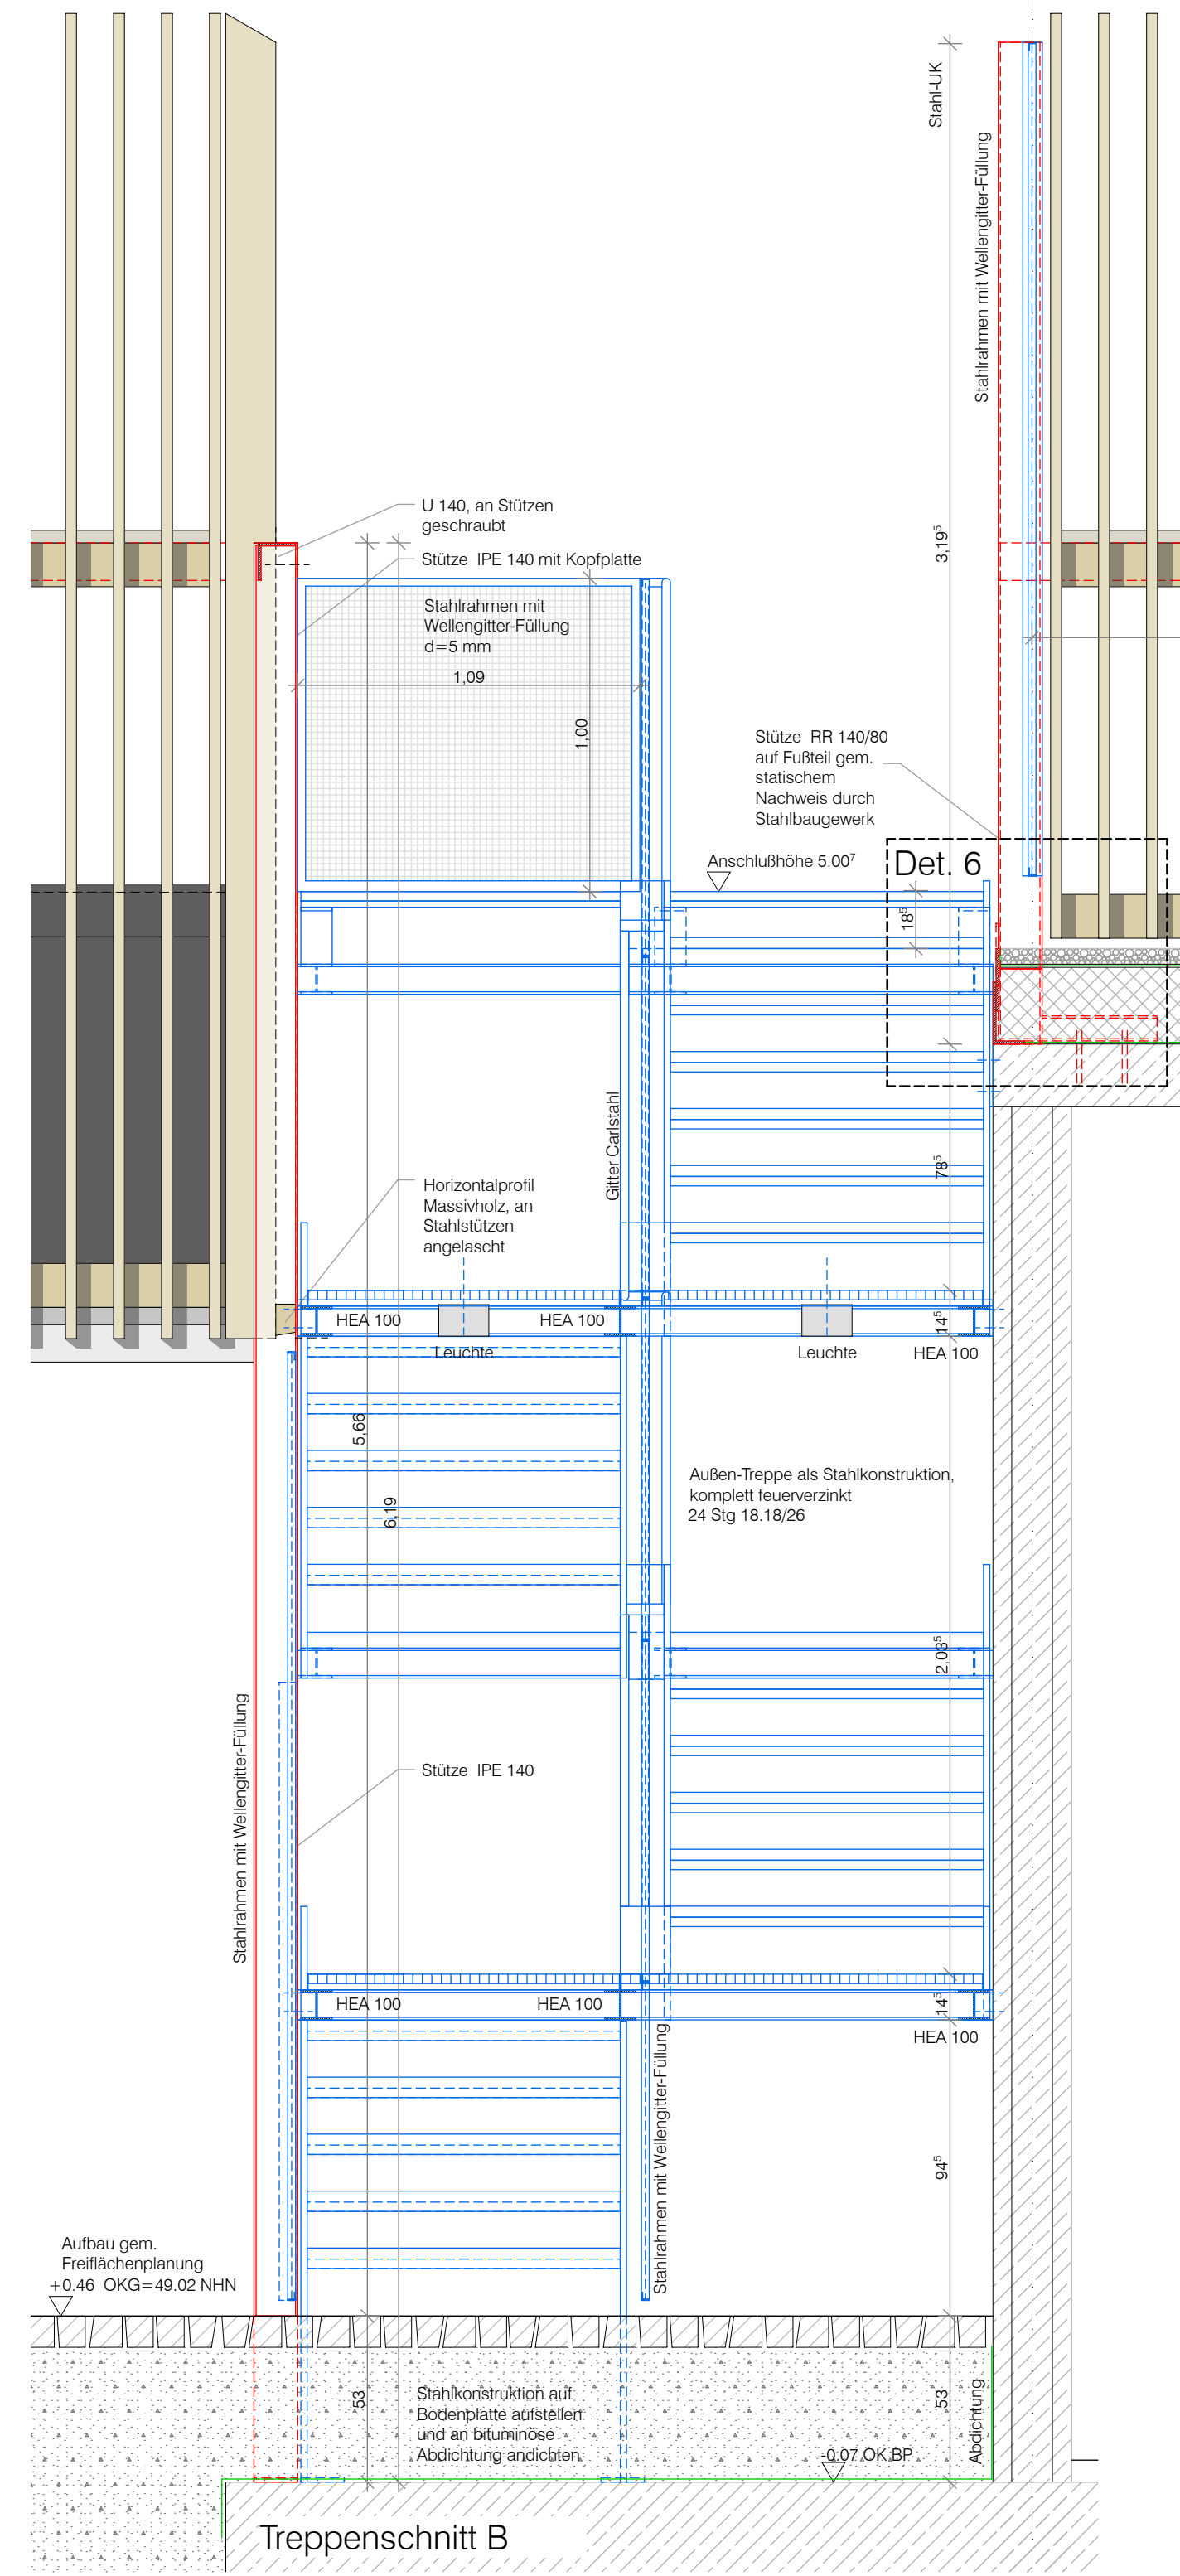
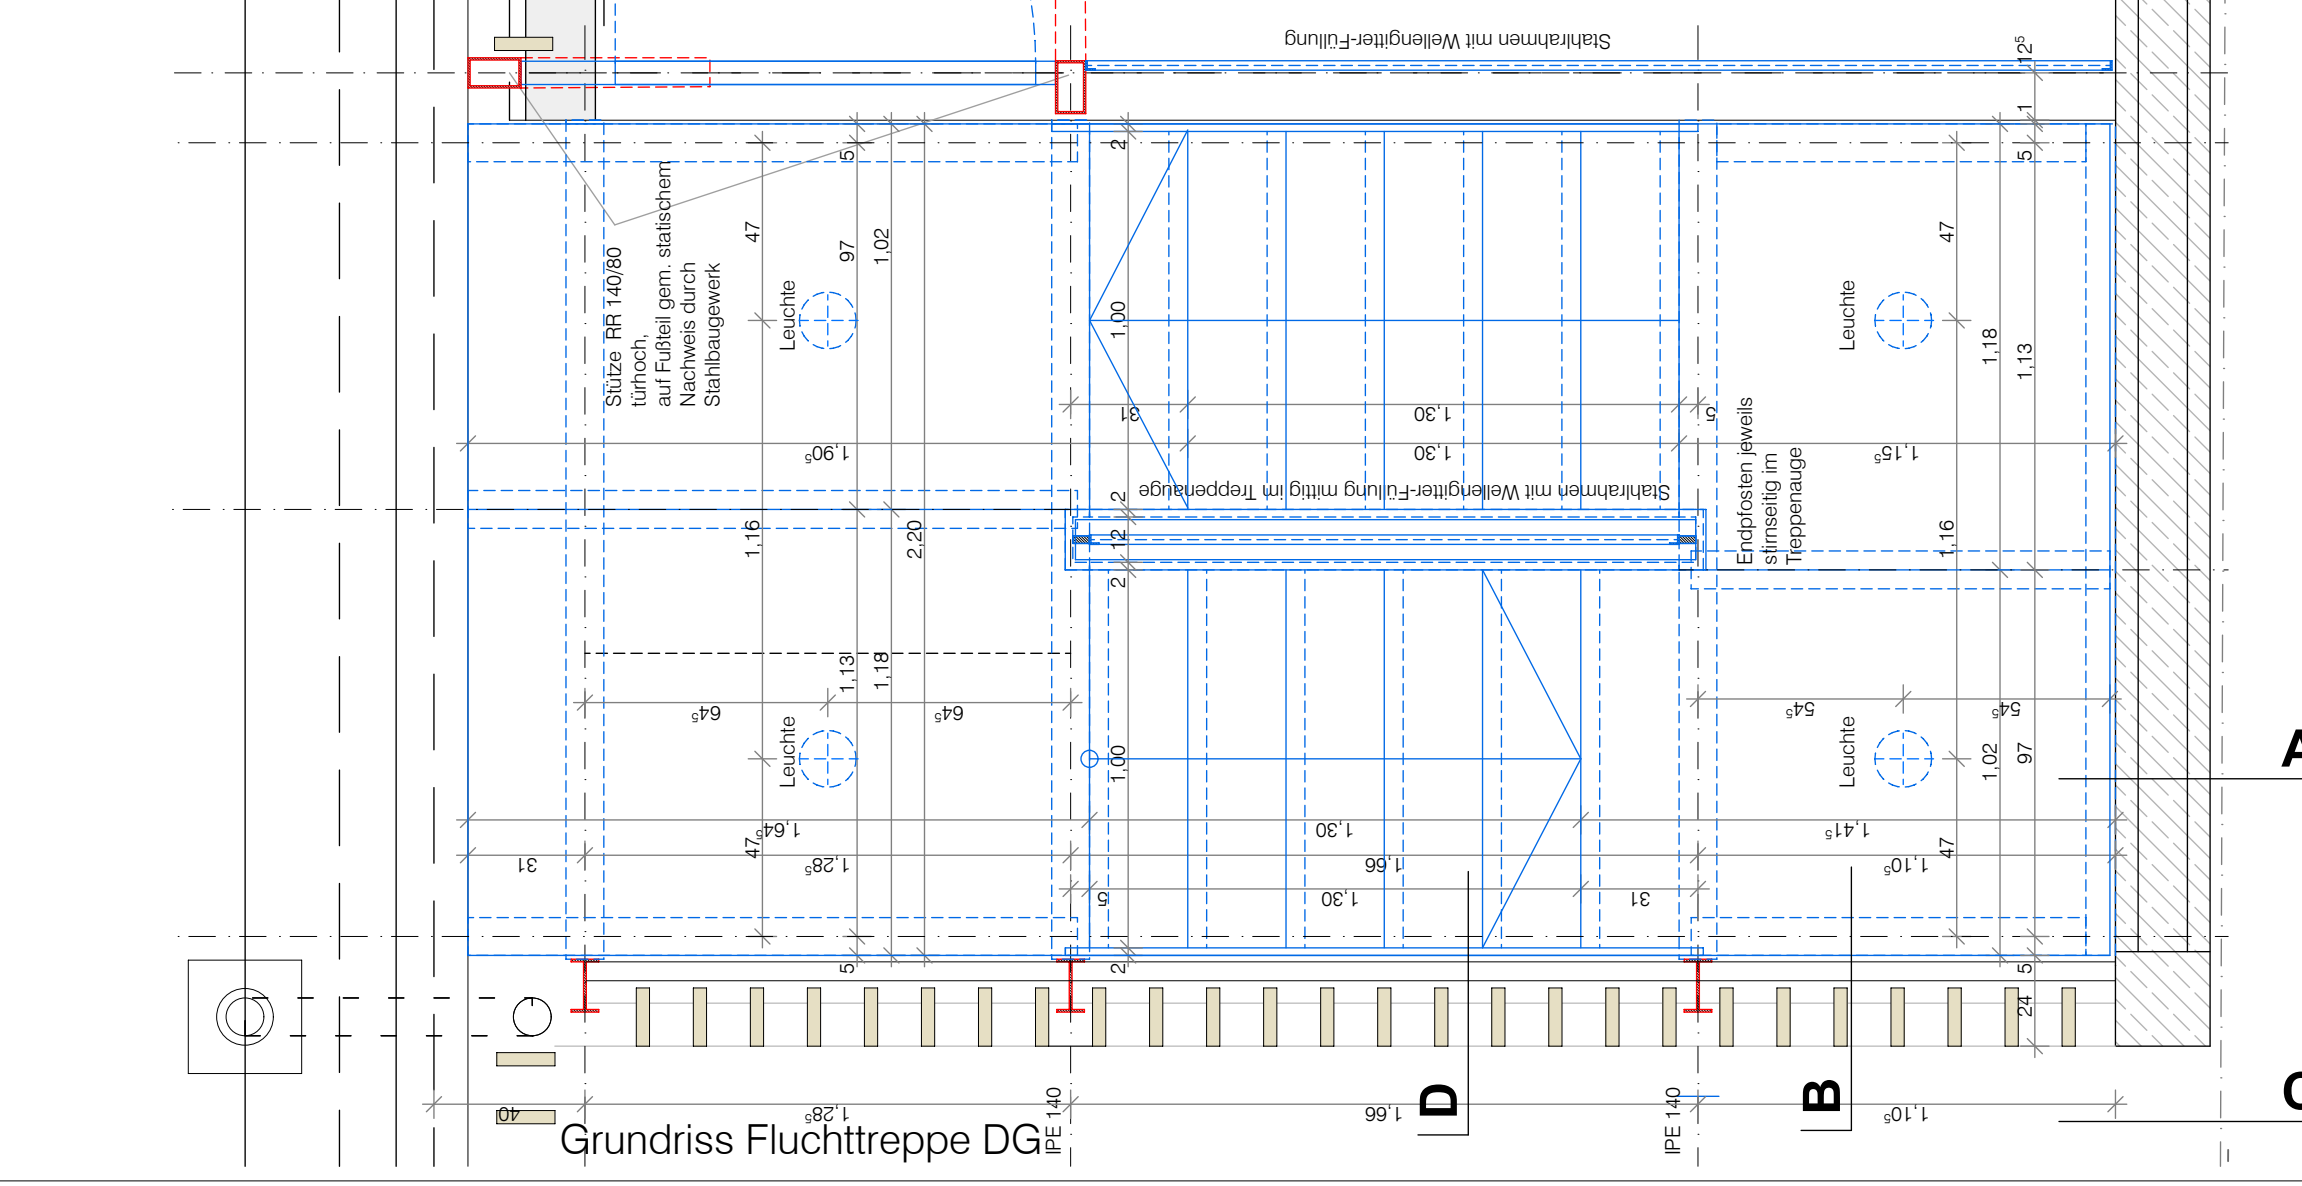
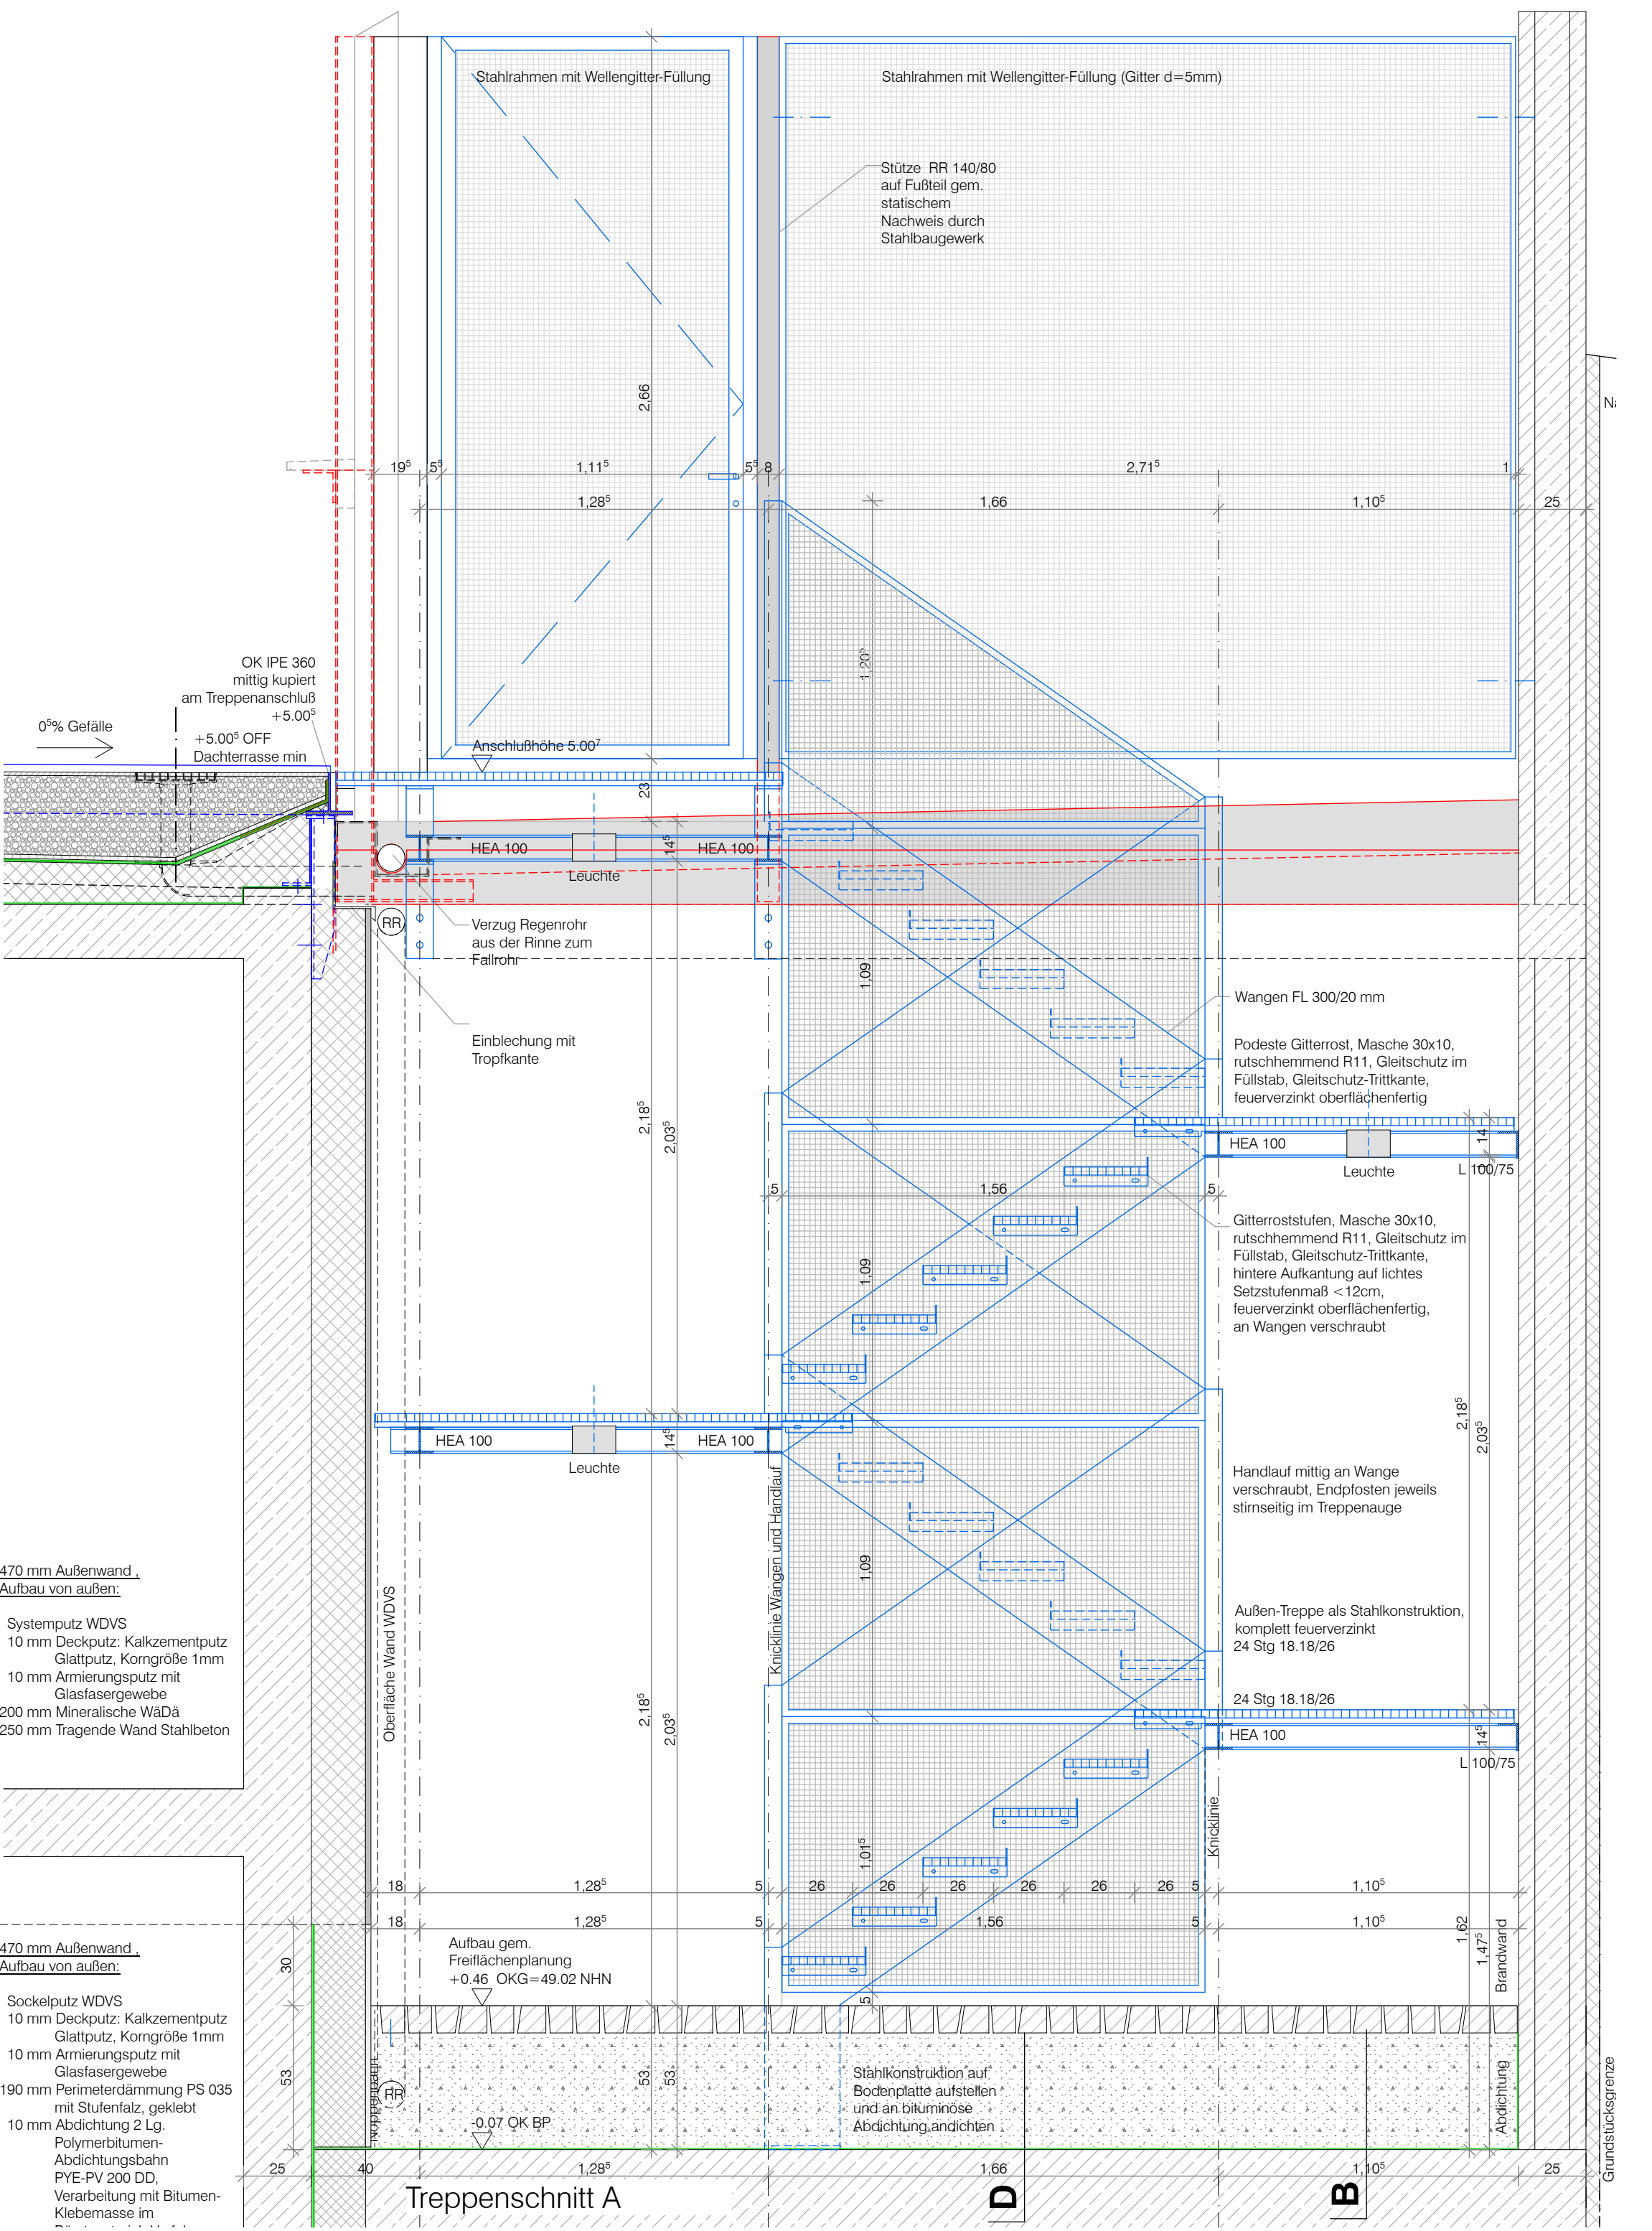
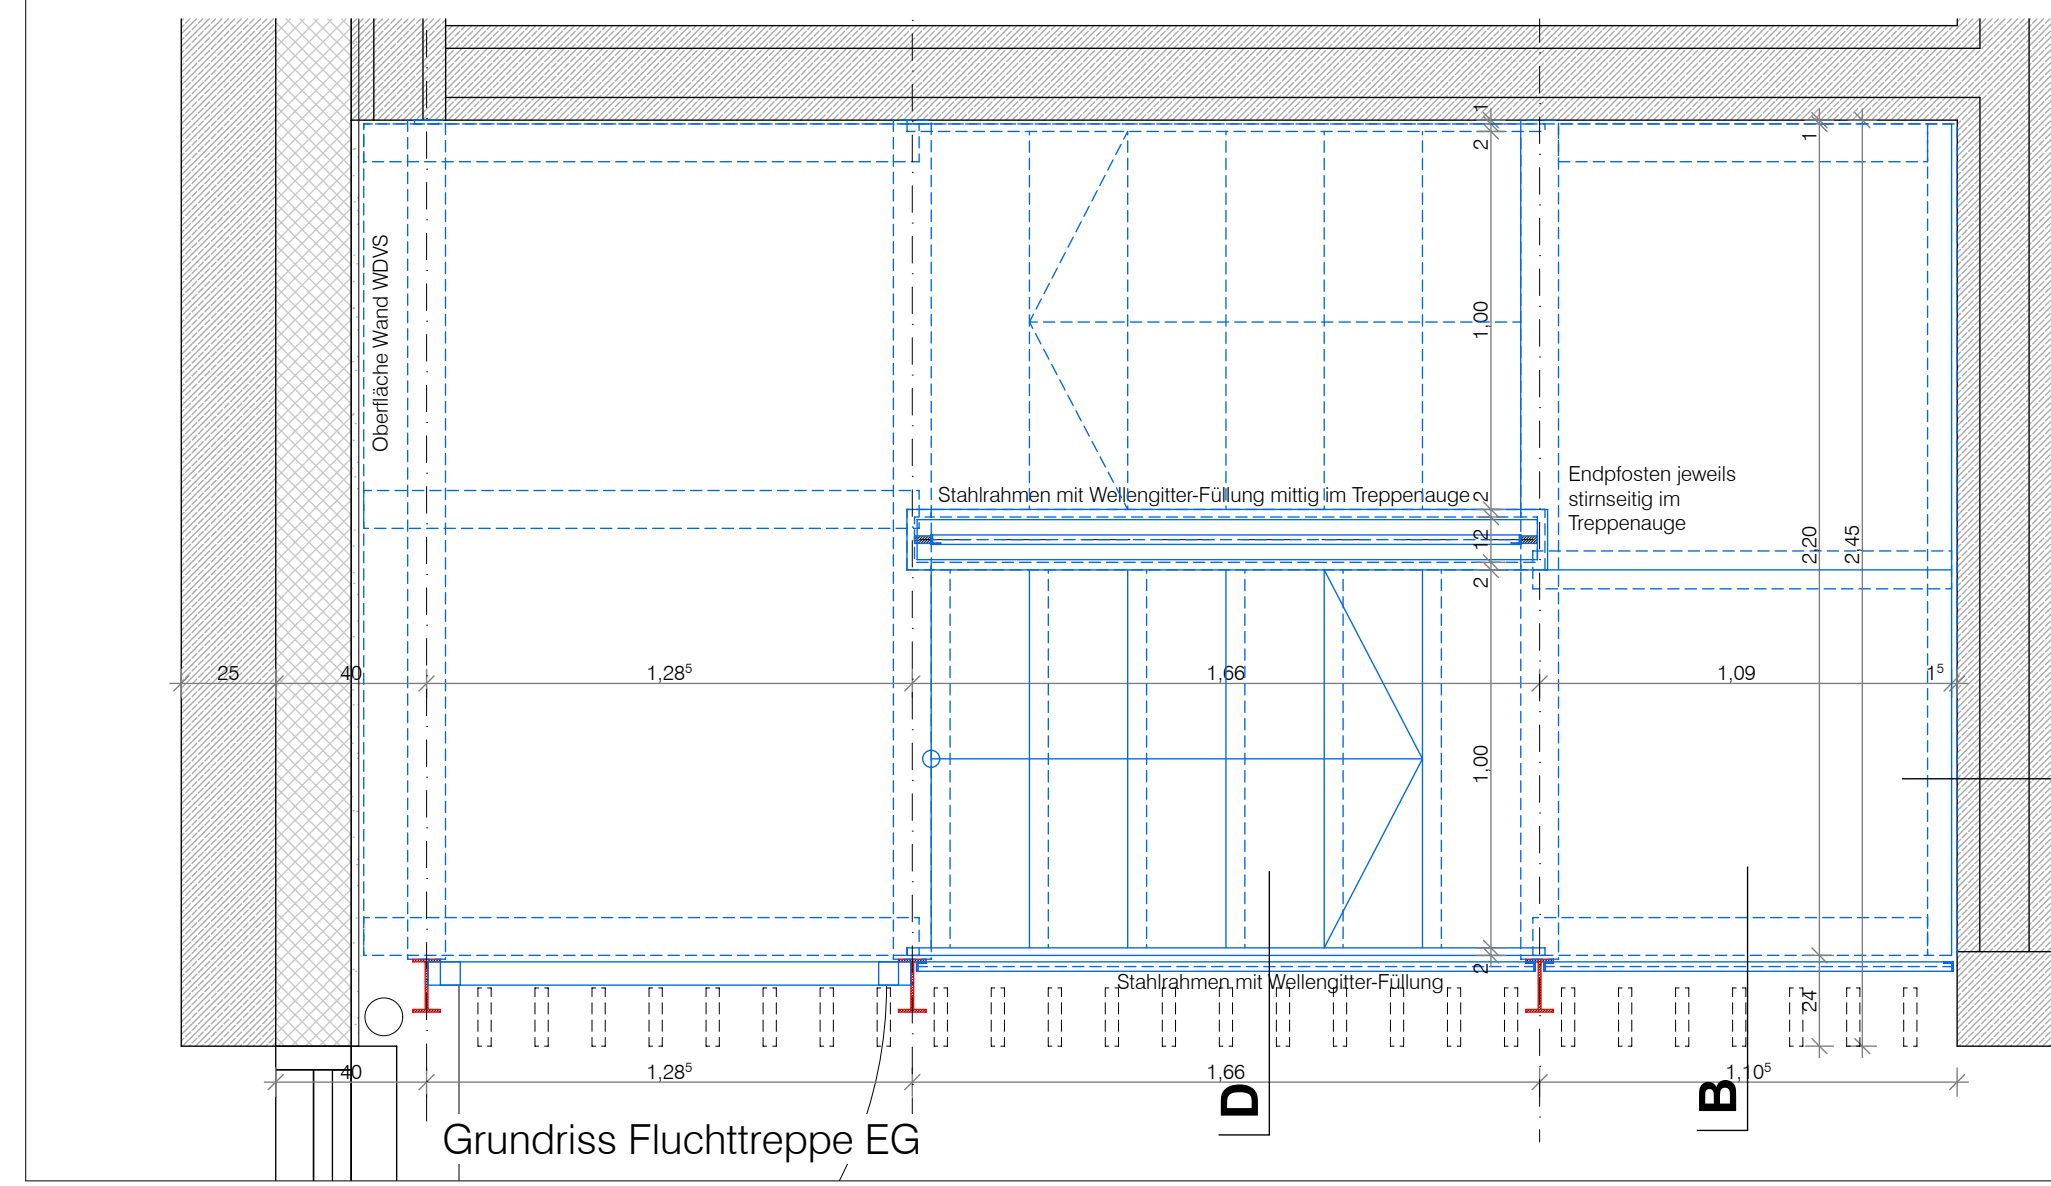
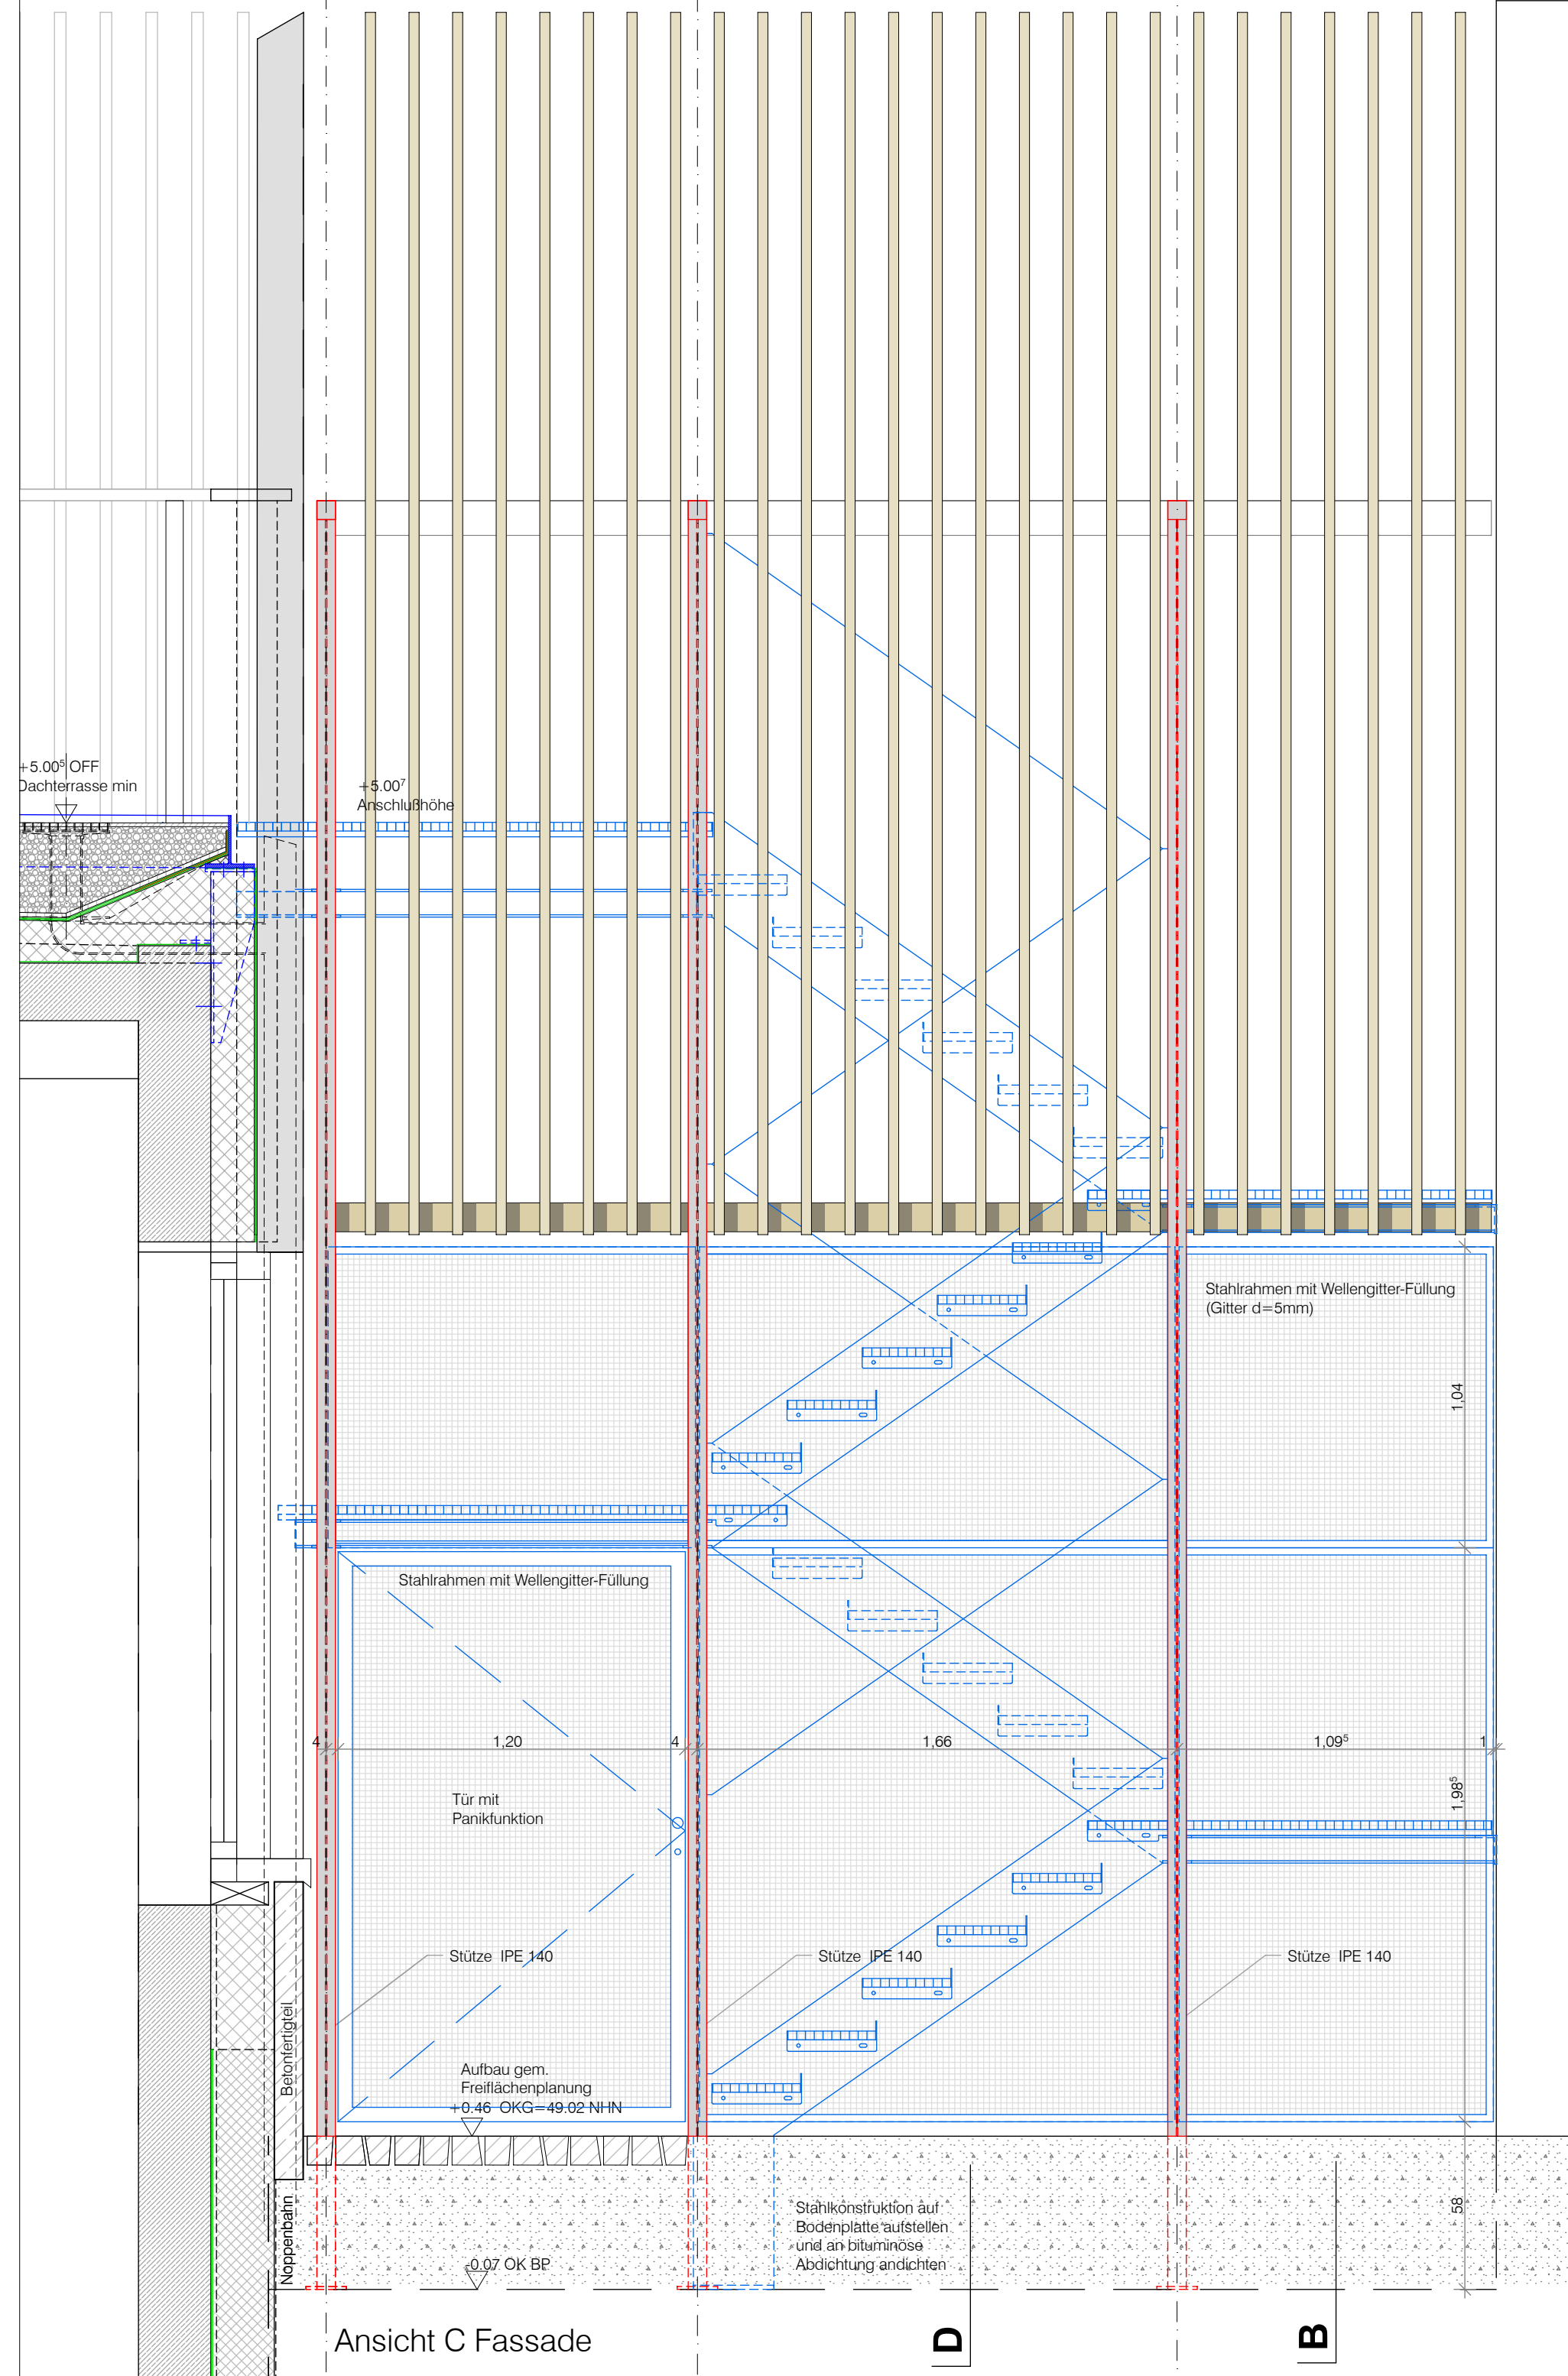


Detail 7 Treppenwange_M.1:5

ERSATZBAU JUGENDFREIZEITANSTALT "MAXIM"

Bedarfsfrüher	Baukammer Parkow von Berlin Alt, Jugend und Familie Jugendamt Berliner Allee 262-260 13088 Berlin
Baudienstelle	Baukammer Parkow von Berlin Alt, Jugend und Familie Jugendamt Berliner Allee 262-260 13088 Berlin
Planung	SE Facility Management Storkower Str. 113 10407 Berlin

Ausführungsplanung

±0.00 = + 48.50 UNN - OFF EG

Index	Änderung	Datum	Unterschrift
A	Randwinkel, Dachaufbau	24.09.2025	
B	Holzassade Ergänzungen	19.01.2026	

Technikbauteil_Fassadenschnitte, Fluchttreppe			
Maßstab	1:20/1:5	Bearbeiter: AKI	
Stand	30.04.2025		
Blattgröße	145 x 59,4	Blatt-Nr.	
Datename	Maxim_Ausführungsplanung_GR_SN_AN.pln	A_AP 3.06	

Konstruktion vordimensioniert s. Statik, Genehmigungsstatik ist vom AN Stahlbau zu erstellen

blau = Treppenkonstruktion und Randprofil für Dachaufbau

rot = Fassadenstützen (Gewe Stahlbau) als Unterkonstruktion für den "Lattenzaun" (Gewe Zimmerer)

Komplette Konstruktion Stahl, feuerverzinkt

Ausschreibungsplan