Asphaltübergang bei Wechsel der Bauweise

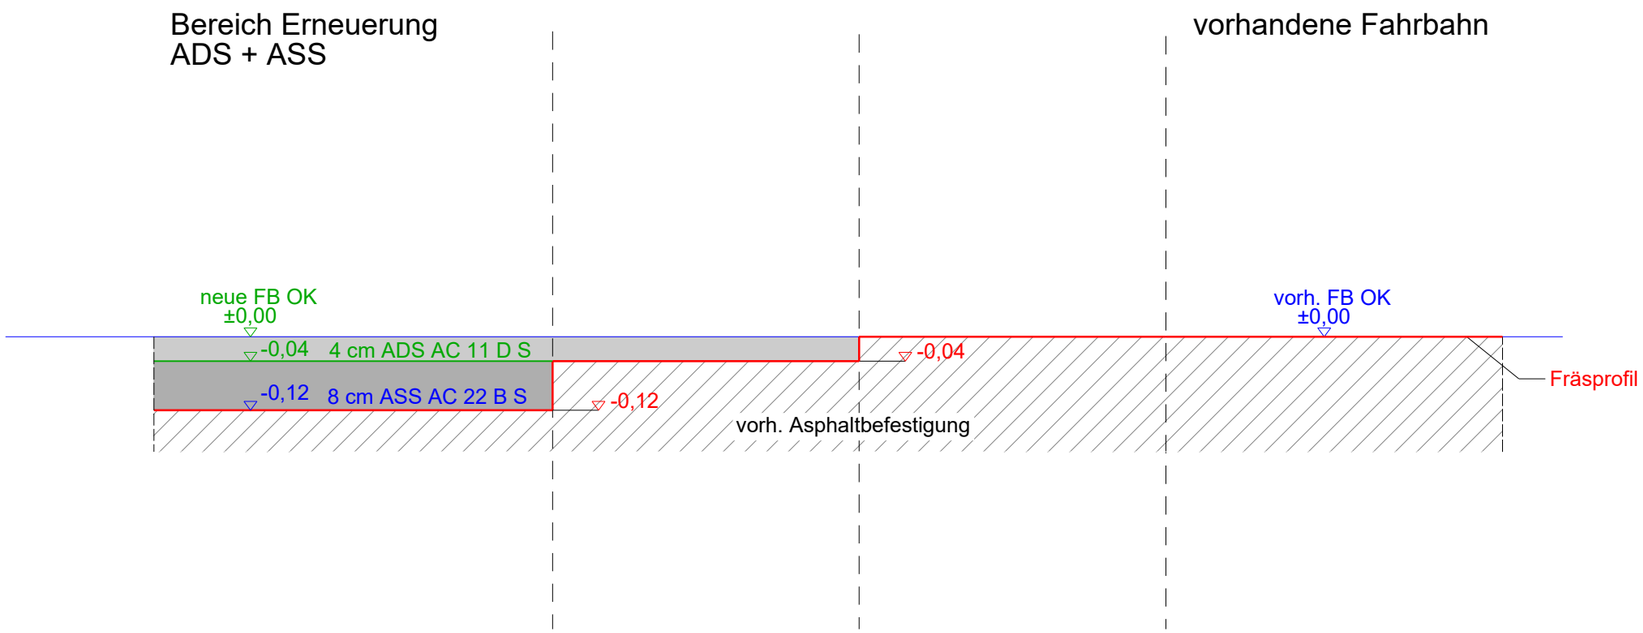

MECKLENBURGISCHES
INGENIEURBÜRO FÜR
VERKEHRSBAU GMBH

Zweigniederlassung Stralsund | Frankenstraße 47 | 18439 Stralsund
Telefon: 03831/6669-0 | E-Mail: stralsund@miv-ing.de

Unterlage-Nr.: 3.5.7 **Blatt-Nr.: 4**

B 194
DE Poggendorf - A 20 AS Grimmen-Ost

Detail Asphaltübergang

Maßstab: 1:500
Aufgestellt: 01/2026

Bearbeitet: Sanio

Gesehen: